PLANTA PRIMERA

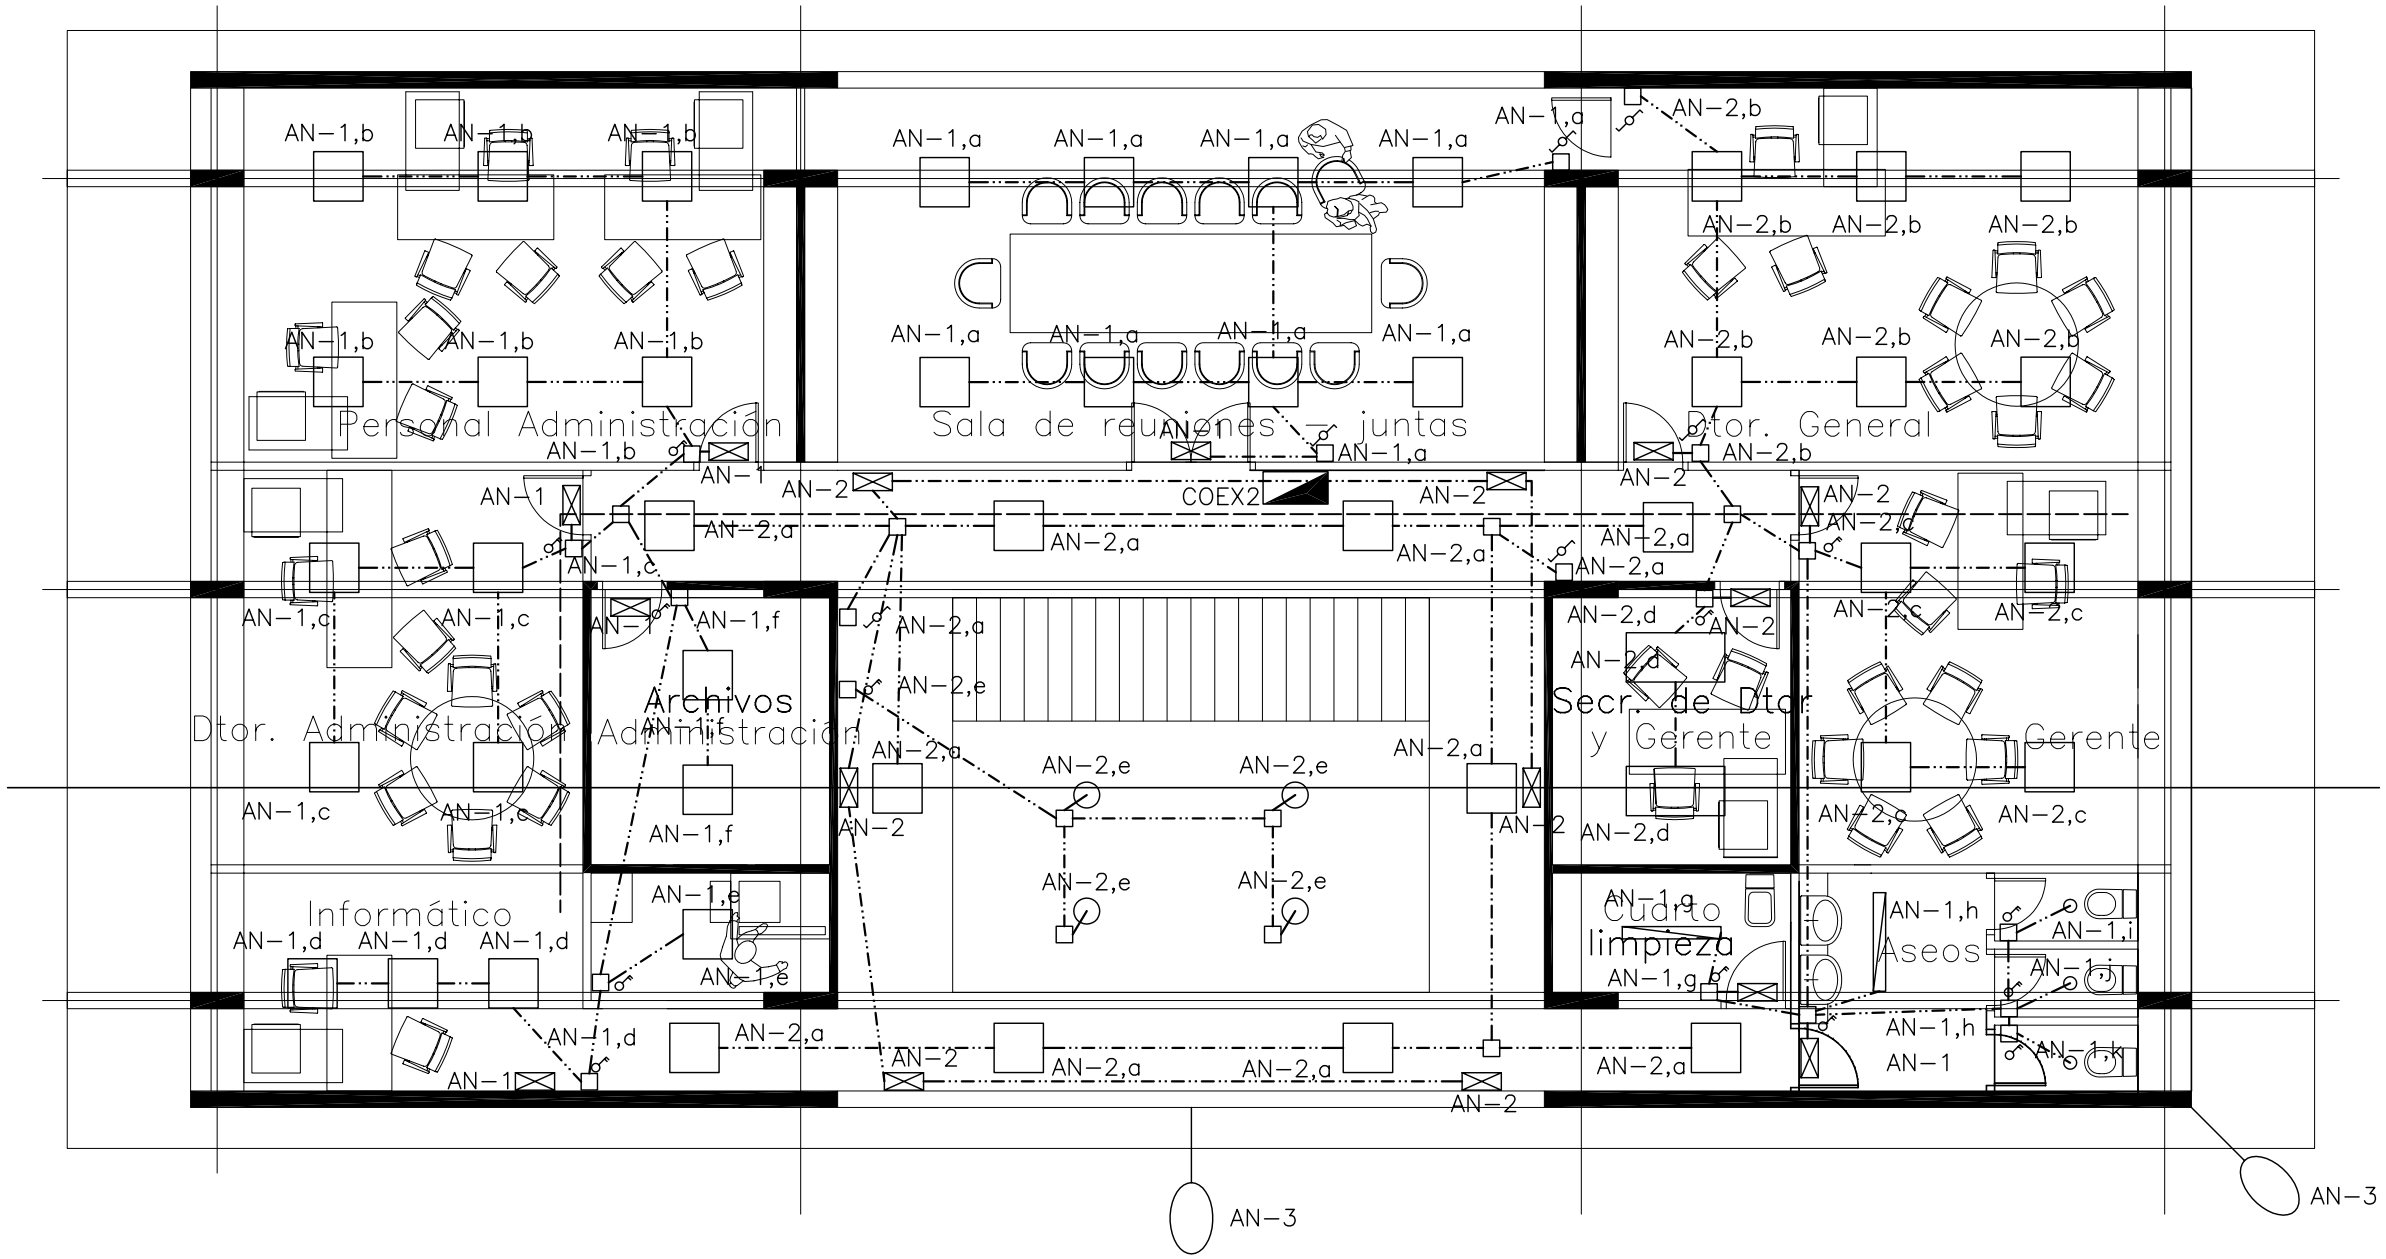

LEYENDA

- CUADRO ELECTRICO
- LUMINARIA FLUORESCENTE 4x18W PARA EMPOTRAR EN FALSO TECHO
- LUMINARIA FLUORESCENTE 1x58W PARA EMPOTRAR EN FALSO TECHO
- LUMINARIA DE EMERGENCIA AUTONOMA FLUORESCENTE 1x6W
- CAJA DE REGISTRO Y DERIVACION
- BANDEJA METALICA TIPO REJIBAND EN FALSO TECHO
- TUBO CORRUGADO PVC DOBLE CAPA ø16mm SALVO INDICACION CONTRARIA

REV.	FECHA	DESCRIPCION	DIBUJADO	COMPROBADO	APROBADO

	DIBUJADO	COMPROB.	NO DEFINITIVO SIN LA FIRMA DE ALUMNO AUTOR DEL PROYECTO FIN DE CARRERA	REVISION
FECHA			CARLOS TEJADA MOLINA nº 7842	
NOMBRE				

PLANO N.

ESCALAS DIN-A3 1:100

Encargo

PROYECTO DE NUEVA FUNDICION

Titulo

ILUMINACION OFICINAS ADMINISTRATIVAS. PLANTA ALTA

Ingenieria

Proceso

ESCUELA SUPERIOR DE INGENIEROS INDUSTRIALES DE SEVILLA

DEPARTAMENTO DE INGENIERIA DEL DISEÑO