


PLANTA BAJA

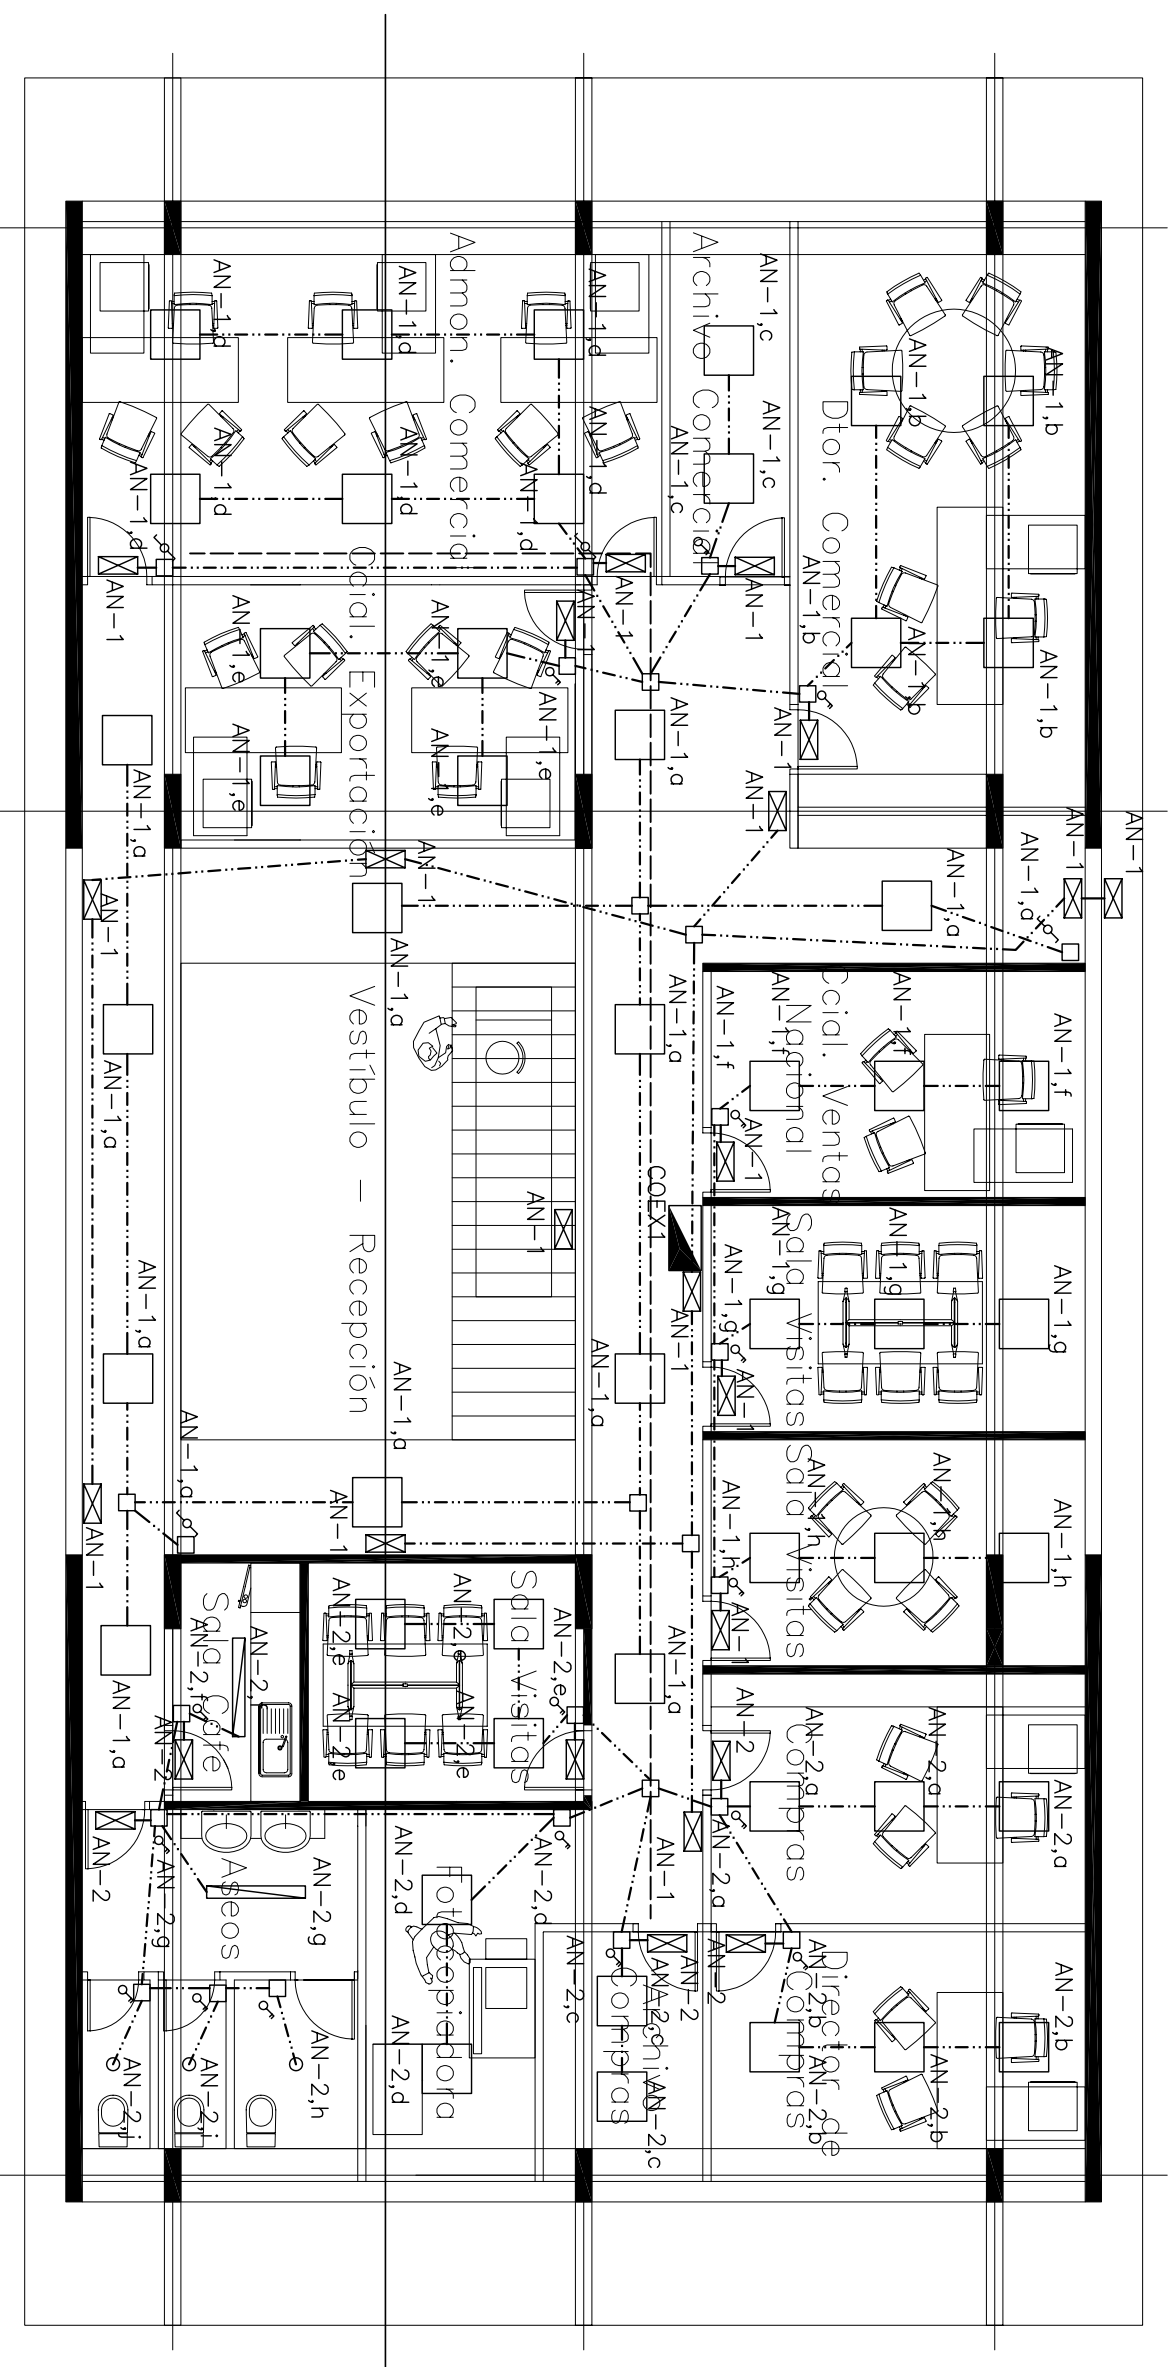

LEYENDA

- | | |
|---|--|
|  | CUADRO ELECTRICO |
|  | LUMINARIA FLUORESCENTE 4x18W PARA EMPOTRAR EN FALSO TECHO |
|  | LUMINARIA FLUORESCENTE 1x58W PARA EMPOTRAR EN FALSO TECHO |
|  | LUMINARIA DE EMERGENCIA AUTONOMA FLUORESCENTE 1x6W |
|  | CAJA DE REGISTRO Y DERIVACION |
|  | BANDEJA METALICA TIPO REJIBAND EN FALSO TECHO |
|  | TUBO CORRUGADO PVC DOBLE CAPA Ø16mm SALVO INDICACION CONTRARIA |

[illegible]