PLANTA PRIMERA

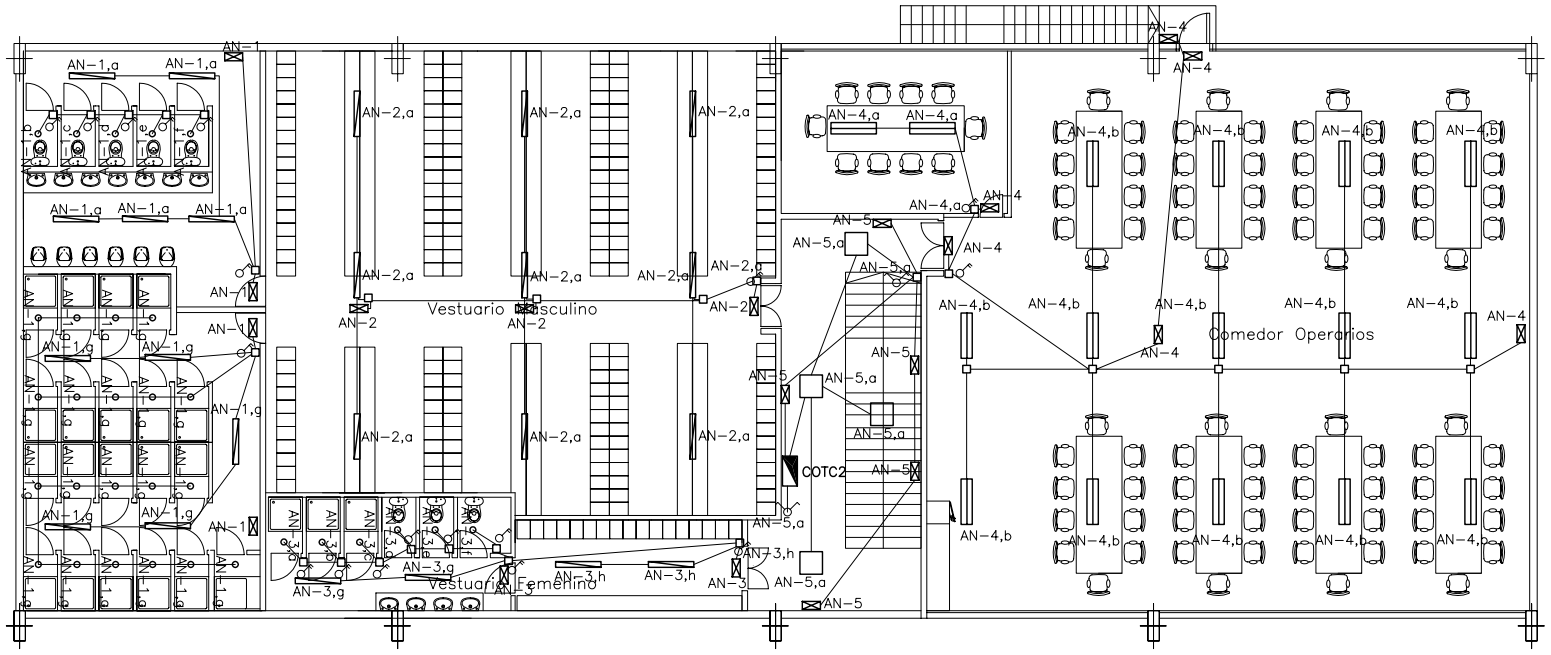

LEYENDA

- LUMINARIA 4 X 18 W FLUORESCENTE
- LUMINARIA 4 X 36 W FLUORESCENTE
- LUMINARIA 1 X 36 W FLUORESCENTE
- LUMINARIA 60 W INCAND. DOWNLIGHT
- LUMINARIA 2 X 36 W FLUORESCENTE
- TUBO CORRUGADO PVC DOBLE CAPA
- CUADRO ELECTRICO
- INTERRUPTOR BIPOLAR
- CONMUTADOR UNIPOLAR
- LUMINARIA EMERGENCIA AUTONOMA 1x6W

REV.	FECHA	DESCRIPCION	DIBUJADO	COMPROBADO	APROBADO

	DIBUJADO	COMPROB.
FECHA		
NOMBRE		

NO DEFINITIVO SIN LA FIRMA DE
ALUMNO AUTOR DEL PROYECTO FIN DE CARRERA

CARLOS TEJADA MOLINA nº 7842

REVISION

PLANO N.

ESCALAS
DIN-A3 1:200

Encargo
PROYECTO DE NUEVA FUNDICION

Titulo
ILUMINACIÓN DE OFICINAS INTERIORES, PLANTA PRIMERA

Ingenieria

Proceso

ESCUELA SUPERIOR DE INGENIEROS INDUSTRIALES DE SEVILLA
DEPARTAMENTO DE INGENIERIA DEL DISEÑO