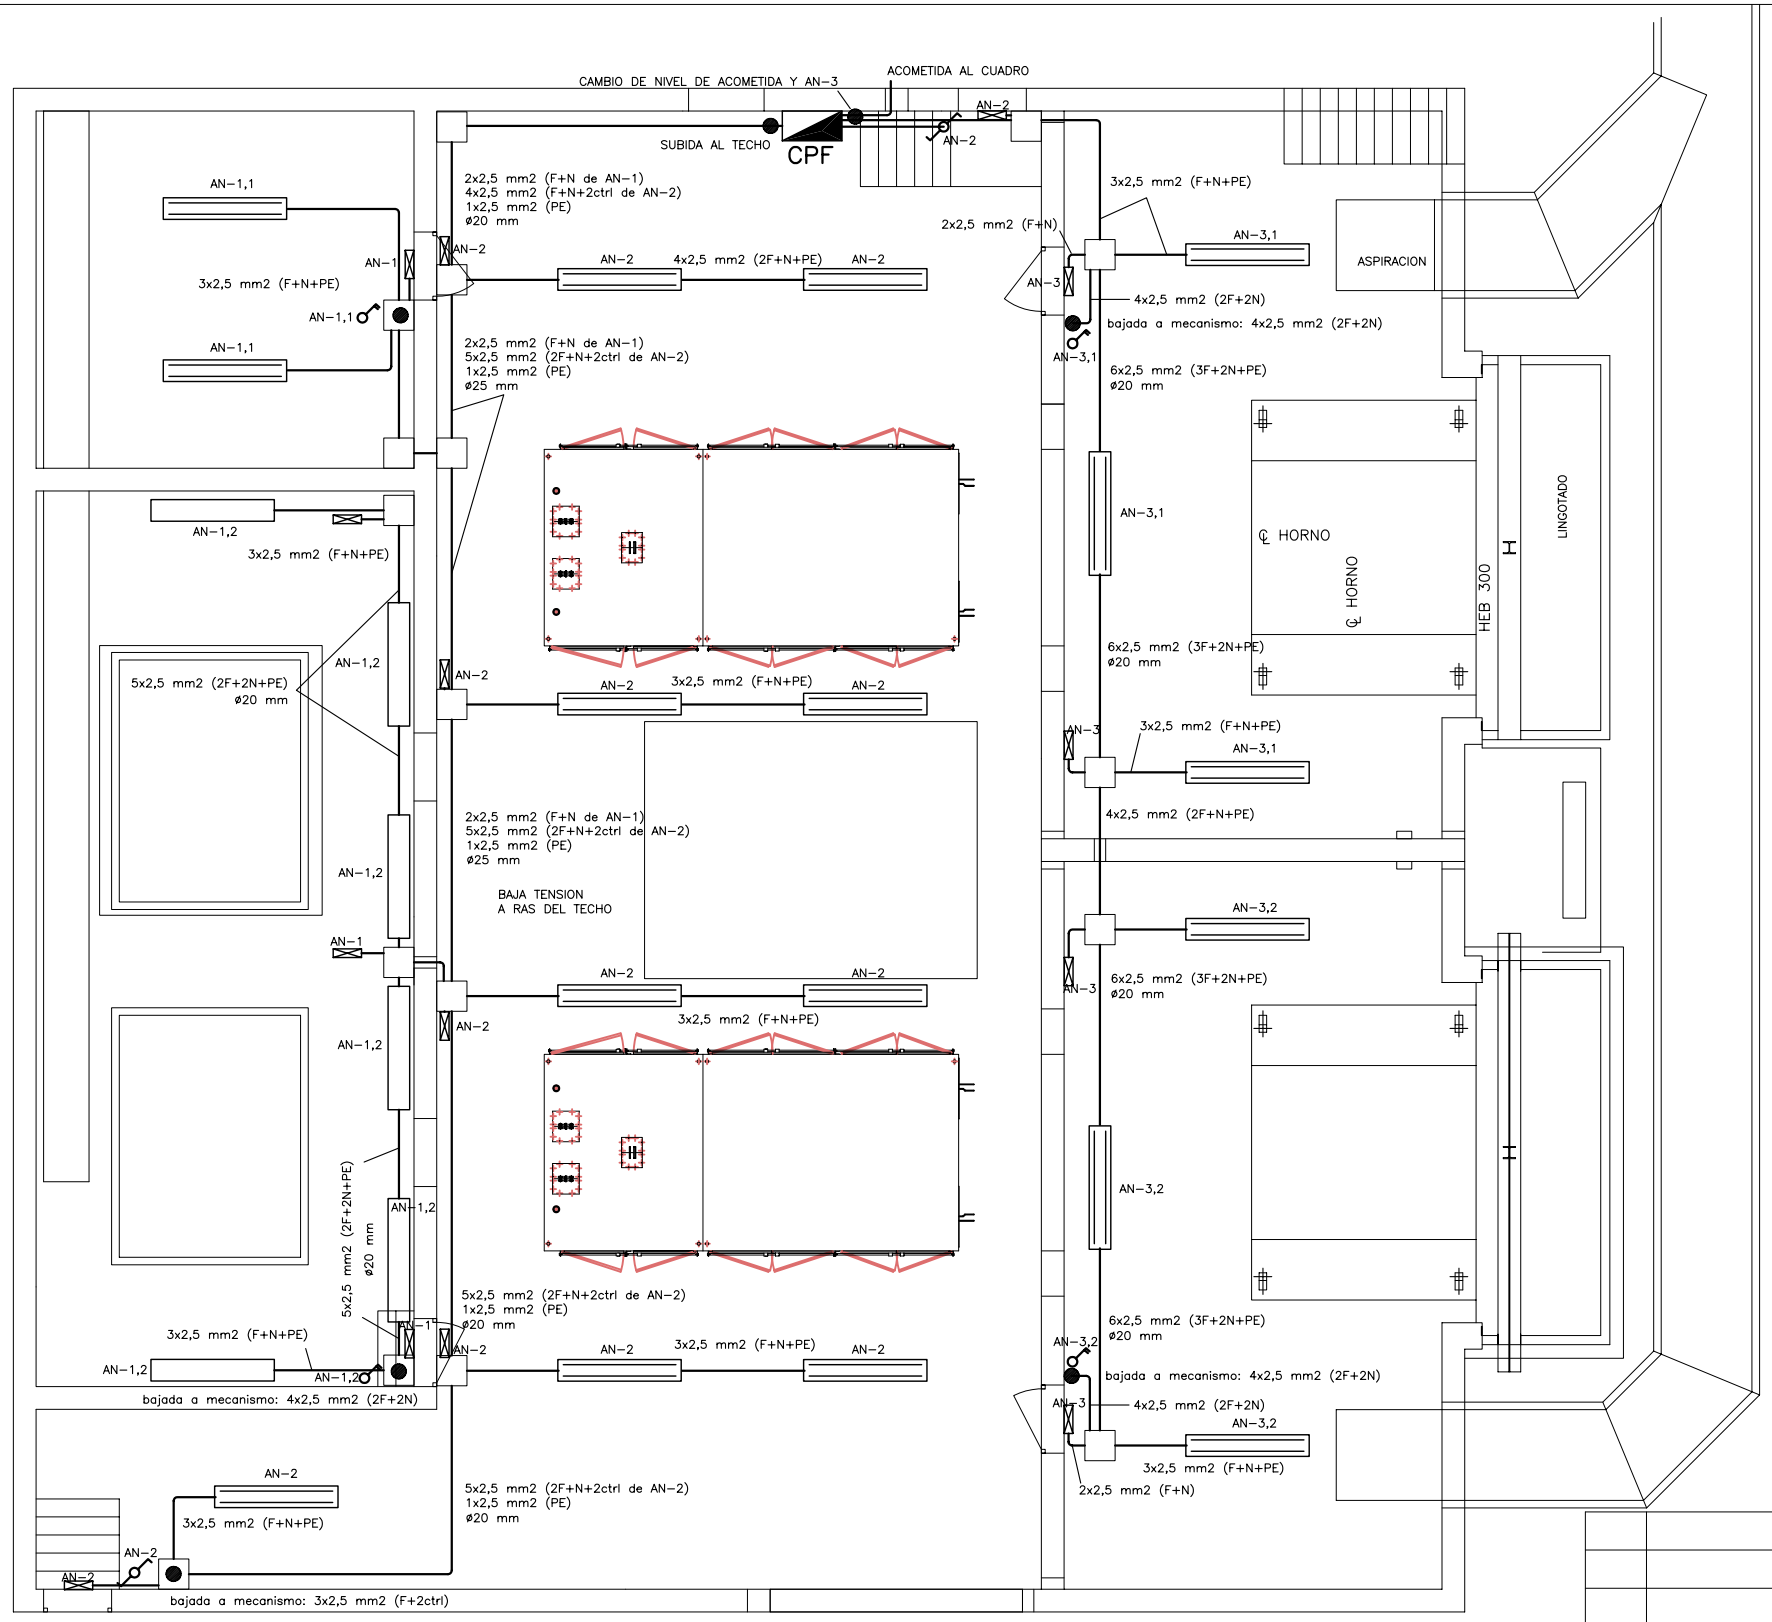

LEYENDA

- LUMINARIA FLUORESCENTE ESTANCA 1x58W
- LUMINARIA FLUORESCENTE ESTANCA 2x58W
- INTERRUPTOR BIPOLAR
- CONMUTADOR BIPOLAR
- CAJA DE DERIVACION ESTANCA
- CAMBIO DE COTA EN TUBO
- LUMINARIA AUTONOMA FLUORESCENTE 8W ESTANCA
- CUADRO ELECTRICO
- TUBO RIGIDO PVC ø16mm GRAPADO AL TECHO SALVO INDICACION CONTRARIA

REV.	FECHA	DESCRIPCION	DIBUJADO	COMPROBADO	APROBADO

	DIBUJADO	COMPROB.	NO DEFINITIVO SIN LA FIRMA DE ALUMNO AUTOR DEL PROYECTO FIN DE CARRERA	REVISION
FECHA			CARLOS TEJADA MOLINA nº 7842	
NOMBRE				

PLANO N.

ESCALAS
DIN-A3 1:100

Encargo

PROYECTO DE NUEVA FUNDICION

Titulo

ALUMBRADO NORMAL Y DE EMERGENCIA DE LA PLATAFORMA FUSORA

Ingenieria

Proceso

ESCUELA SUPERIOR DE INGENIEROS INDUSTRIALES DE SEVILLA
DEPARTAMENTO DE INGENIERIA DEL DISEÑO