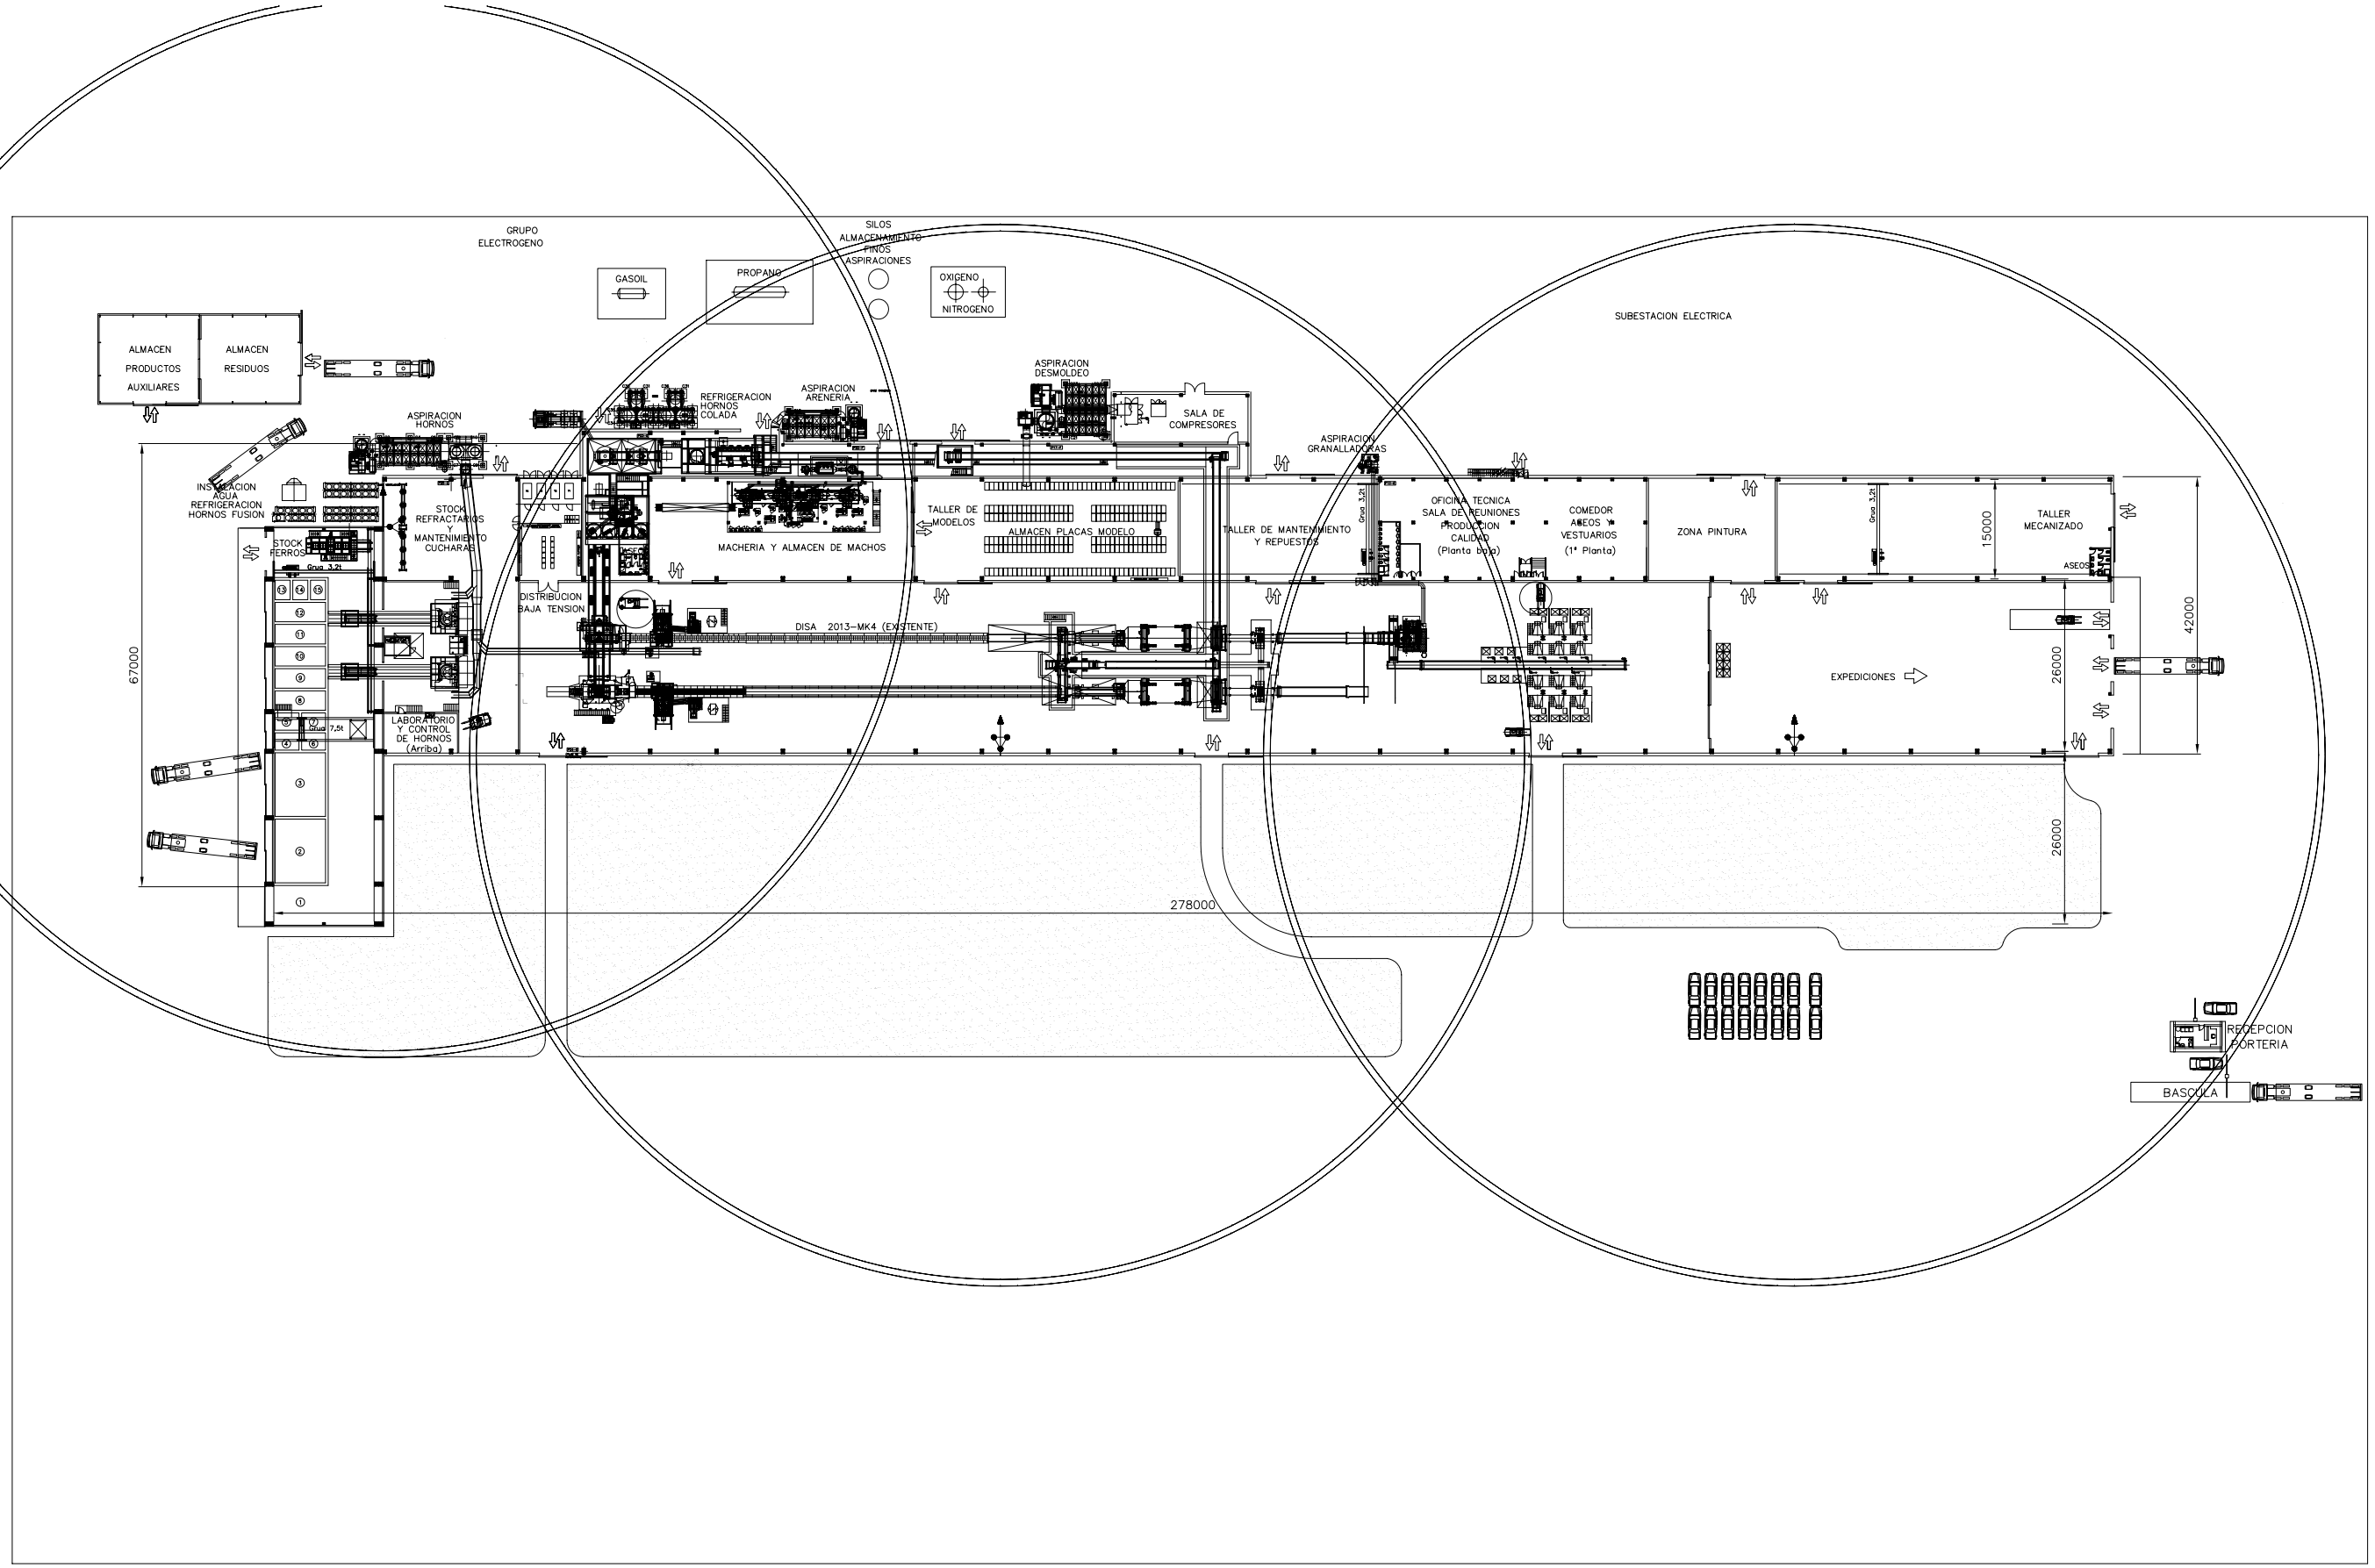

LEYENDA

Zona mínima de protección (interior: sobre la cubierta; exterior: sobre el terreno)

Pararrayos con dispositivo de cebado, con mástil de 5 m instalado sobre los petos

Puesta a tierra consistente en tres picas en triángulo

REV.	FECHA	DESCRIPCION	DIBUJADO	COMPROBADO	APROBADO

	DIBUJADO	COMPROB.	NO DEFINITIVO SIN LA FIRMA DE ALUMNO AUTOR DEL PROYECTO FIN DE CARRERA	REVISION
FECHA			CARLOS TEJADA MOLINA nº 7842	
NOMBRE				

PLANO N.

ESCALAS DIN-A3 1:1000
DIN-A1 1:500

Encargo

PROYECTO DE NUEVA FUNDICION

Título

SISTEMA DE PROTECCIÓN CONTRA EL RAYO

ESCUELA SUPERIOR DE INGENIEROS INDUSTRIALES DE SEVILLA
DEPARTAMENTO DE INGENIERIA DEL DISEÑO

Ingeniería

Proceso