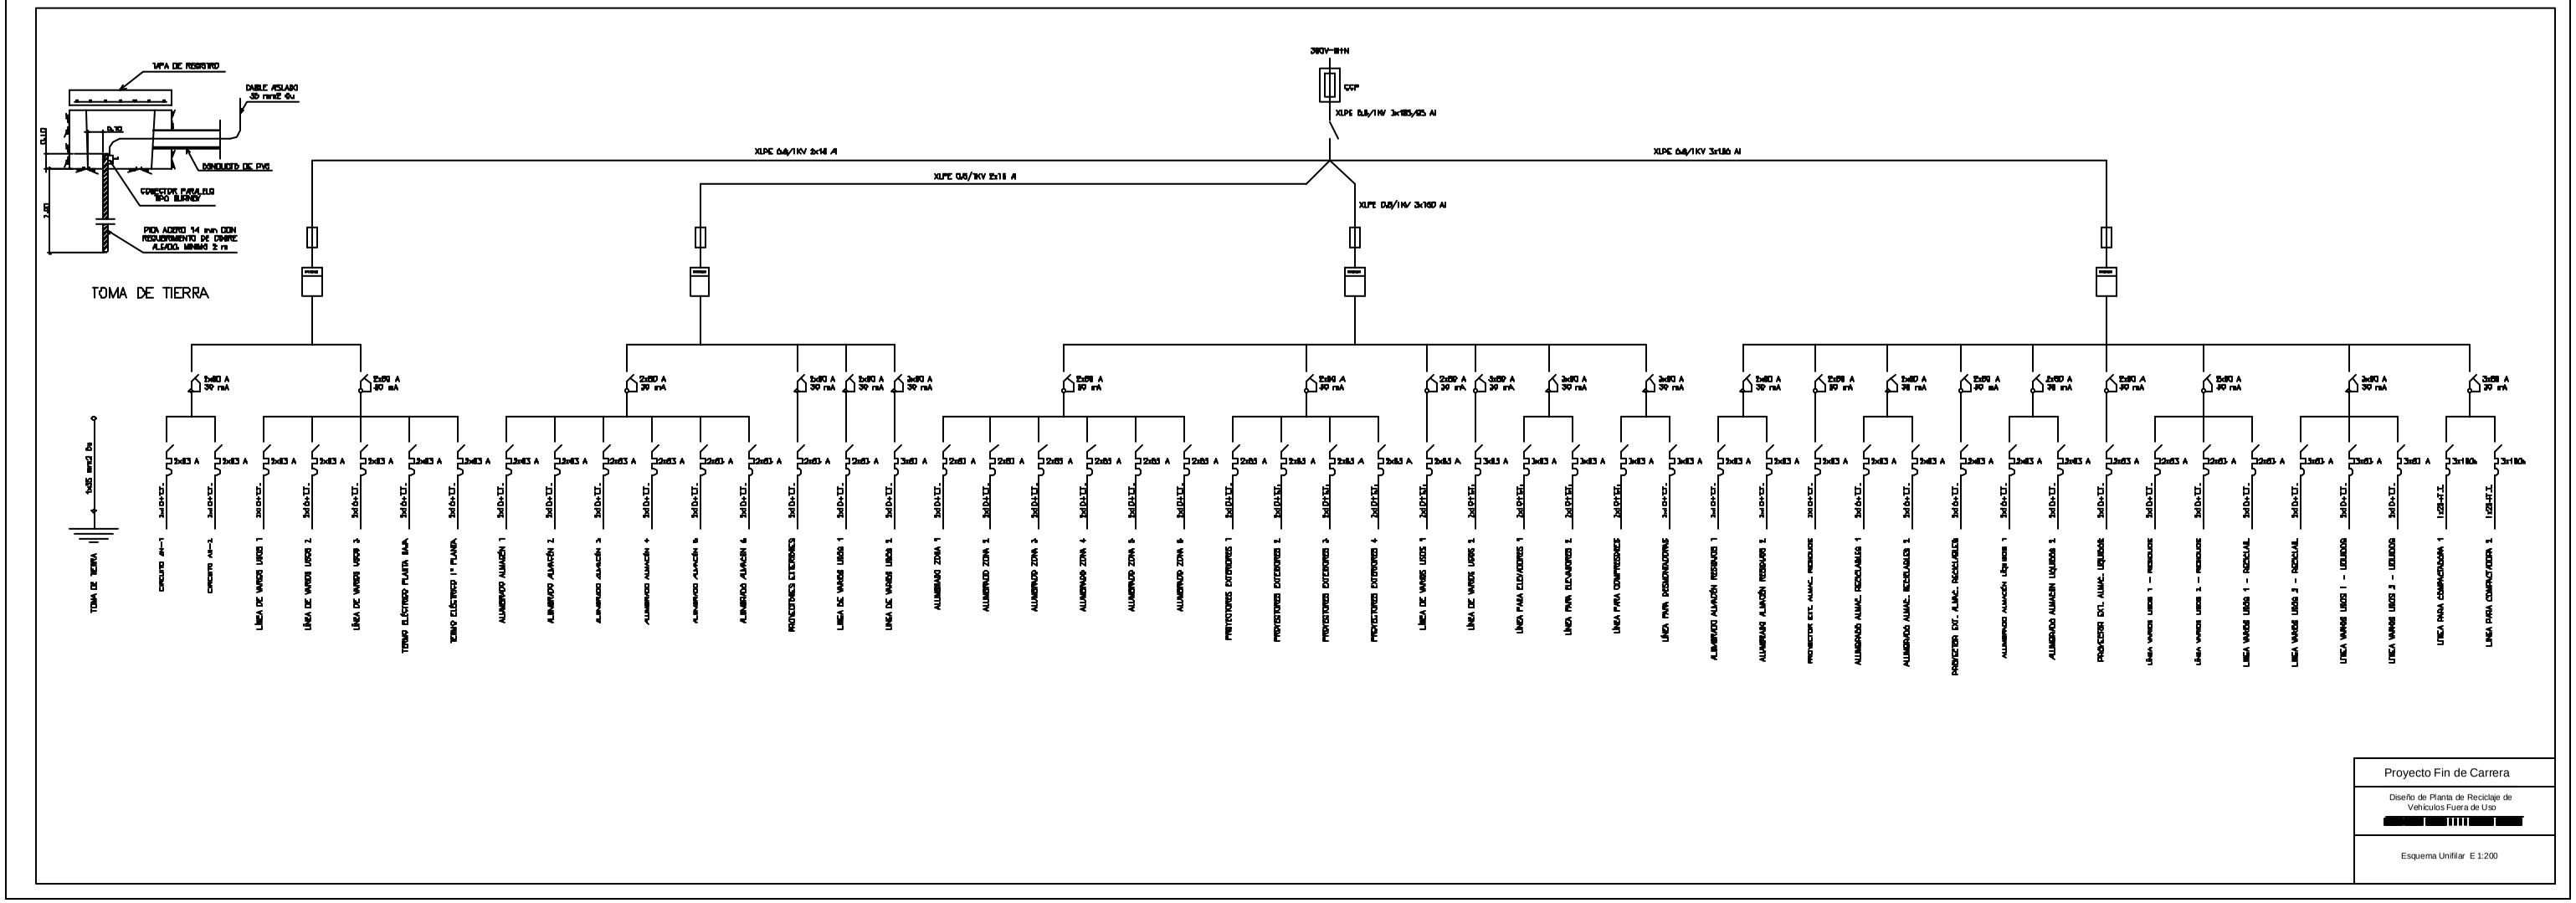

Proyecto Fin de Carrera

Diseño de Planta de Reciclaje de Vehículos Fuera de Uso

Esquema Unifilar E 1:200