



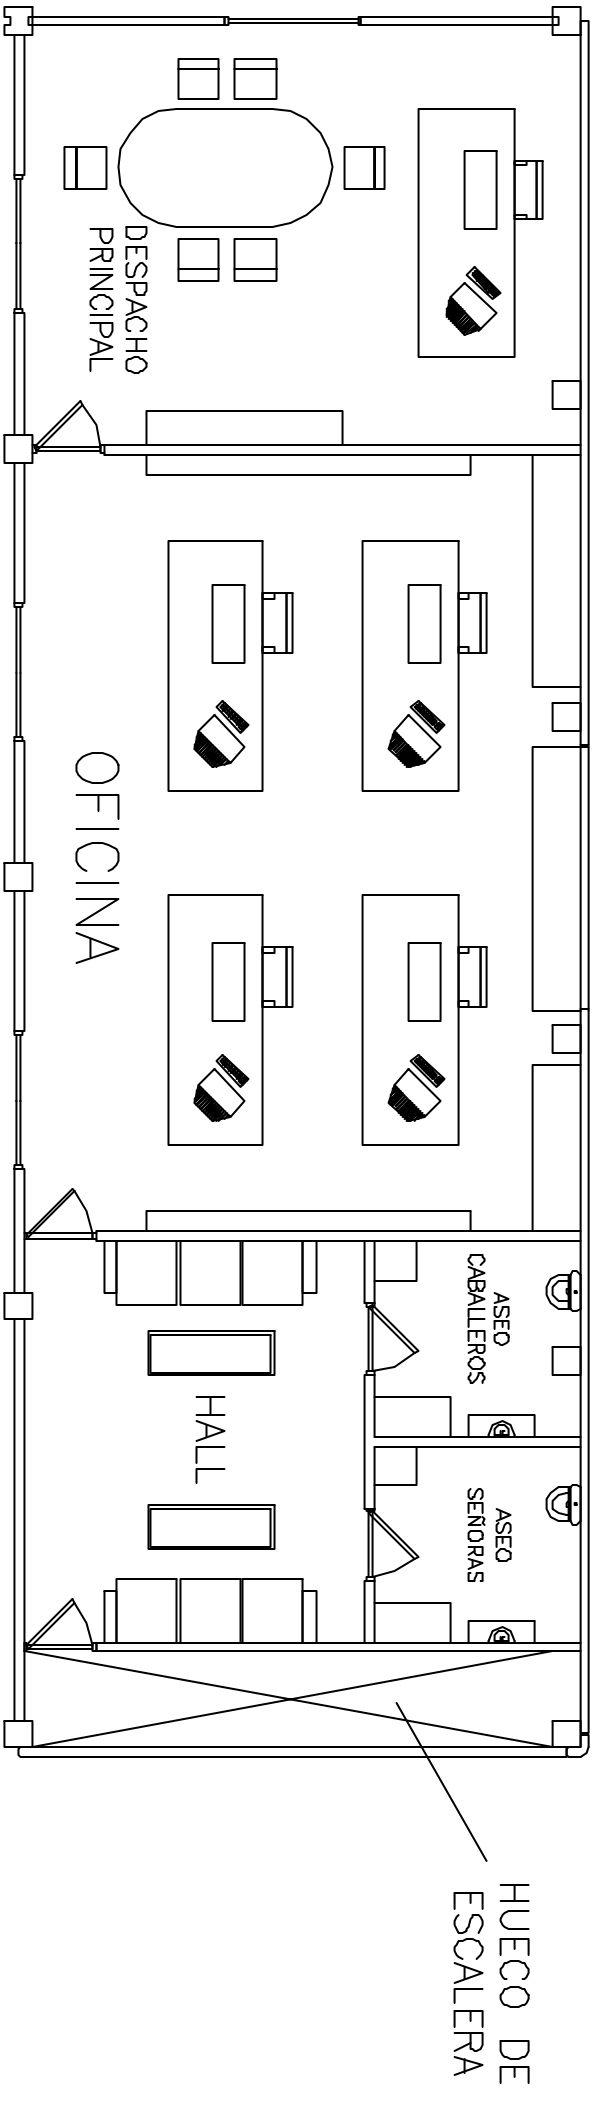

1ª PLANTA: Oficinas y Aseos

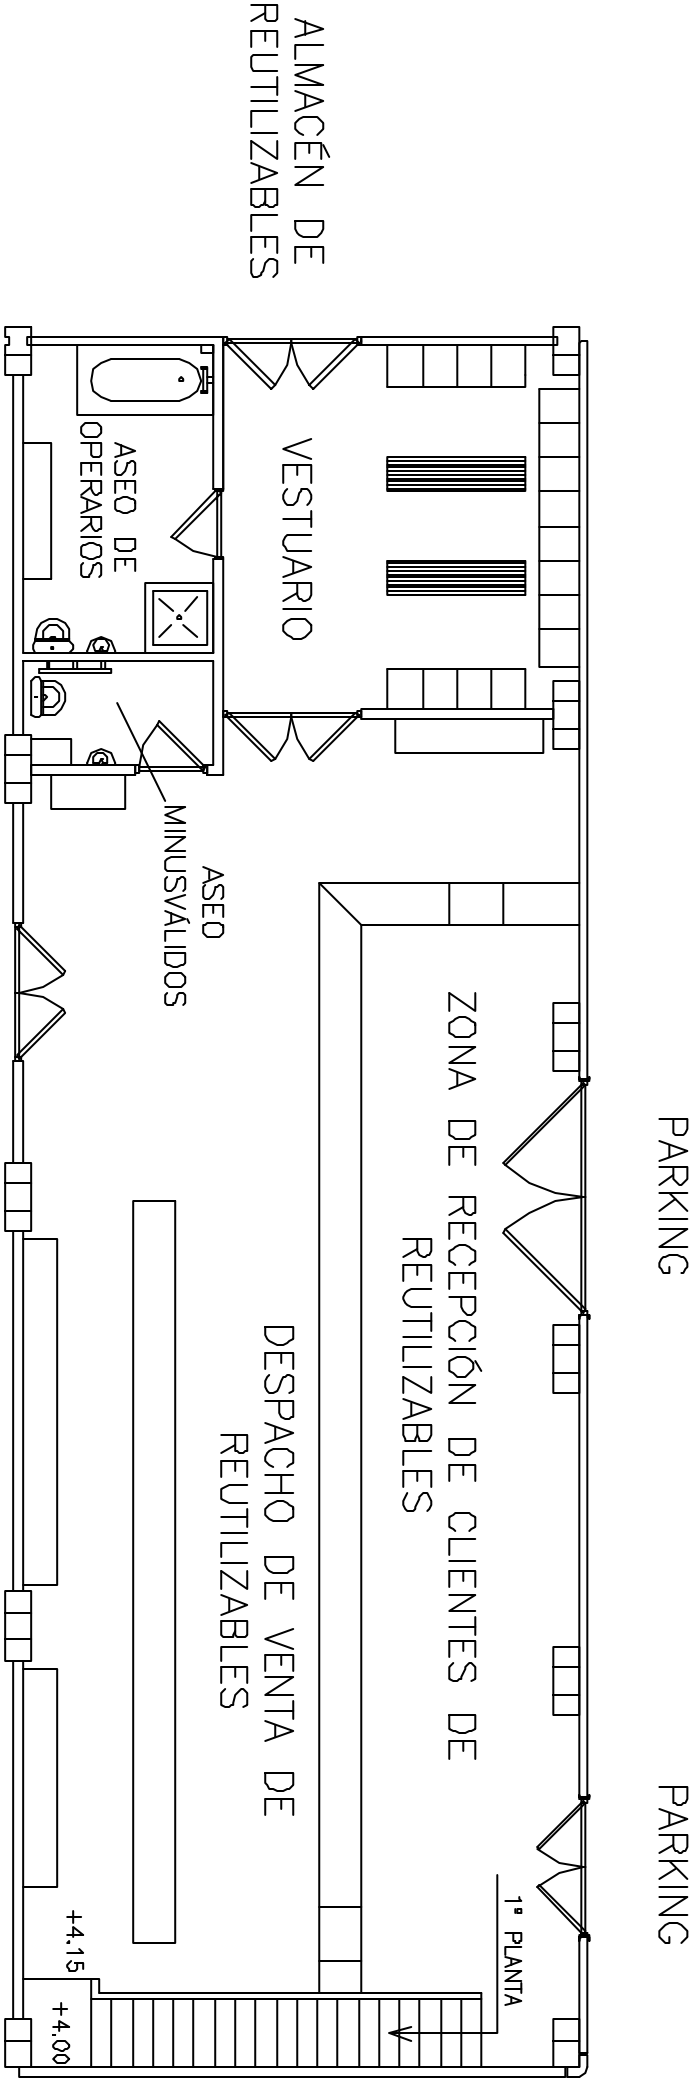

PLANTA BAJA: Vestuario, Aseos y Local para la Venta de Reutilizables

Proyecto Fin de Carrera	
Diseño de Planta de Reciclaje de Vehículos Fuera de Uso	
Antonio Sánchez Sumariva	Ingeniero Industrial
Despacho - Oficinas E 1:200	