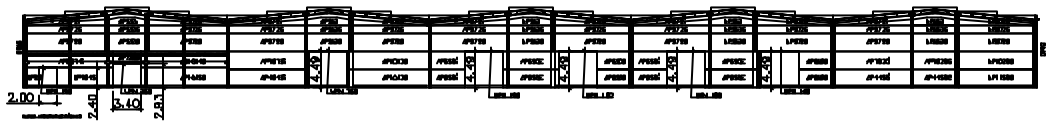

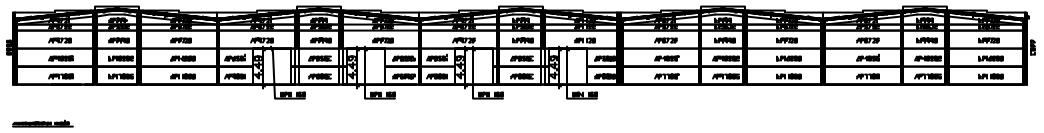

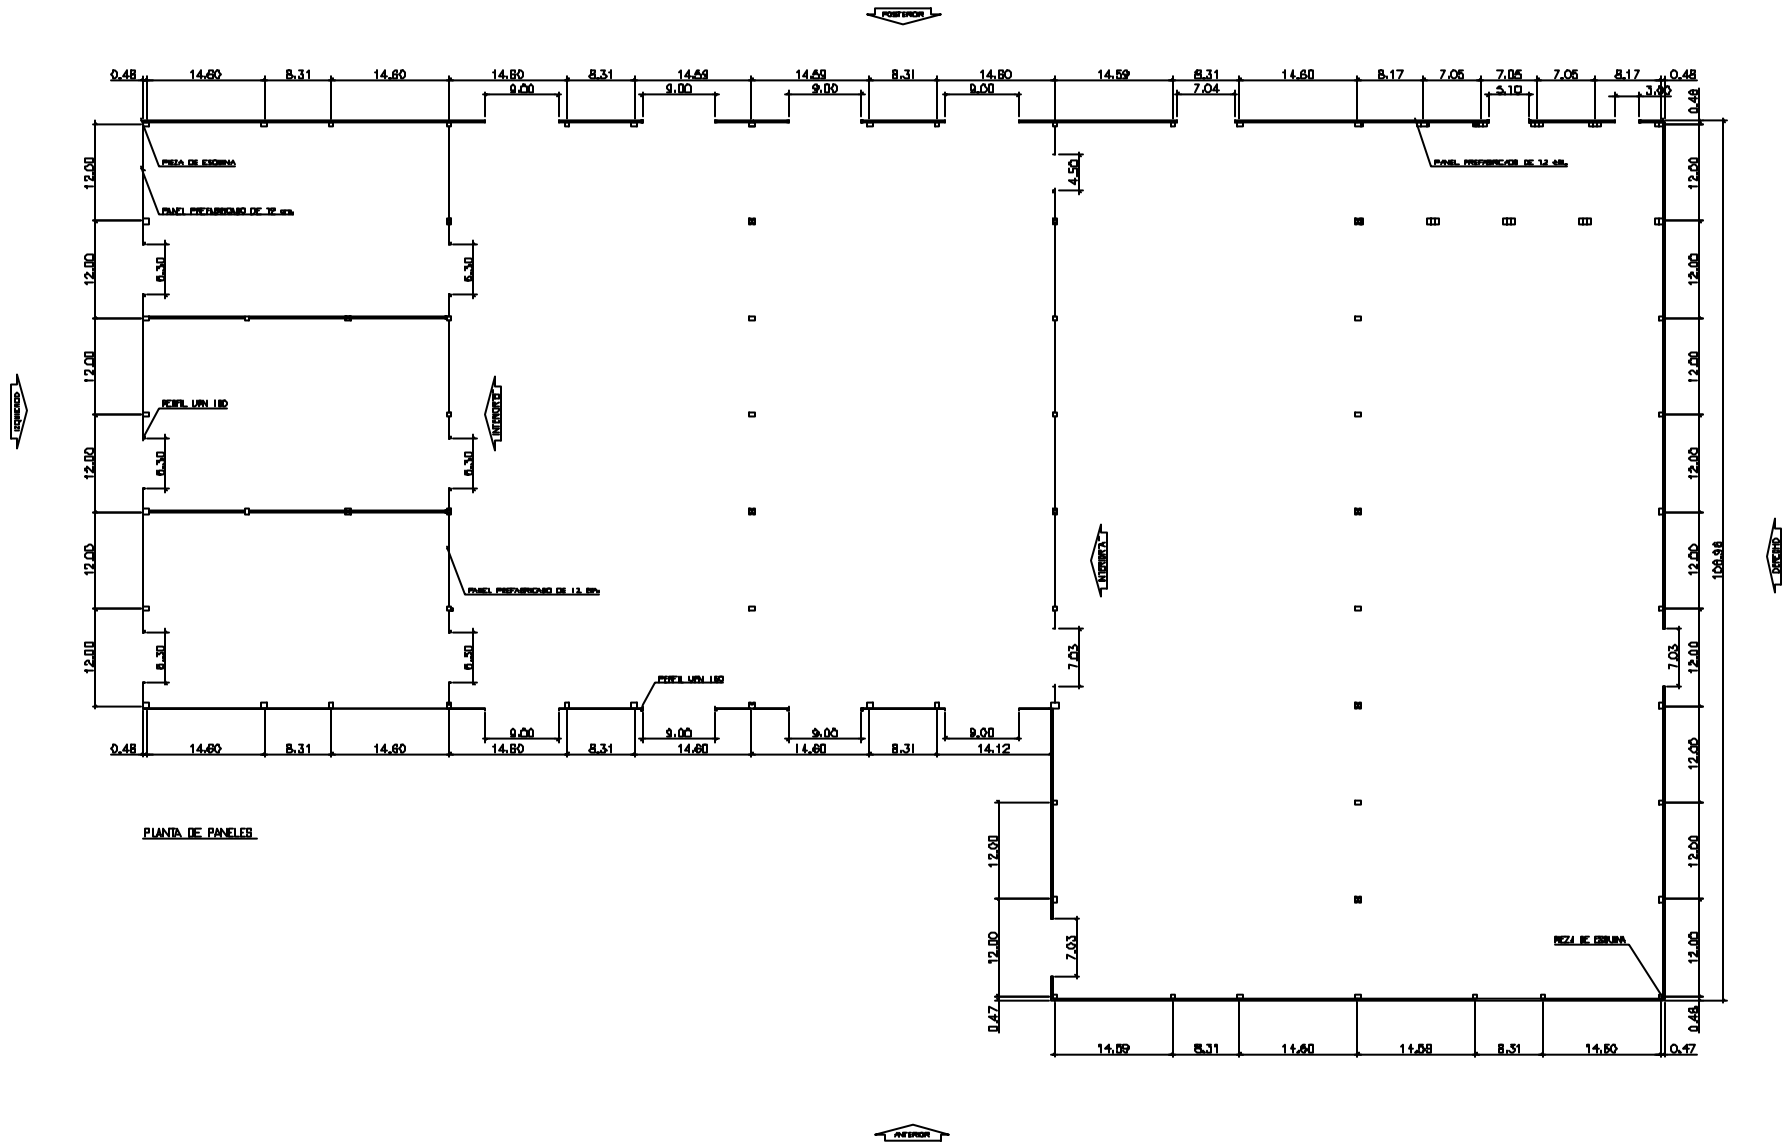

PLANTA DE PANELES

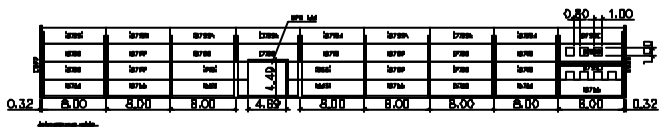

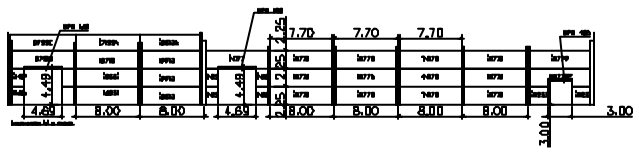

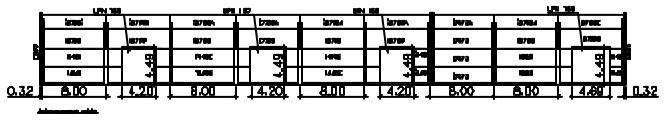

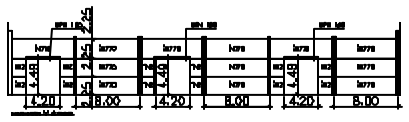

Proyecto Fin de Carrera

Diseño de Planta de Reciclaje de Vehículos Fuera de Uso

Estructura y Cimentación de la Nave
Paneles E 1:200