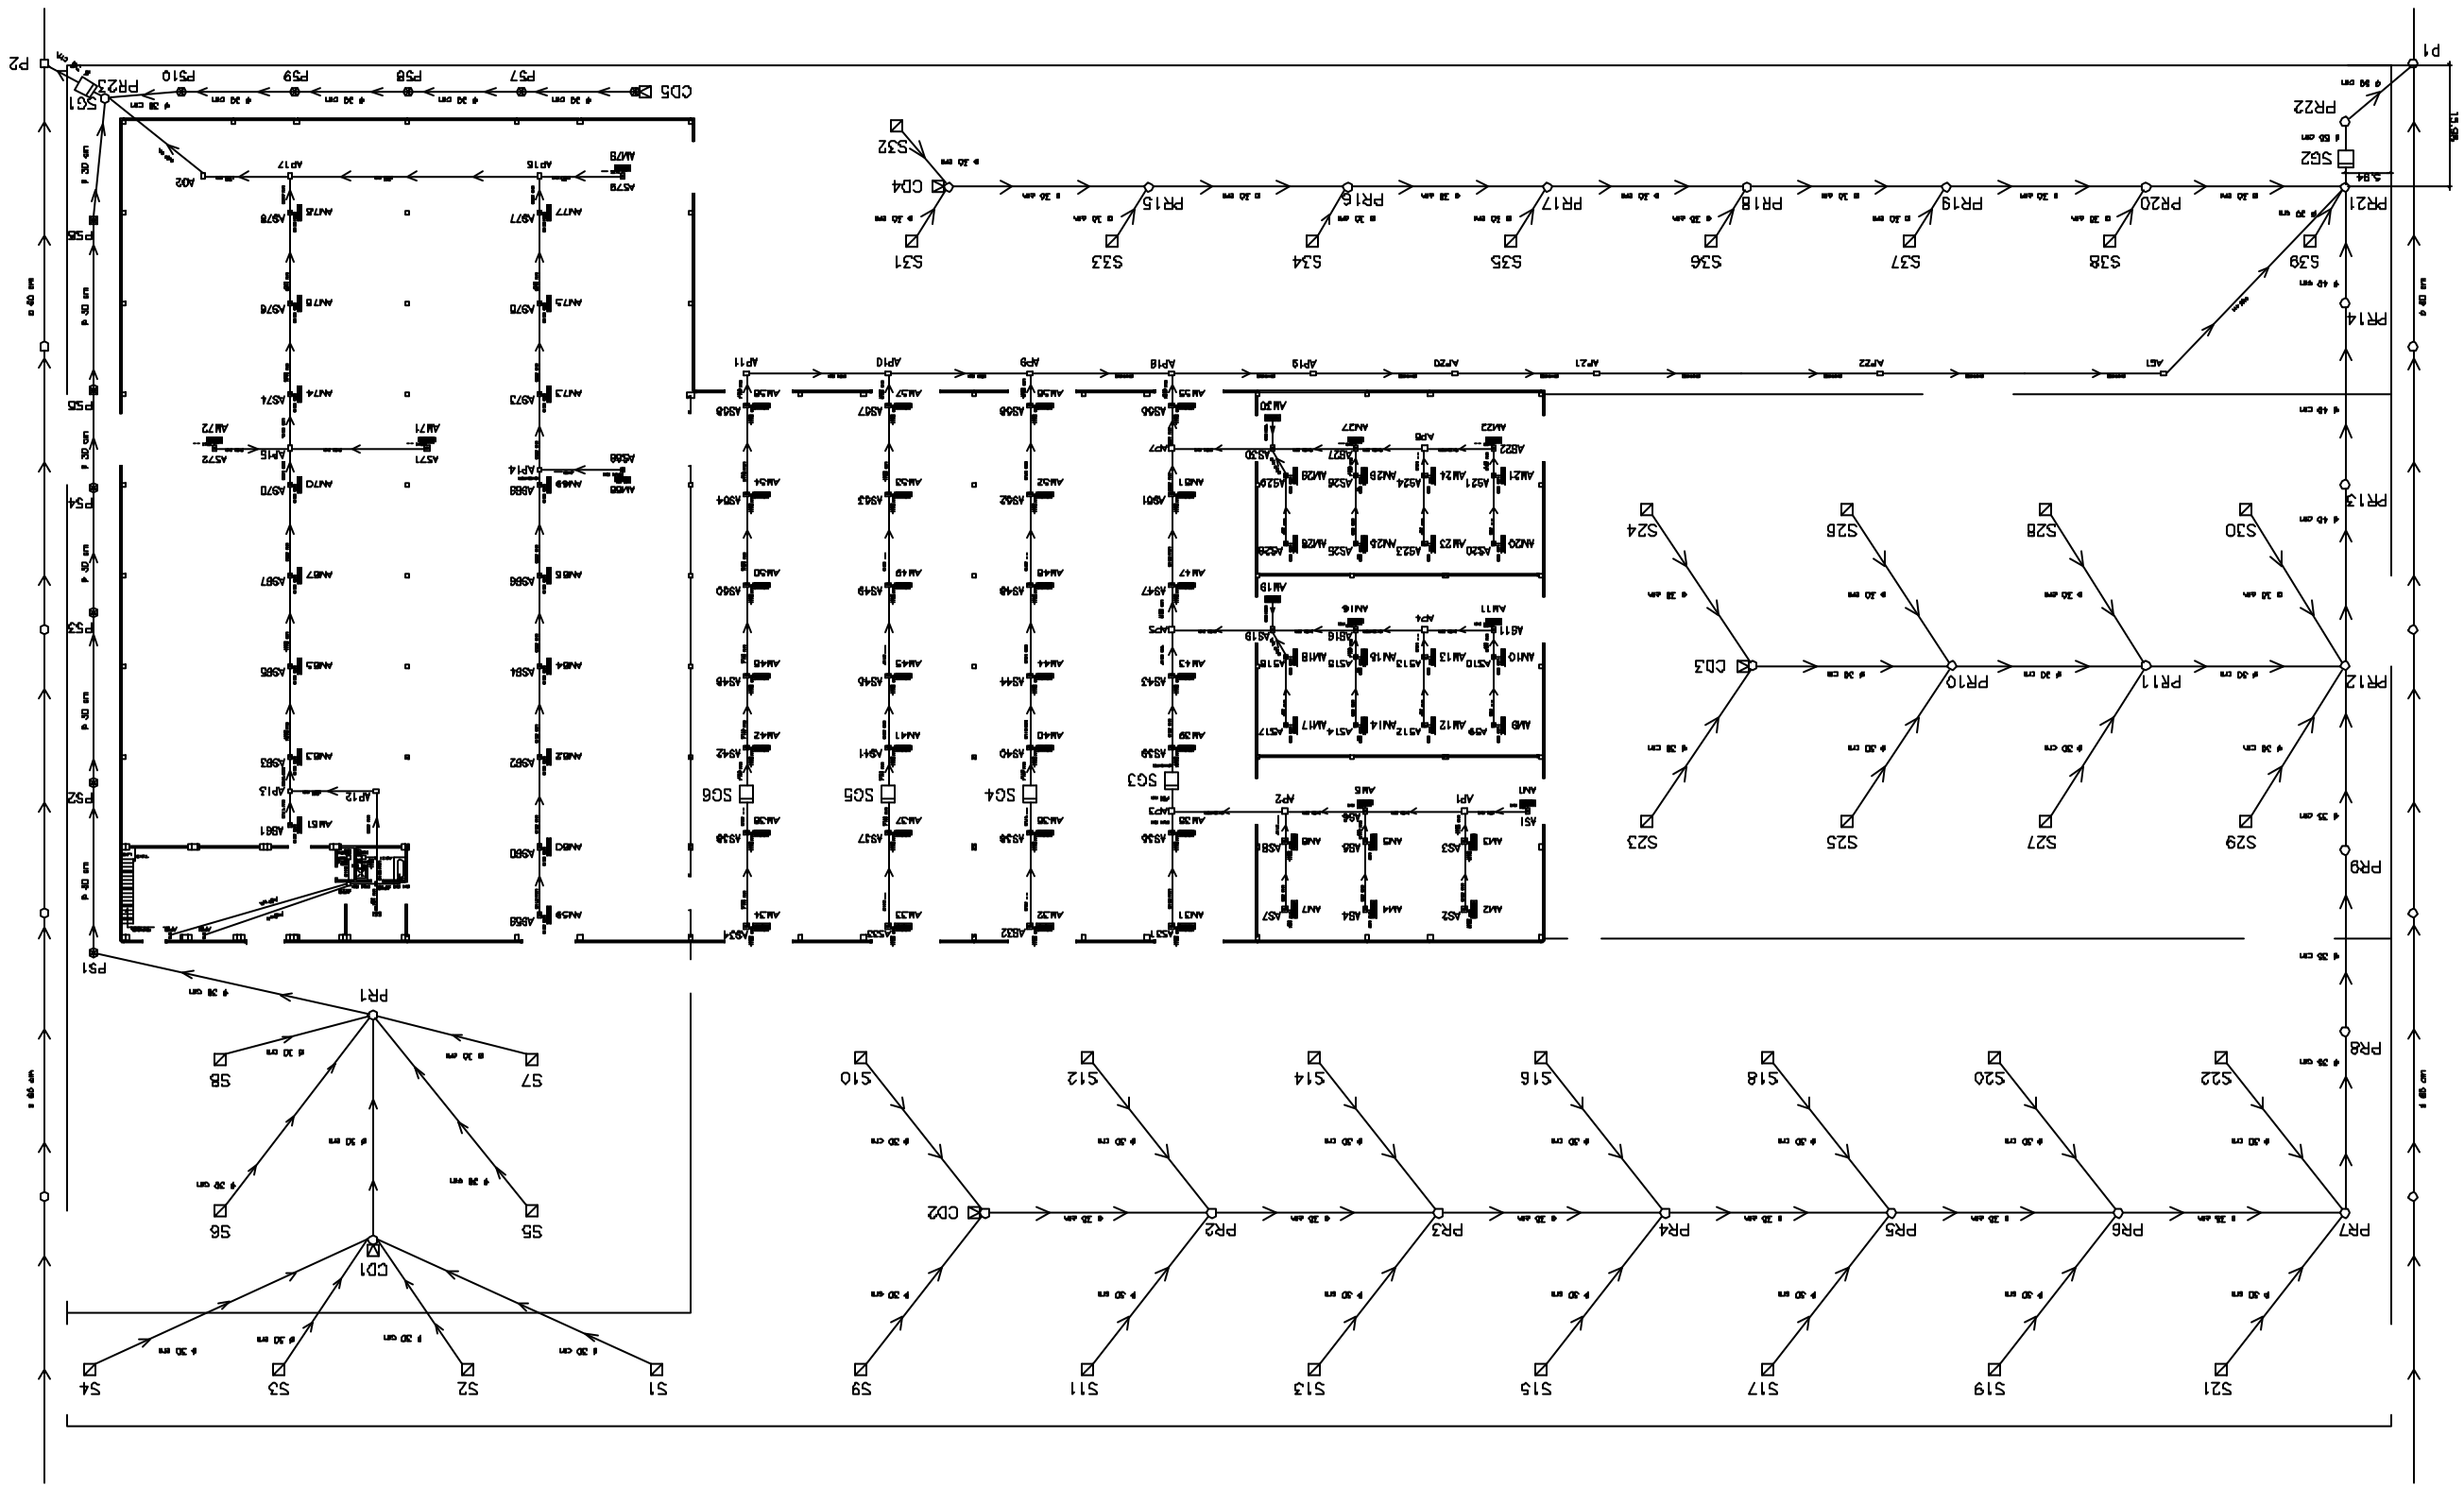

1º PLANTA Detalle de Saneamiento

PLANTA BAJA- Detalle de Saneamiento

Proyecto Fin de Carrera

Diseño de Planta de Reciclaje de Vehículos Fuera de Uso

Red de Saneamiento - Red Interior E 1:200