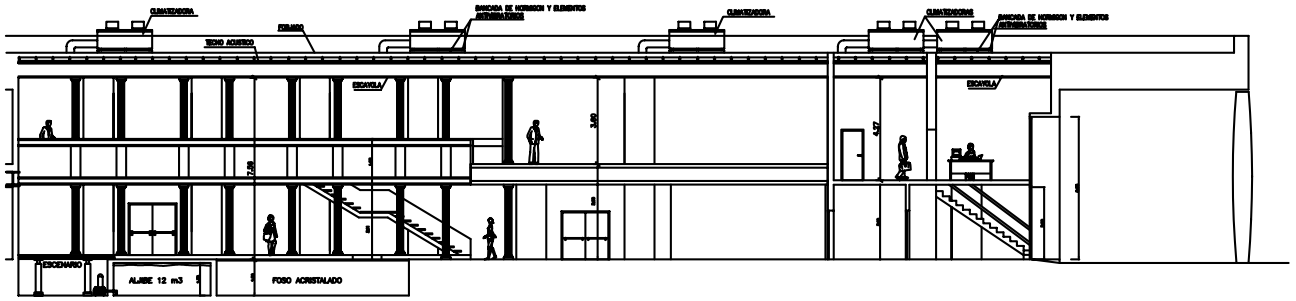

SECCION LONGITUDINAL
ESCALA 1:100

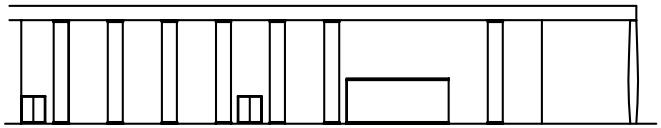

ALZADO POSTERIOR
ESCALA 1:200

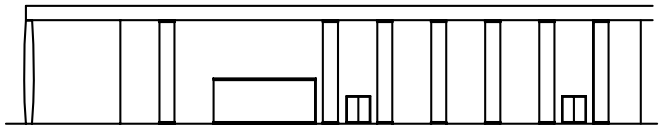

ALZADO PRINCIPAL
ESCALA 1:200

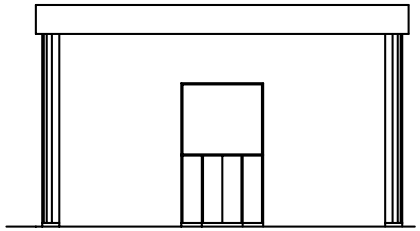

ALZADO LATERAL
ESCALA 1:100

PROYECTO DE ADECUACION ACUSTICA EN LOCAL DESTINADO A SALA MULTIUSO Y EMISORA DE RADIO.

ALZADO Y SECCION

PLANO Nº: 4

ALUMNO: JOSE JIMENEZ PEREZ

PROYECTO FIN DE CARRERA

FECHA: MAYO-04

ESCALA: 1/100