


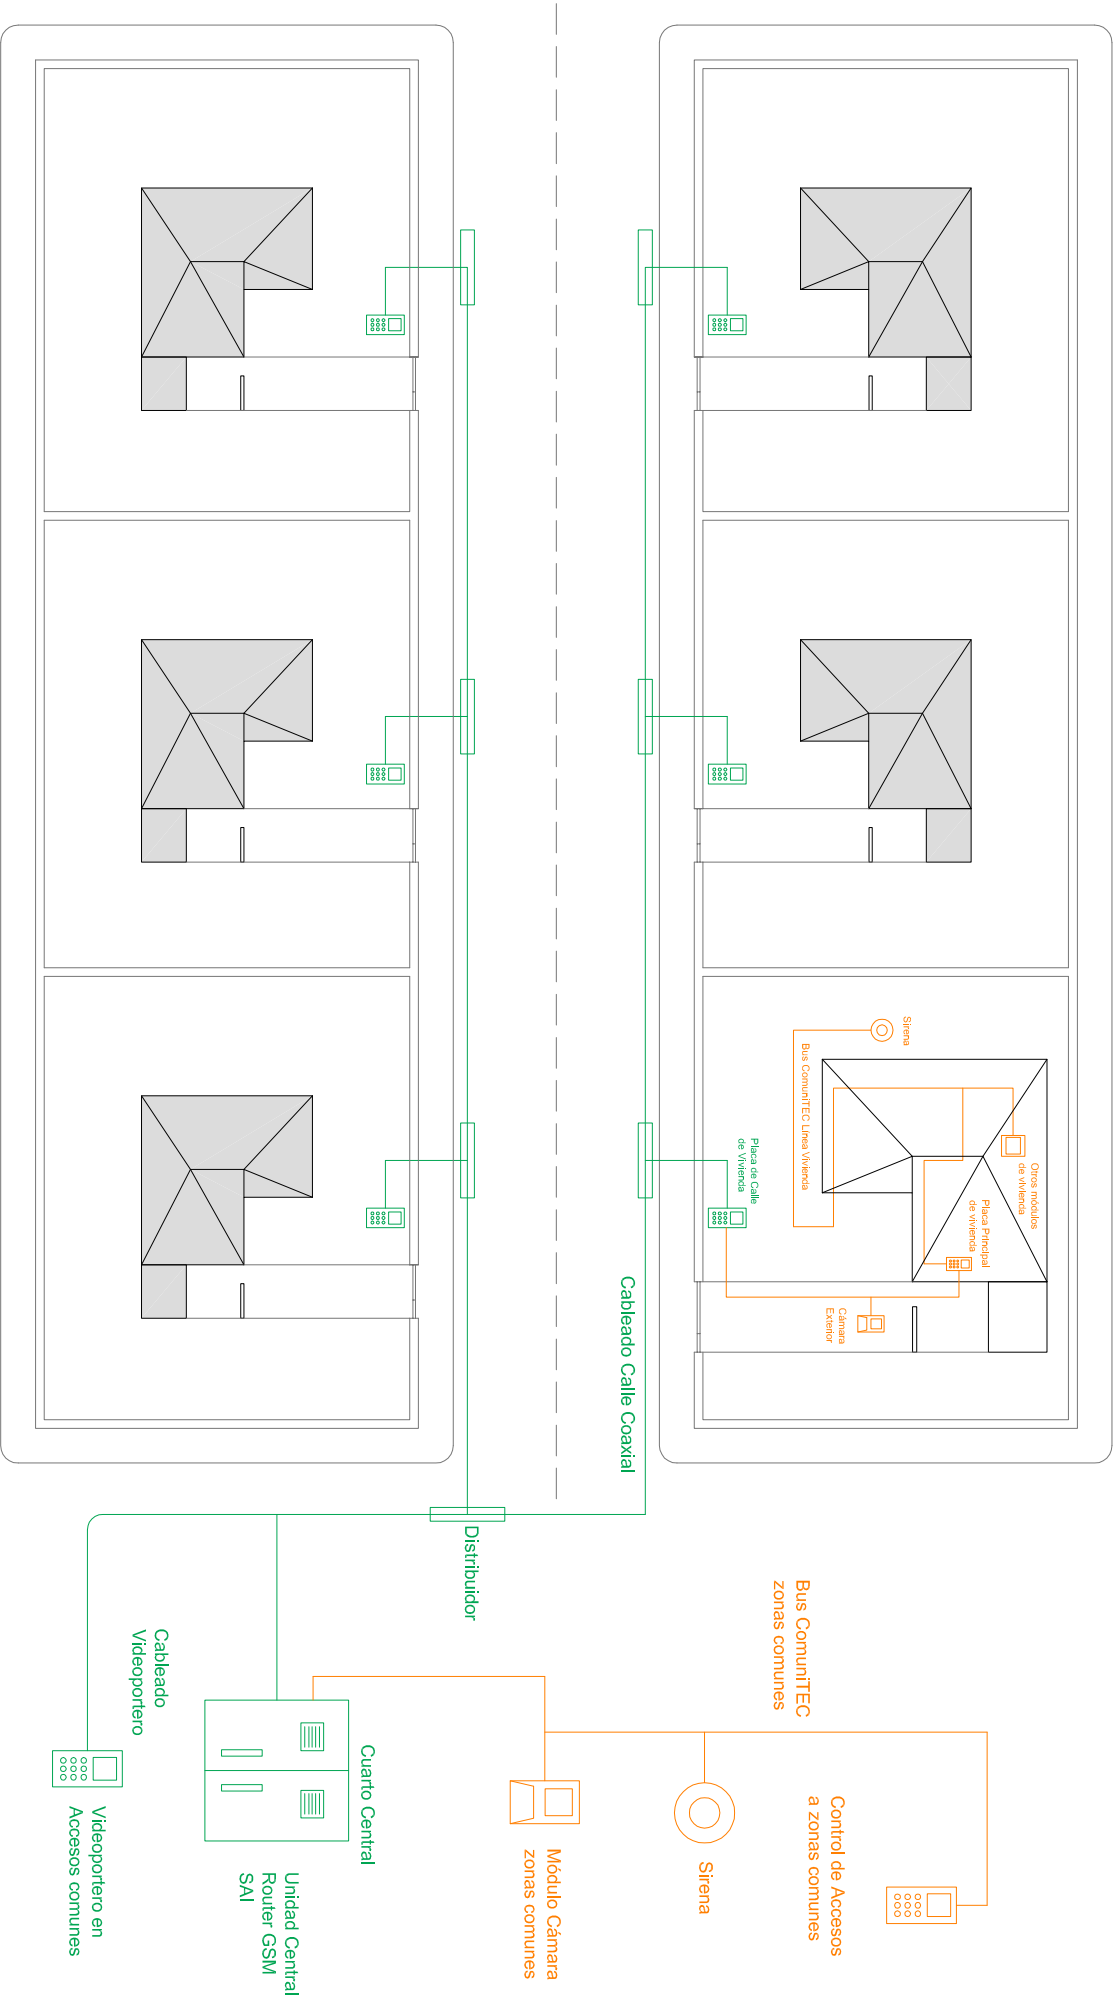

AUTOR: DANIEL MARTÍN DEL HIERRO		REF:	INFRAESTRUCTURAS COMUNES DE SEGURIDAD Y PROTECCIÓN EN VIVIENDAS	
TUTOR: ALVARO ABASCAL BLANCO			ESQUEMA COMUNITEC	PLANO ESCALA S/E Nº. 12 12/01/2006