


Linea Principal

Linea Planta

Perfil de datos

Perfil de datos

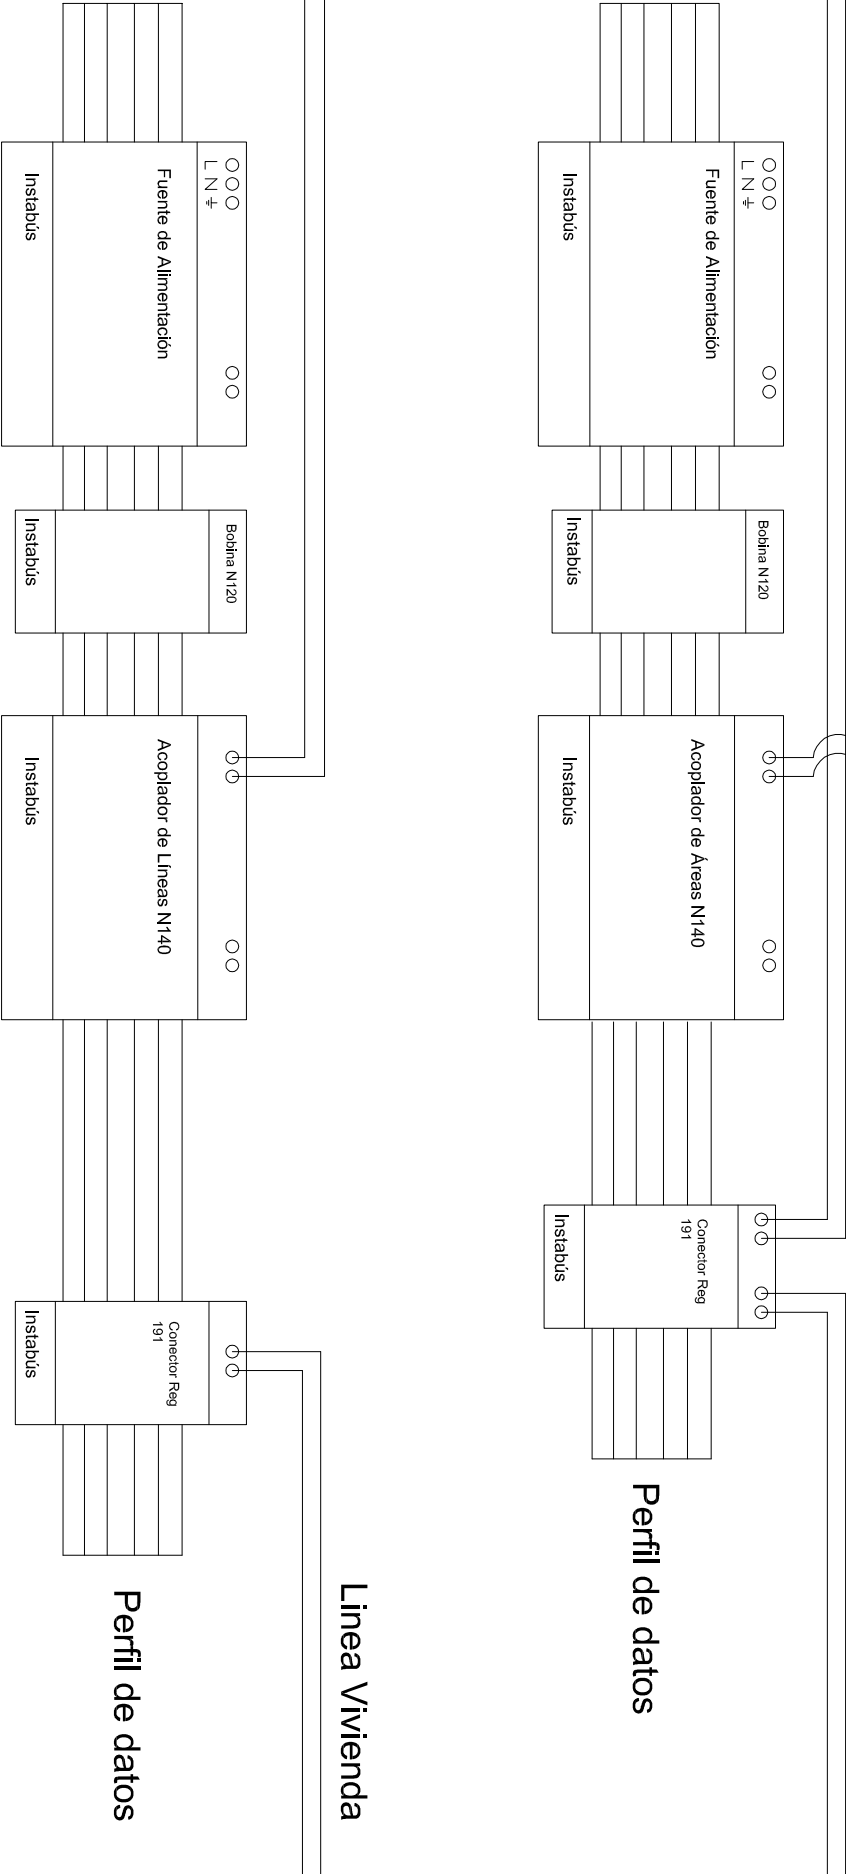

AUTOR:		REF:		INFRAESTRUCTURAS COMUNES DE SEGURIDAD	
DANIEL MARTÍN DEL HIERRO		PFC		Y PROTECCIÓN EN VIVIENDAS	
TUTOR:				CONEXIONADO LINEAS	
ALVARO ABASCAL BLANCO				EIB ENTRE ÁREAS Y ZONAS	
				PLANO:	ESCALA: S/E
				Nº: 7	12/01/2006