


Panel de distribución

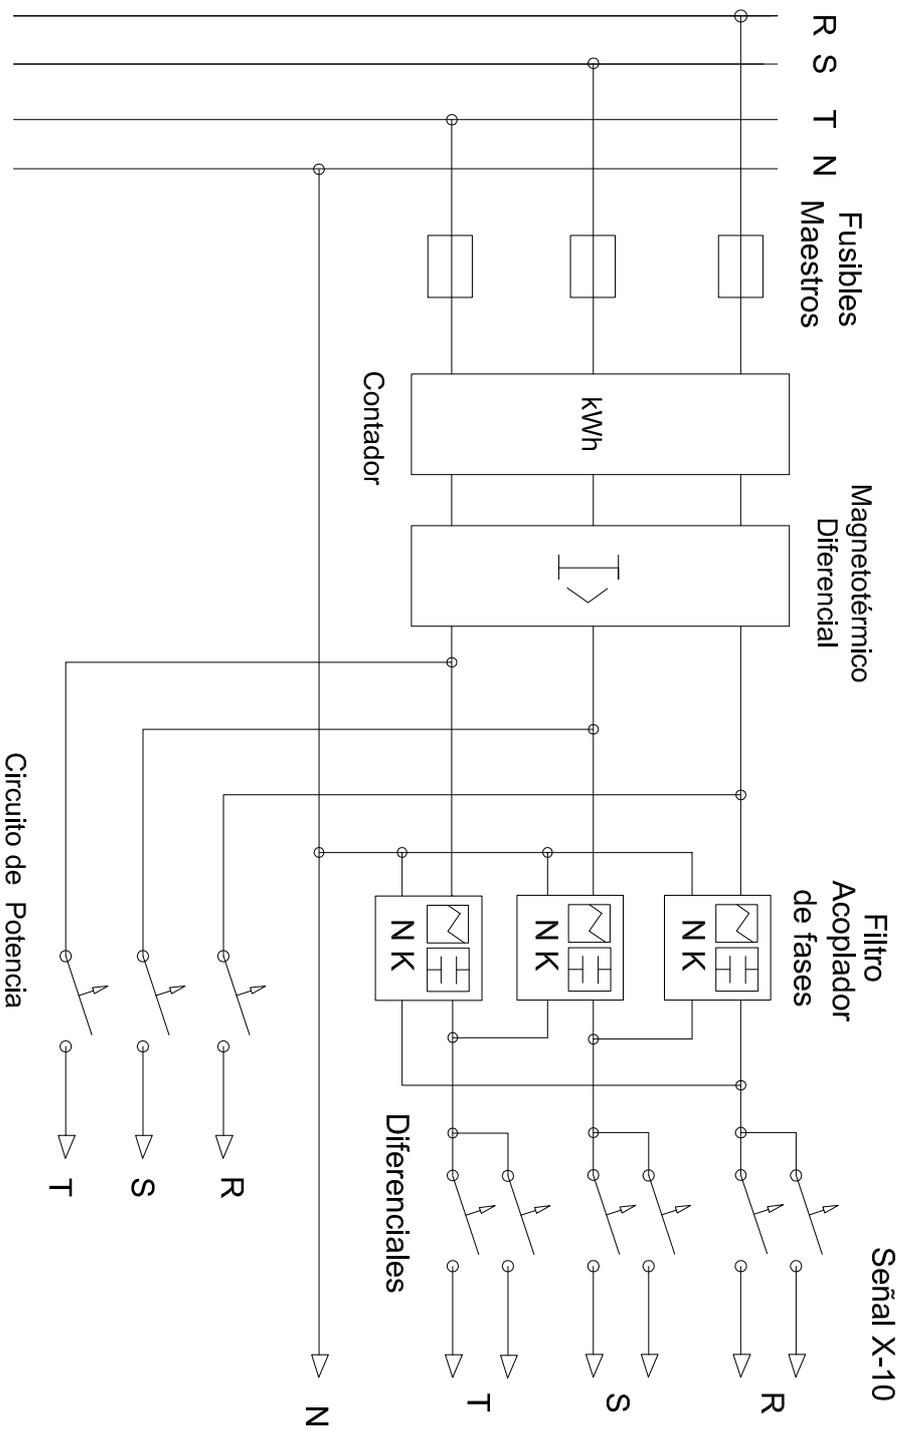

AUTOR: DANIEL MARTÍN DEL HIERRO	REF: PFC	INFRAESTRUCTURAS COMUNES DE SEGURIDAD Y PROTECCIÓN EN VIVIENDAS	PLANCO: Nº: 9	ESCALA: 3/E 12/01/2006
TUTOR: ALVARO ABASCAL BLANCO		CONEXIONADO FILTRO ACOPPLADOR DE FASES SISTEMA X-10 3F		