


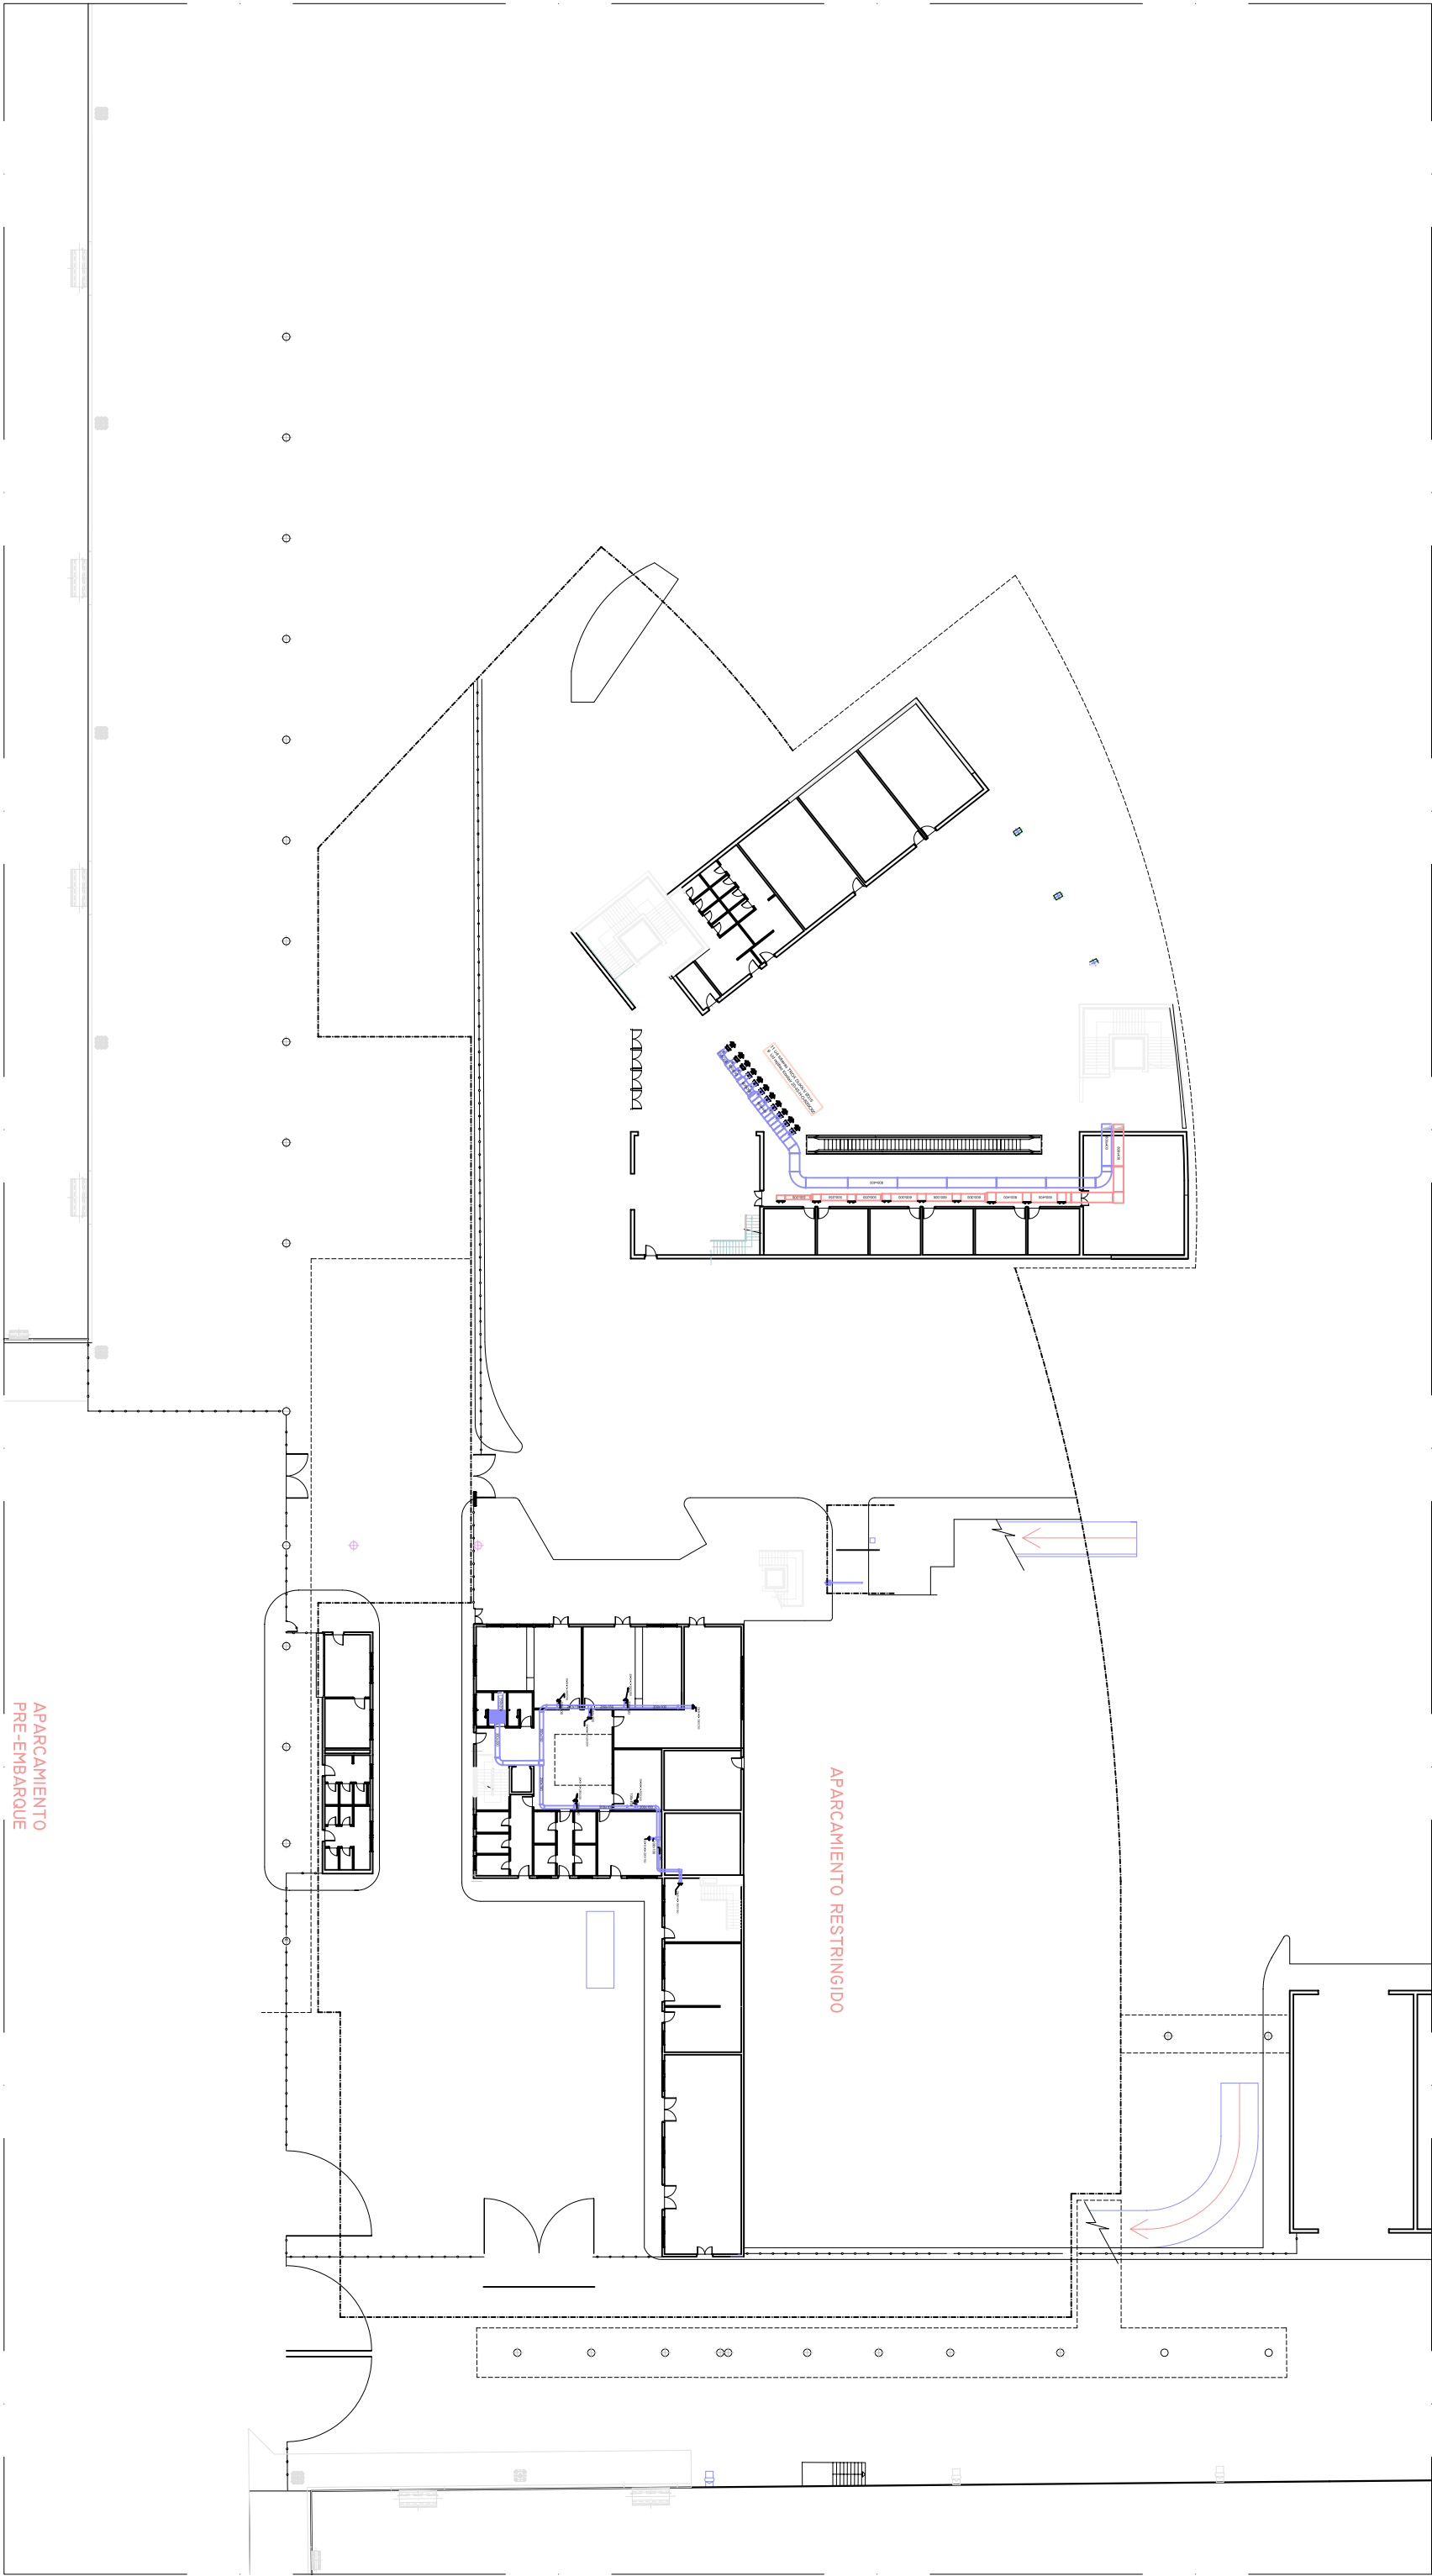

CARACTERISTICAS CLIMATIZADORES

SITUACION	DESIGNACION	POTENCIA	IMPULSION		RETORNO	
			M3/H	KPa	RET. M3/H	PRESION RECUP.
HALL PE	CLHALL -PB	54 Kw	10,095	0,138	8,100	0,161
ESTANCIAS G.C. P1	CLGCAE -PE	6,54 Kw	1,225	0,056	---	---
						NO

ZONA	DIFUSION AIRE
HALL PB	11 Ud toberas TROX DUK-V Ø315 9 Ud rejillas Koolair 20-45-H-O-600X300
ESTANCIAS G.C. PB	2 Ud rejillas Koolair 20-SH-O- 200X150 1 Ud rejillas Koolair 20-SH-O- 250X150 5 Ud rejillas Koolair 20-SH-O- 250X200

PROYECTO DE DISEÑO DE LAS INSTALACIONES DE CLIMATIZACIÓN Y ABASTECIMIENTO Y SANEAMIENTO DE AGUAS EN UNA ESTACIÓN MARITIMA		SUSTITUIRE A:
PLANO N°: I.C-01		SUSTITUIDO POR:
HOJA N°:	DENOMINACION DEL PLANO: INSTALACIÓN DE CLIMATIZACIÓN.	FECHA: OCTUBRE 2006
ESCALAS:		AUTOR DEL PROYECTO
ESCALAS GRAFICAS:		ARTURO ESTEBAN FONT