


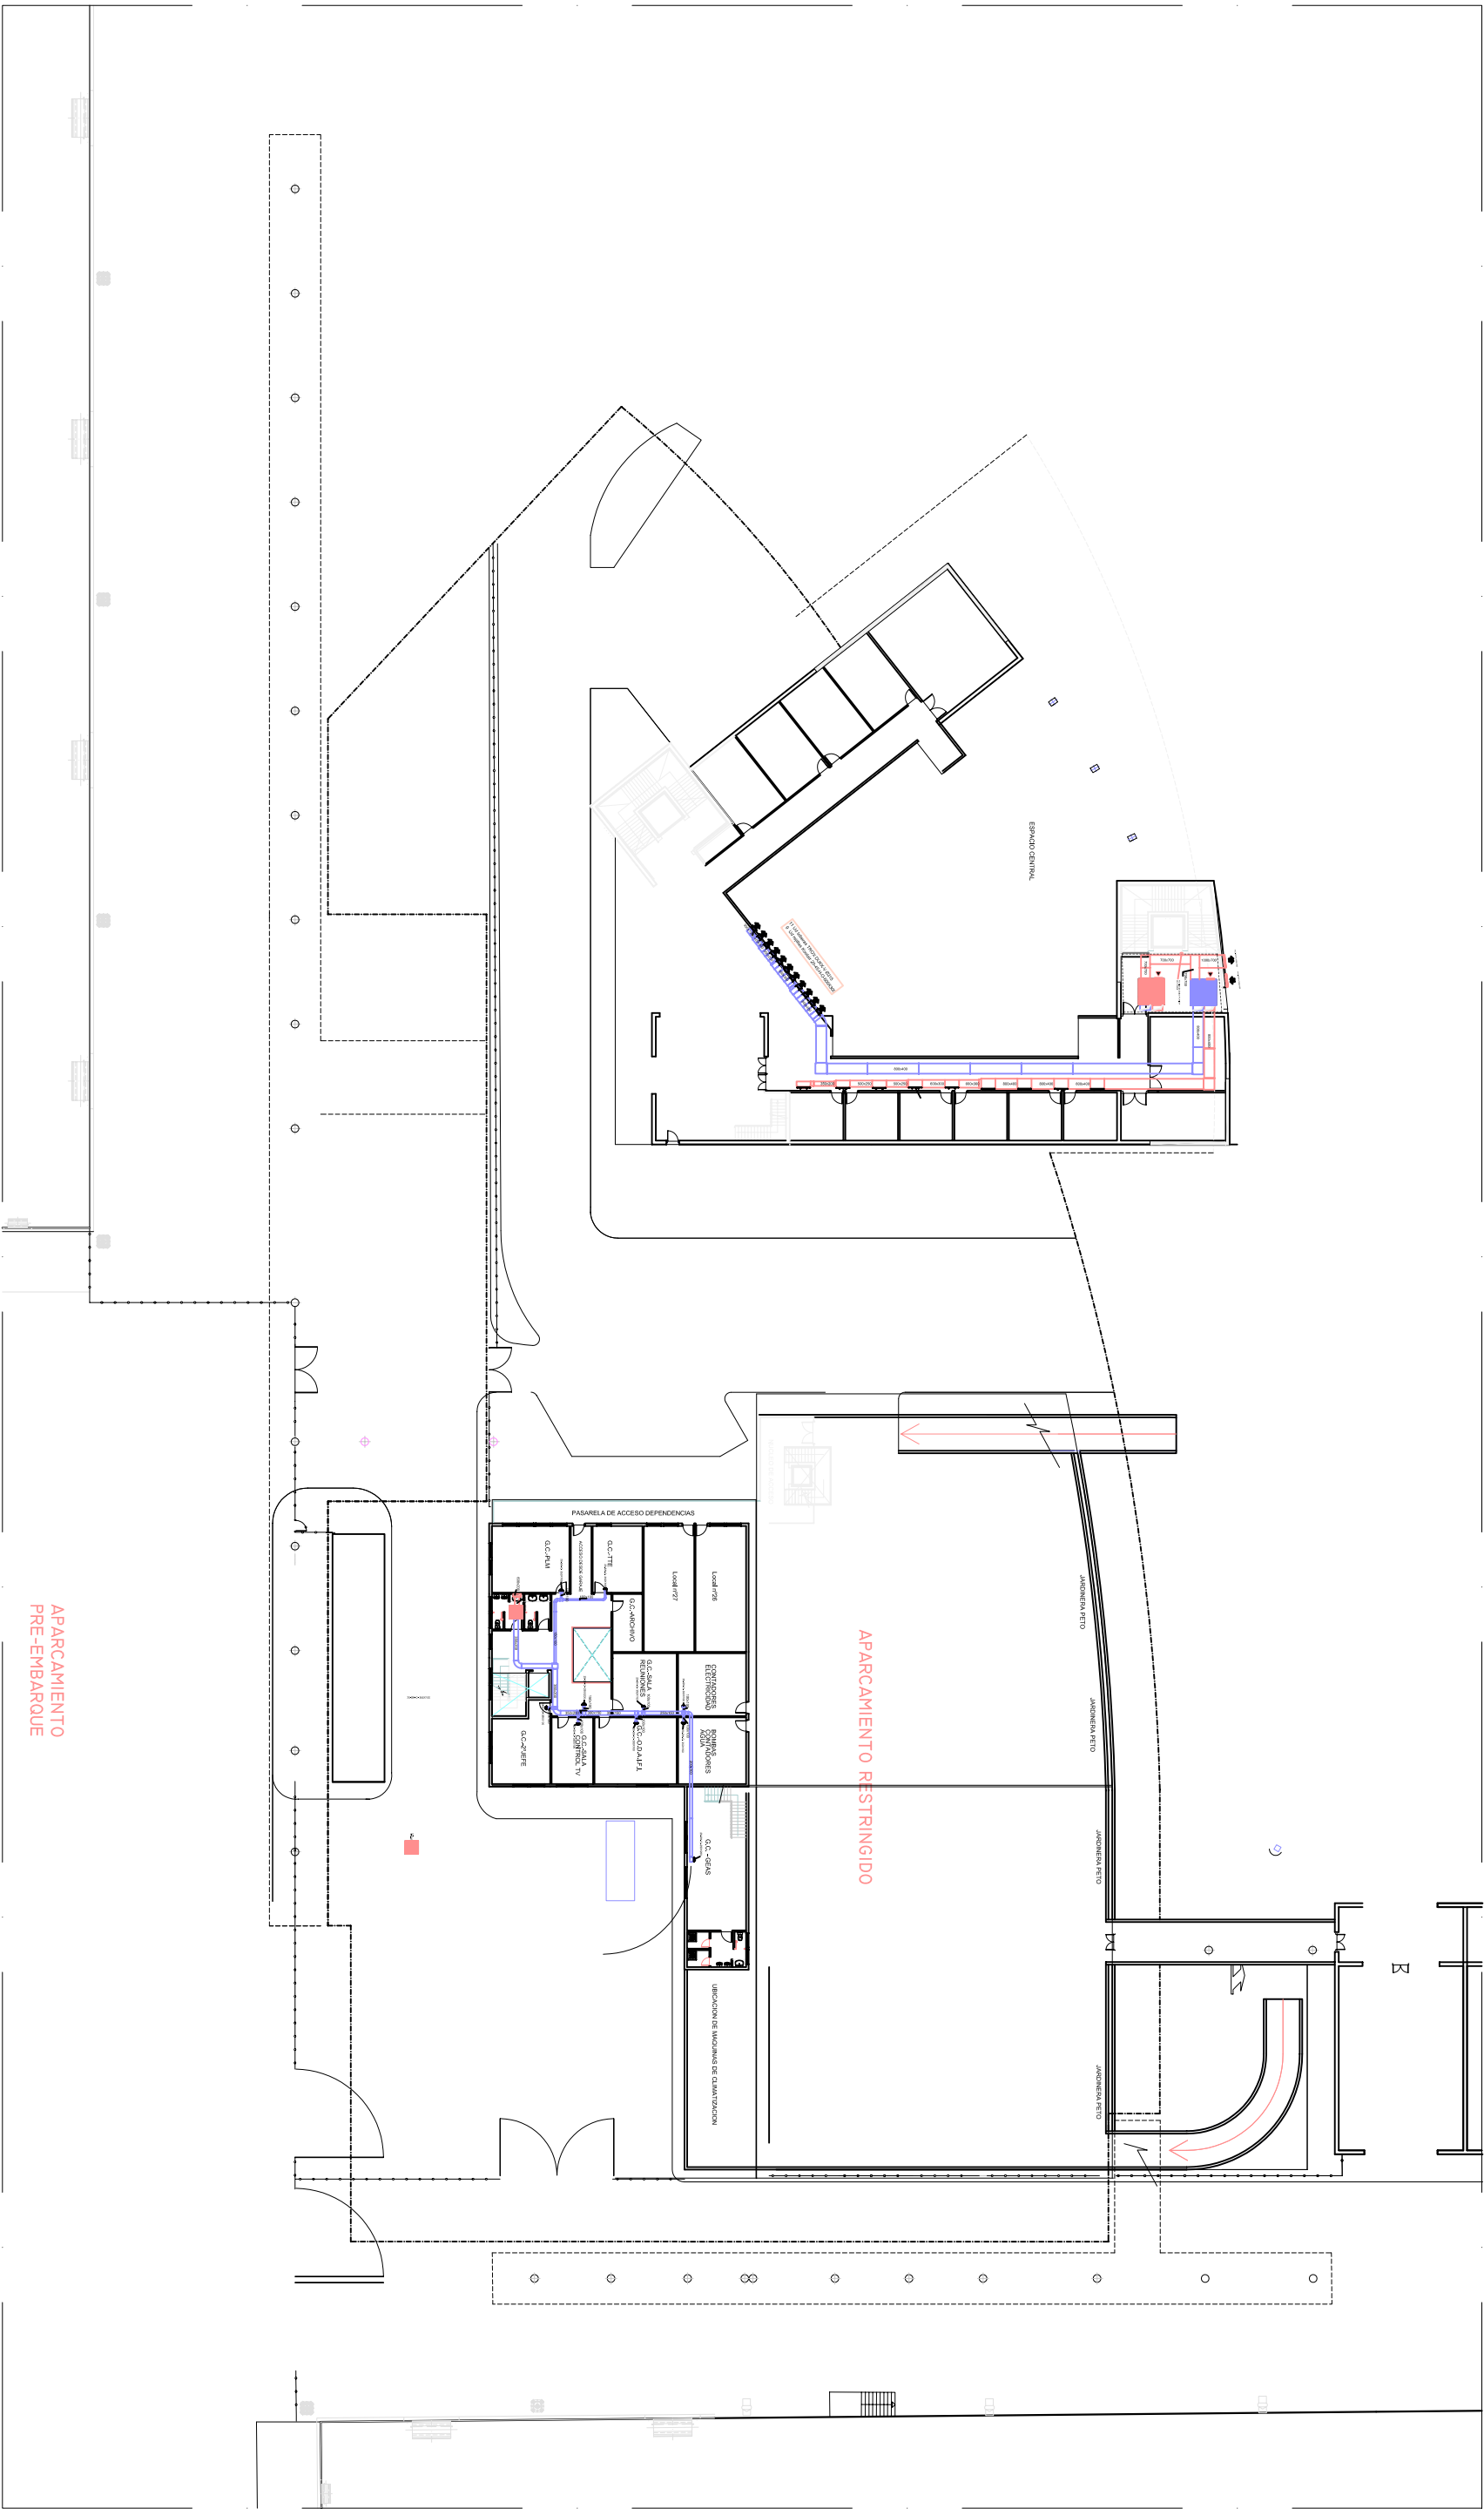

CARACTERISTICAS CLIMATIZADORES

SITUACION	DESIGNACION	POTENCIA	IMPULSION		RETORNO	
			M3/H	KPa	RET. M3/H	PRESION RECUP.
HALL PE	CLHALL -PE	56 Kw	10.400	0,310	8.550	0,164
ESTANCIAS G.C. P1	CLGCAE -PE	6.17 Kw	1.156	0,074	---	---
						NO

ZONA	DIFUSION AIRE
HALL PE	11 Ud toberas TROX DUK-V Ø315 9 Ud rejillas Koolair 20-45-H-O-600X300
ESTANCIAS G.C. PE	2 Ud rejillas Koolair 20-SH-O- 250X200 8 Ud rejillas Koolair 20-SH-O- 350X100

PROYECTO DE DISEÑO DE LAS INSTALACIONES DE CLIMATIZACIÓN Y ABASTECIMIENTO Y SANEAMIENTO DE AGUAS EN UNA ESTACIÓN MARITIMA			SUSTITUTE A:
PLANO N°:	DENOMINACION DEL PLANO:	FECHA:	SUSTITUIDO POR:
I.C-02	INSTALACIÓN DE CLIMATIZACIÓN.	OCTUBRE 2006	
HOLA N°:			
ESCALAS:	AUTOR DEL PROYECTO		
ESCALAS GRATICAS:			
ARTURO ESTEBAN FONT			