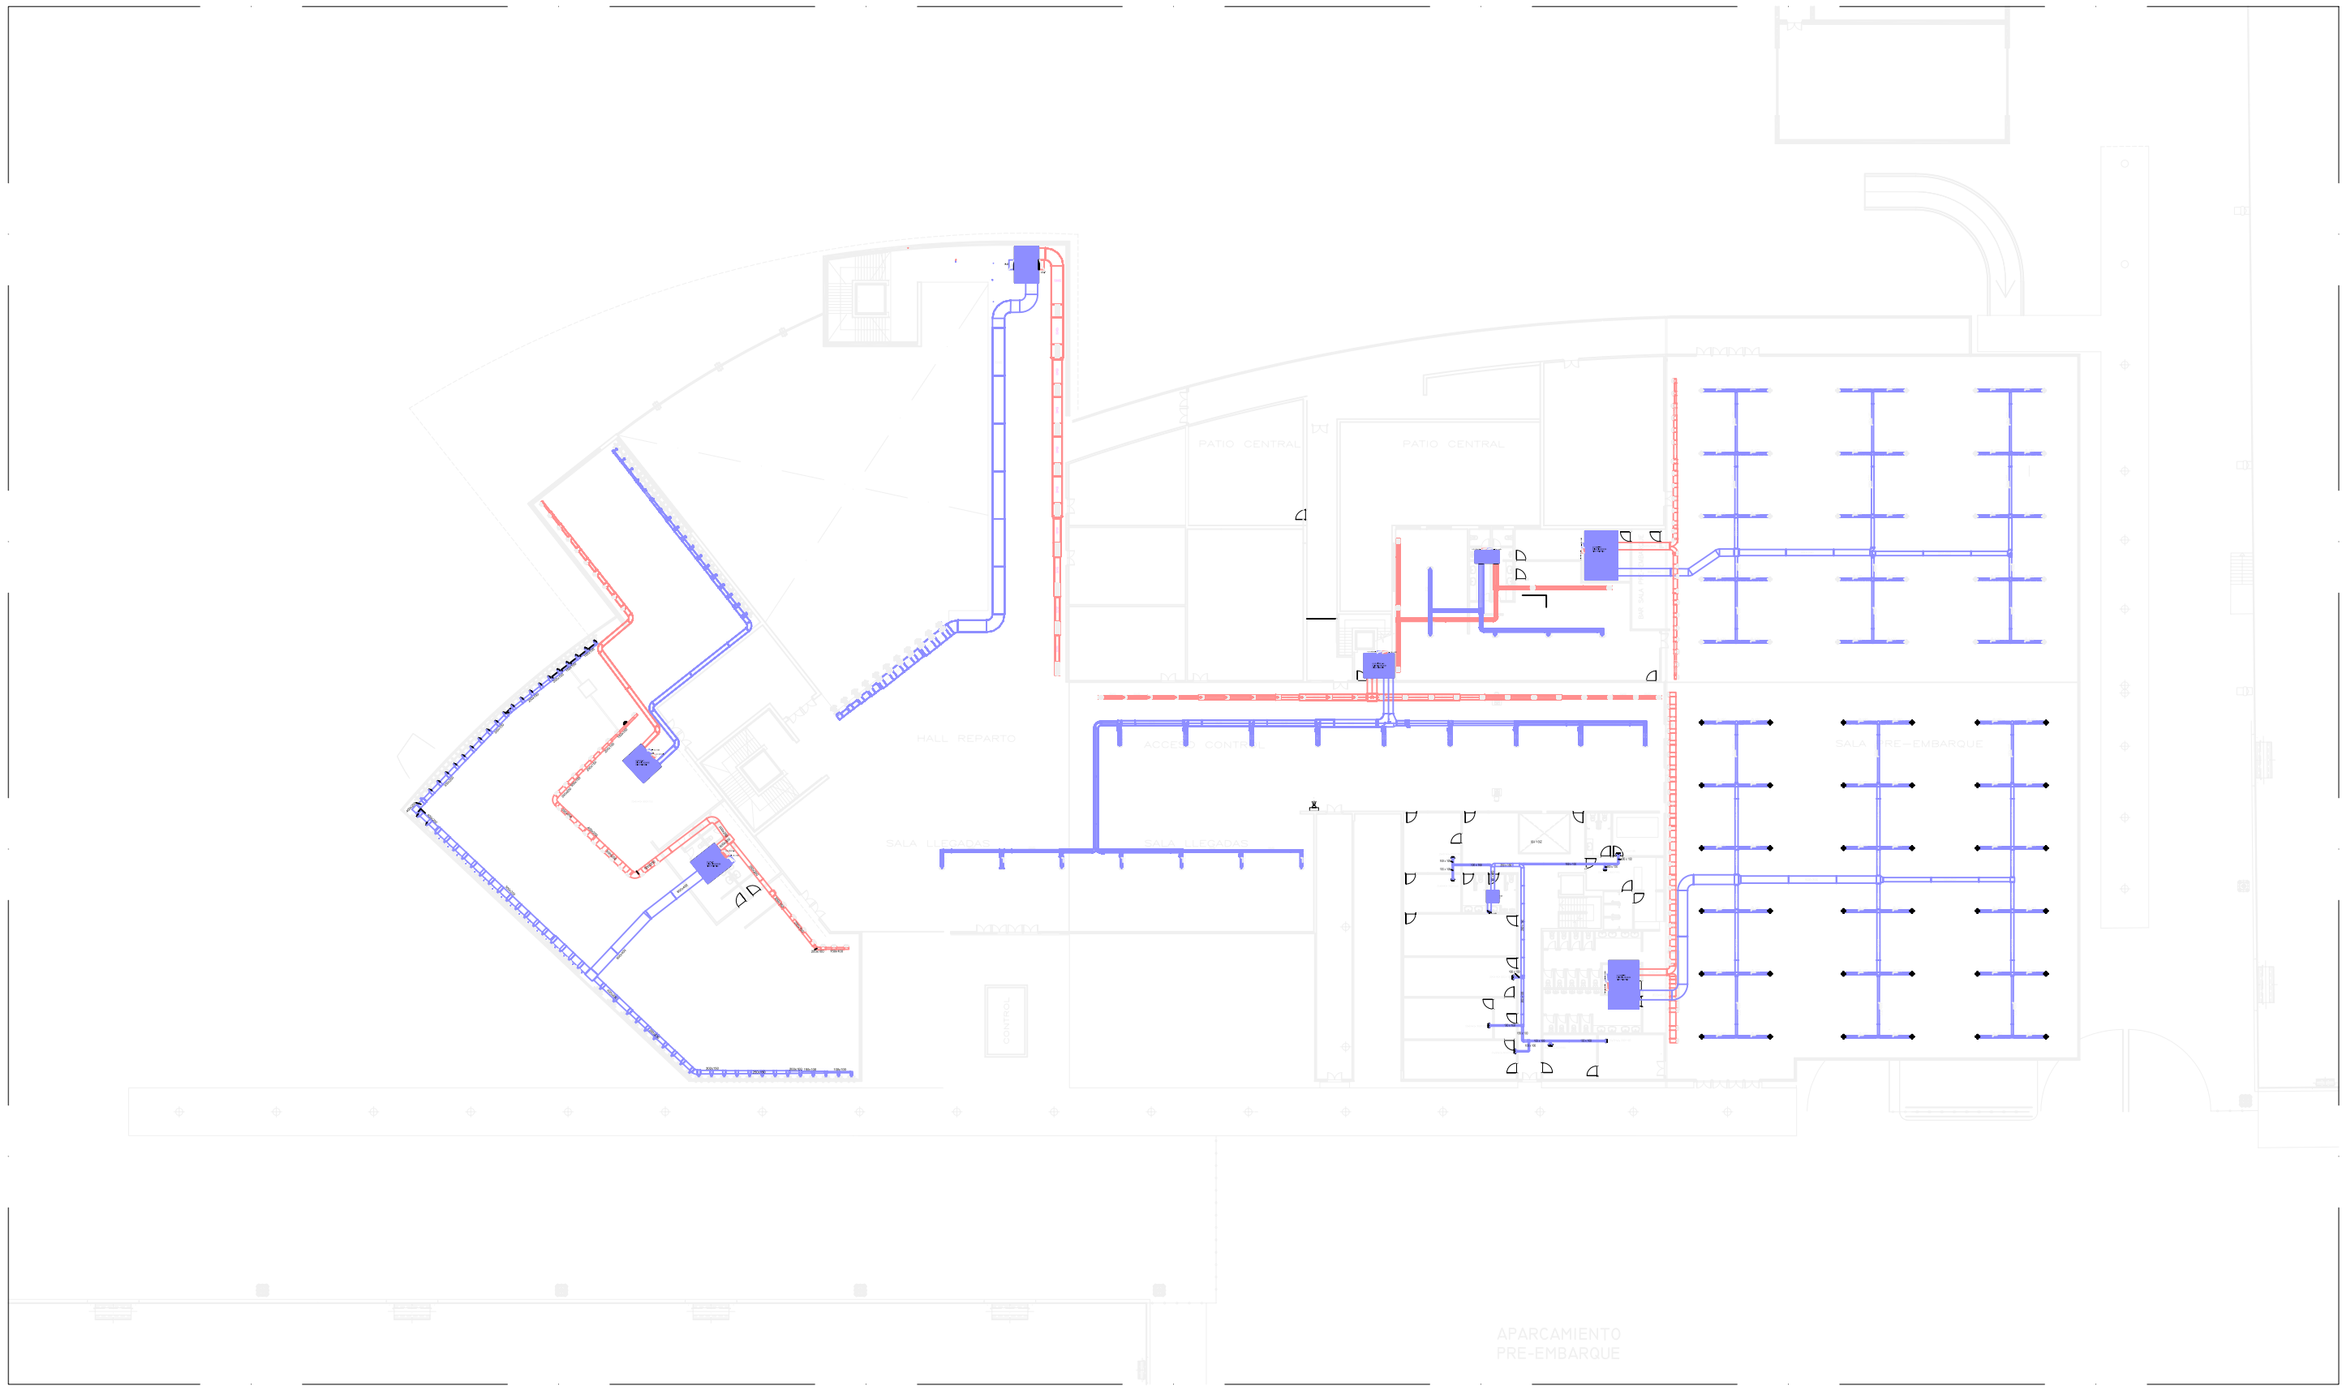

CARACTERISTICAS CLIMATIZADORES

SITUACION	DESIGNACION	POTENCIA	IMPULSION M3/H	IMPULSION KPa	RETORNO RET. M3/H	RETORNO PRESION	RECUP.
HALL P1	CLHALL -P1	54 Kw	11.000	0.143	10.000	0.095	SI
CAFETERIA	CLCAF -P1	41 Kw	6.300	0.161	6.000	0.119	SI
RESTAURANTE	CLREST -P1	10 Kw	1.800	0.265	1.620	0.155	SI
SALA VIP.	CLVIP -P1	10 Kw	1.764	0.166	10.000	1.400	NO
LLEGADAS Y CONTROL ACCESOS	CLCONTROL -P1	34 Kw	6.600	0.296	6.000	0.174	SI
SALA PREEMBARQUE	CLEMB-1-P1	26 Kw	4.800	0.244	4.600	0.171	SI
	CLEMB-2-P1	31 Kw	5.760	0.242	5.124	0.107	SI
ESTANCIAS G.C. P1	CLGCAE -P1	5.21 Kw	976	0.144	----	----	NO

ZONA	DIFUSION AIRE
HALL P1	11 Ud toberas TROX DUK-V Ø315 9 Ud rejillas Koolair 20-45-H-O-800X300
ESTANCIAS G.C. P1	3 Ud rejillas Koolair 20-SH-O- 200 x 150 6 Ud rejillas Koolair 20-SH-O- 300 x 150
CAFETERIA	63 Ud difusor Koolair S-74-18-900-1 29 Ud rejillas Koolair 20-SH-O- 250 X 200
RESTAURANTE	18 Ud difusor Koolair S-74-18-900-1 10 Ud rejillas Koolair 20-SH-O- 250 X 200
SALA VIP.	5 Ud rejillas Koolair 20-SH-O- 250 x 200
LLEGADAS Y CONTROL ACCESOS	23 Ud rejillas Koolair 20-SH-O- 250 X 200
SALA PREEMBARQUE	66 Ud difusor Koolair 44-ST-100-4 53 Ud rejillas Koolair 20-SH-O- 250 X 200

PROYECTO DE DISEÑO DE LAS INSTALACIONES
DE CLIMATIZACIÓN Y ABASTECIMIENTO Y SANEAMIENTO
DE AGUAS EN UNA ESTACIÓN MARÍTIMA

SUSTITUYE A:

SUSTITUIDO POR:

PLANO Nº: I.C-03

HOJA Nº:

DENOMINACION DEL PLANO:

INSTALACIÓN DE CLIMATIZACIÓN.

PLANTA PRIMERA

FECHA: OCTUBRE 2006

ESCALAS:

ESCALAS GRAFICAS:

1 2 3 4 5 6 7 8 9 10 Metros

AUTOR DEL PROYECTO

ARTURO ESTEBAN FONT