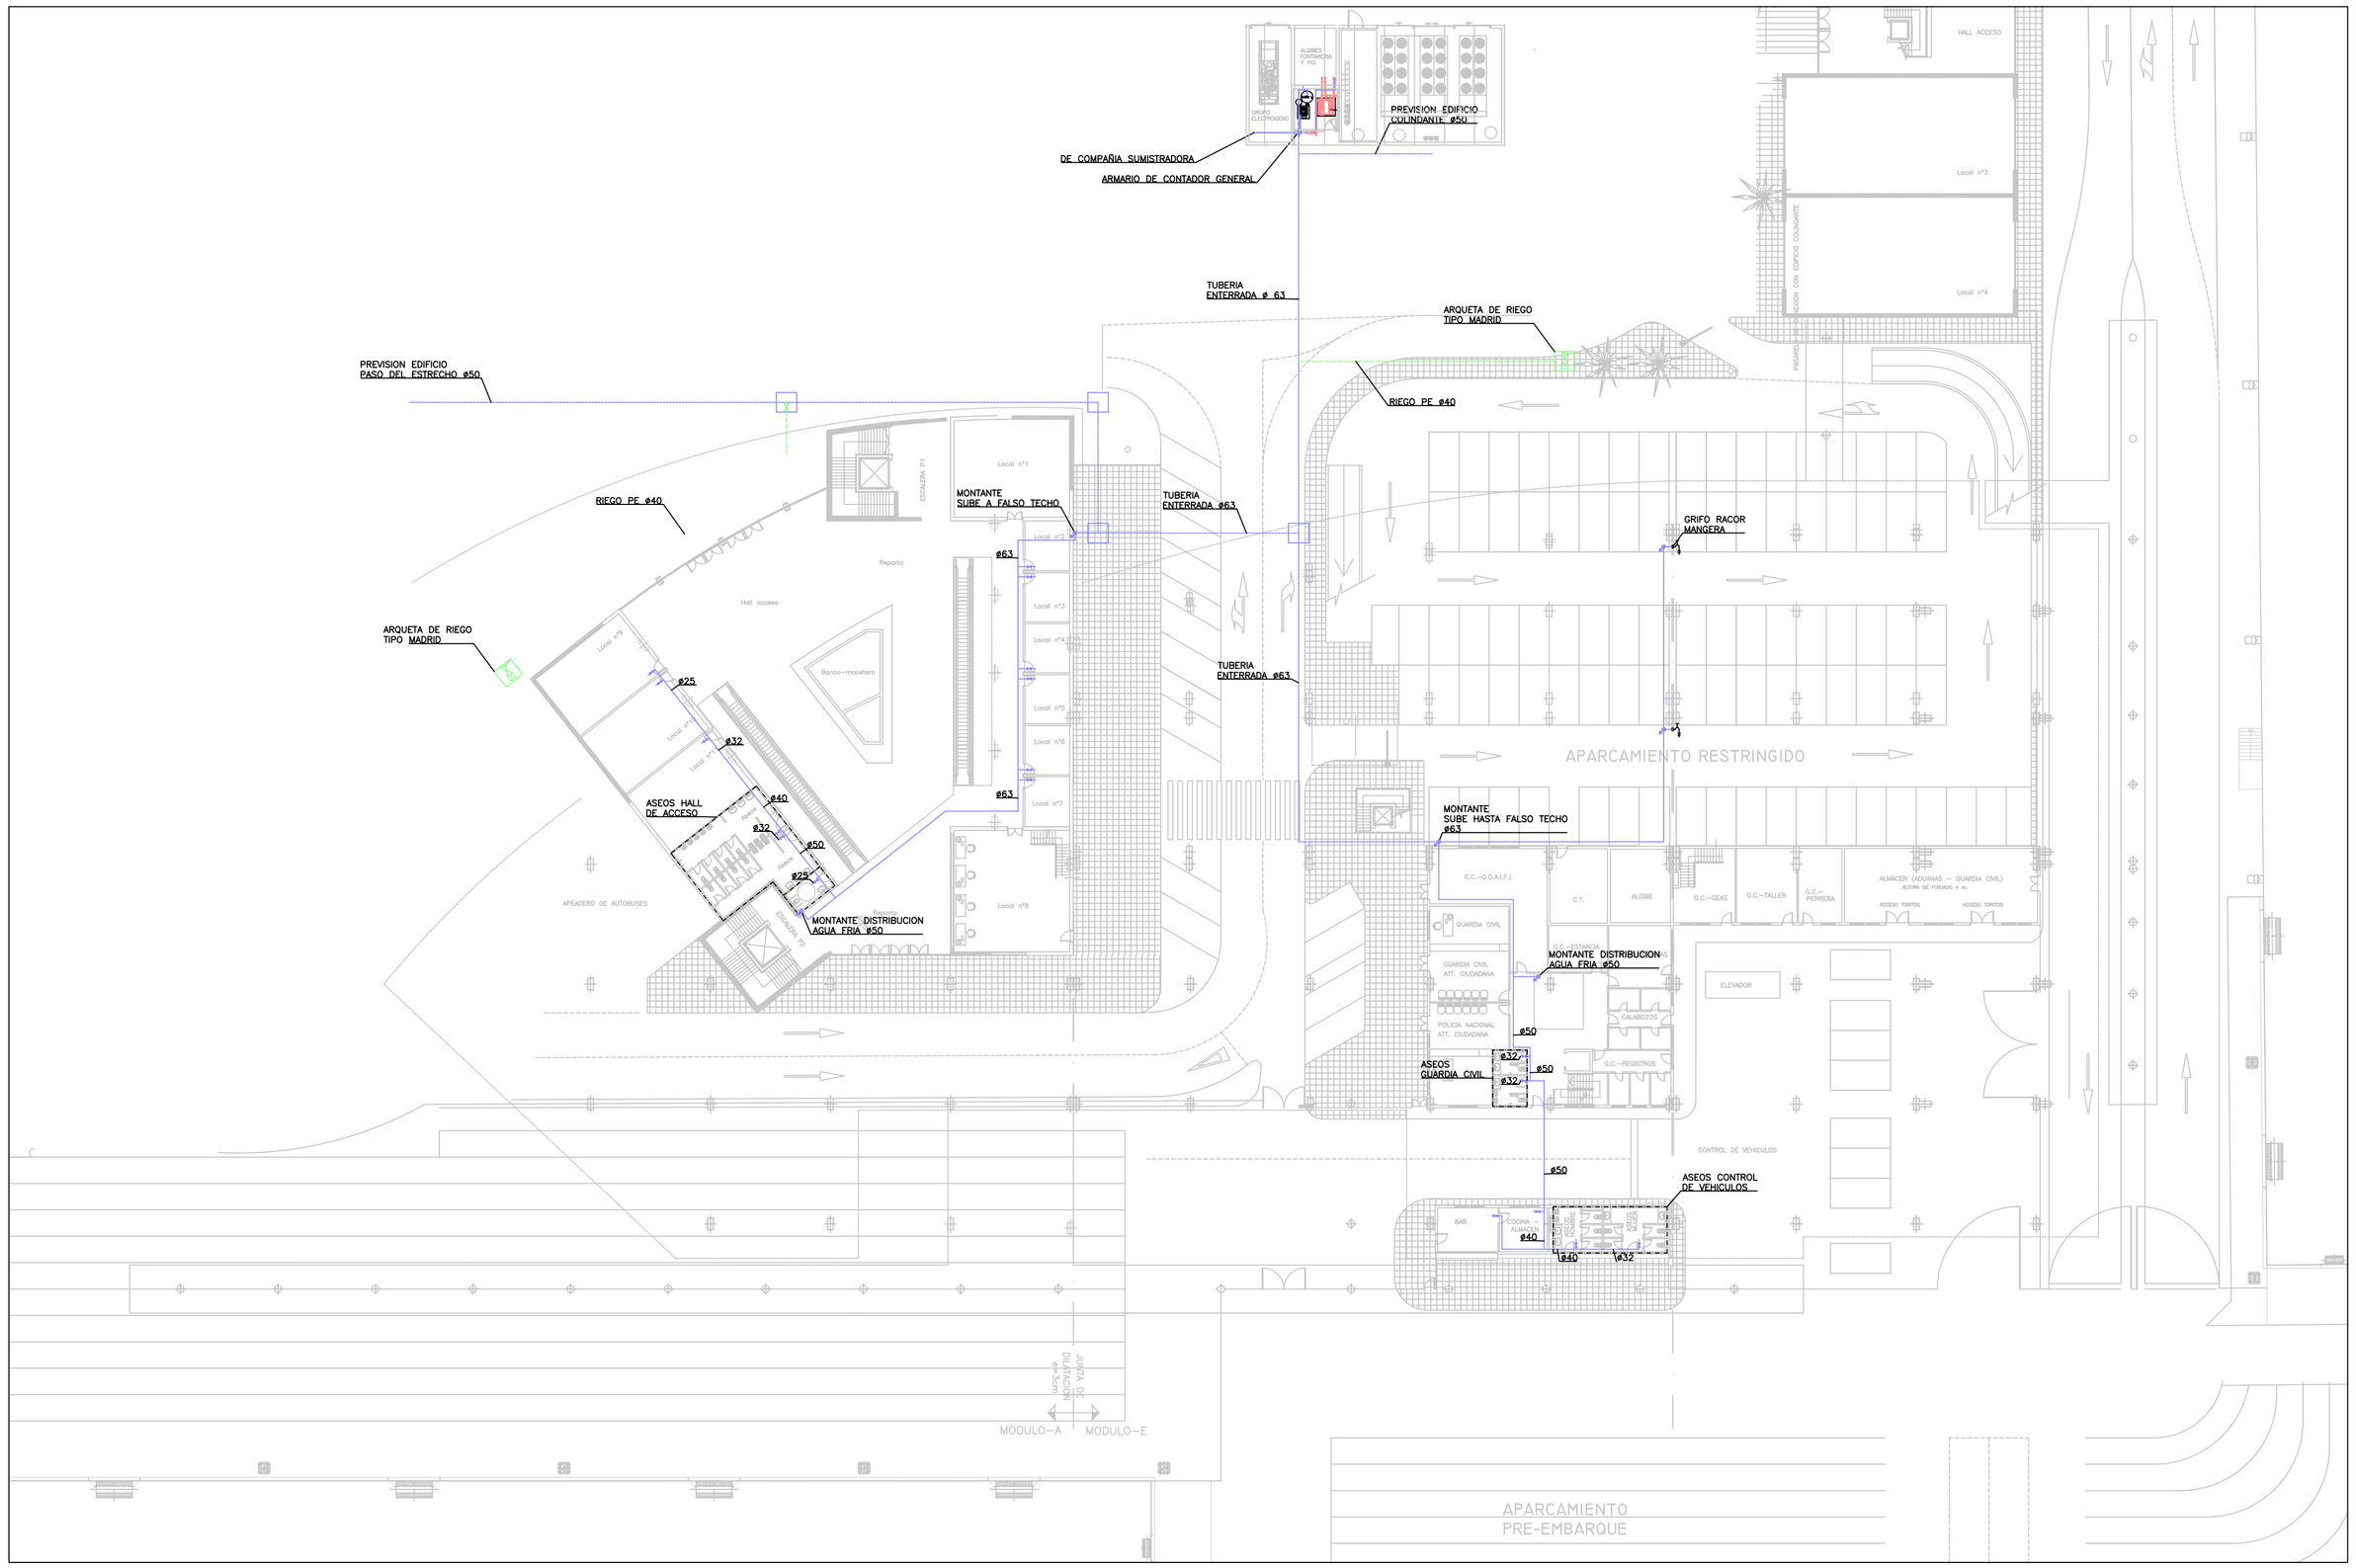

LEYENDA FONTANERIA

SIMBOLOGIA	DESCRIPCION
	UNE-53.380 CANALIZACION DE AGUA FRIA DE POLIPROPILENO AISLADA CON COQUILLA ELASTOMERICA DE 9 mm
	UNE-53.380 A.C.S.DE POLIPROPILENO CALORIFUGADA AISLADA CON COQUILLA ELASTOMERICA DE 20 mm
	NTE-IFF-23 LLAVE DE PASO TIPO ESCUADRA, COLOCADA ACCESIBLE
	MONTANTE DESCENDENTE/ASCENDENTE CON LLAVE DE PASO
	CONEXION APARATOS SANITARIOS CON AGUA FRIA CON LLAVE DE REGULACION INDEPENDIENTE Y ACCESIBLE PARA CADA CONEXION
	CONEXION APARATOS SANITARIOS CON AGUA CALIENTE CON LLAVE DE REGULACION INDEPENDIENTE Y ACCESIBLE PARA CADA CONEXION
	DERIVACION INDIVIDUAL ALIMENTACION APARATOS SANITARIOS PROTEGIDA CON PVC CORRUGADO EN TRAMOS EMPOTRADOS
	TERMO ELECTRICO CON LLAVES DE CORTE A LA ENTRADA Y SALIDA DESAGÜE CONECTADO A LA RED GENERAL DE SANEAMIENTO

TUBERIAS
TUBERIA DE POLIPROPILENO
FABRICADAS SEGUN NORMAS UNE 53.380
AISLAMIENTO TUBERIAS
EL AISLAMIENTO DE LAS TUBERIAS SE REALIZARA DEL MODO SIGUIENTE :
1. DISTRIBUCION GENERAL POR FALSO TECHO : COQUILLA DE 9 MM. DE ESPESOR
2. TUBERIAS EMPOTRADAS : PVC CORRUGADO DE COLOR ROJO O AZUL
TRAZADO DE TUBERIAS
EL TRAZADO DE LAS TUBERIAS SE REALIZARA POR FALSO TECHO Y EMPOTRADAS EN LOS TRAMOS VERTICALES

PROYECTO DE DISEÑO DE LAS INSTALACIONES DE CLIMATIZACIÓN Y ABASTECIMIENTO Y SANEAMIENTO DE AGUAS EN UNA ESTACIÓN MARÍTIMA

SUSTITUYE A:

SUSTITUIDO POR:

PLANO Nº: I.F-01

HOJA Nº:

DENOMINACION DEL PLANO:

INSTALACIÓN FONTANERÍA

PLANTA BAJA

FECHA: OCTUBRE 2006

ESCALAS:

ESCALAS GRAFICAS: 1 2 3 4 5 6 7 8 9 10 Metros

AUTOR DEL PROYECTO

ARTURO ESTEBAN FONT