


CARACTERISTICAS CIRCULADORES

DENOMINACION	M3/H	KPA	MARCA	MODELO
BP-1	83	50	GRUNDFOS	TPED-125 / 134 / 4
BP-2	83	50	GRUNDFOS	TPED-125 / 134 / 4
BP-3	83	50	GRUNDFOS	TPED-125 / 134 / 4
BCS-1	8	60	GRUNDFOS	TPD-32 / 100 / 4
BCS-2	25	100	GRUNDFOS	TPD-50 / 190 / 4
BCS-3	35	60	GRUNDFOS	TPD-65 / 260 / 2
BCS-4	44.7	250	GRUNDFOS	TPD-50 / 571 / 2

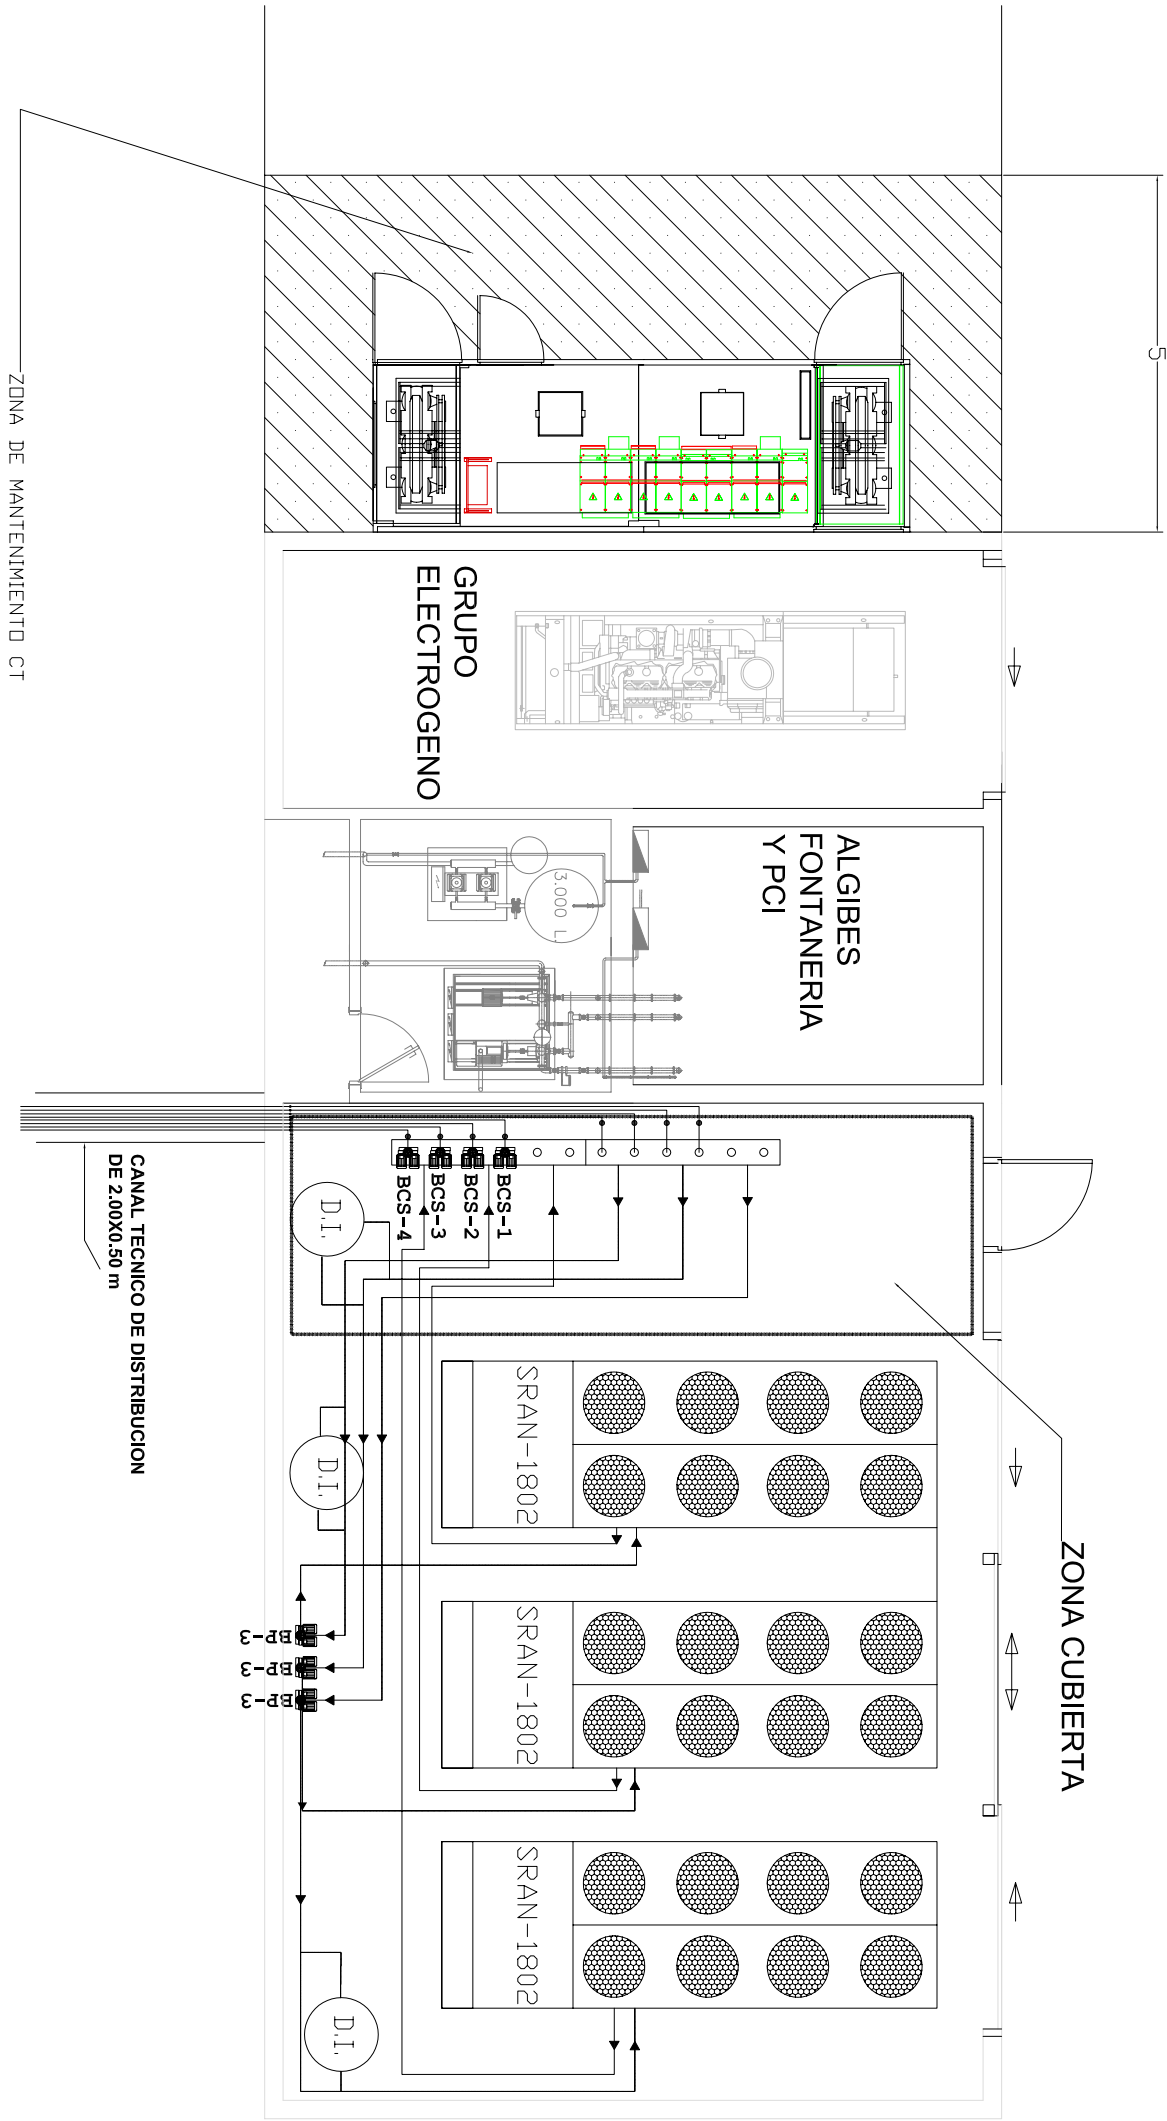

PROYECTO DE DISEÑO DE LAS INSTALACIONES DE CLIMATIZACIÓN Y ABASTECIMIENTO Y SANEAMIENTO DE AGUAS EN UNA ESTACIÓN MARÍTIMA		SUSTITUYE A:
PLANO N.º: I.T-01	DENOMINACION DEL PLANO:	SUSTITUIDO POR:
Hoja N.º:	DETALLES. EDIFICIO TÉCNICO	FECHA: OCTUBRE 2006
ESCALAS:	SIN ESCALA	AUTOR DEL PROYECTO
ESCALAS GRÁFICAS:		ARTURO ESTEBAN FONT