

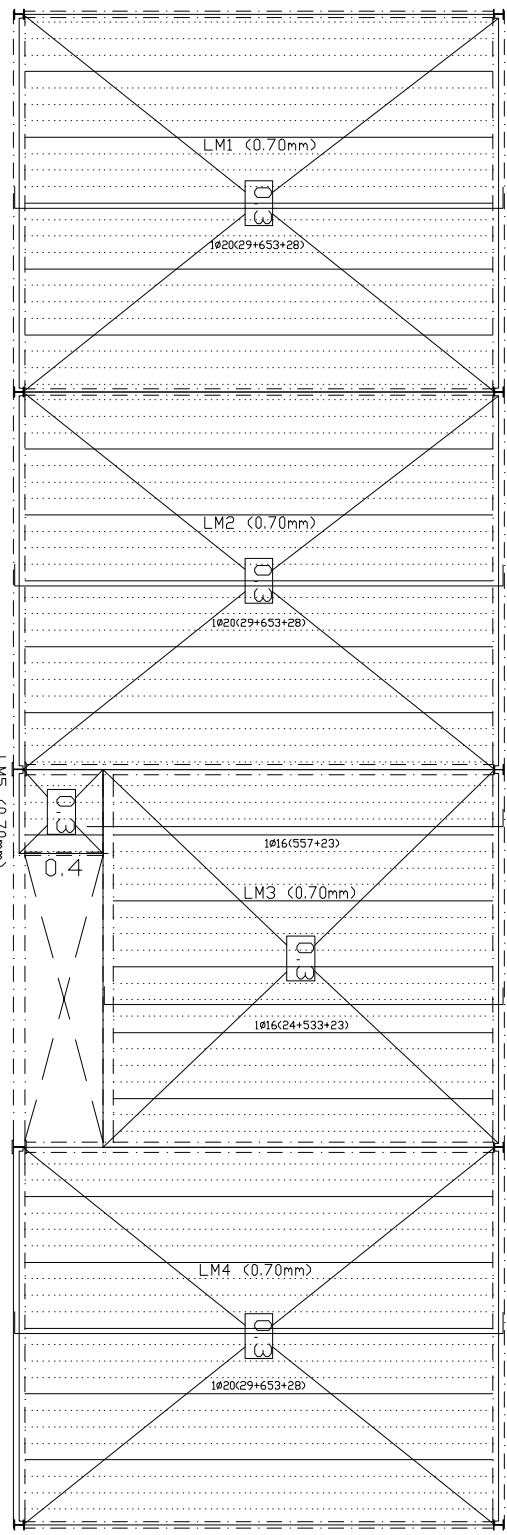
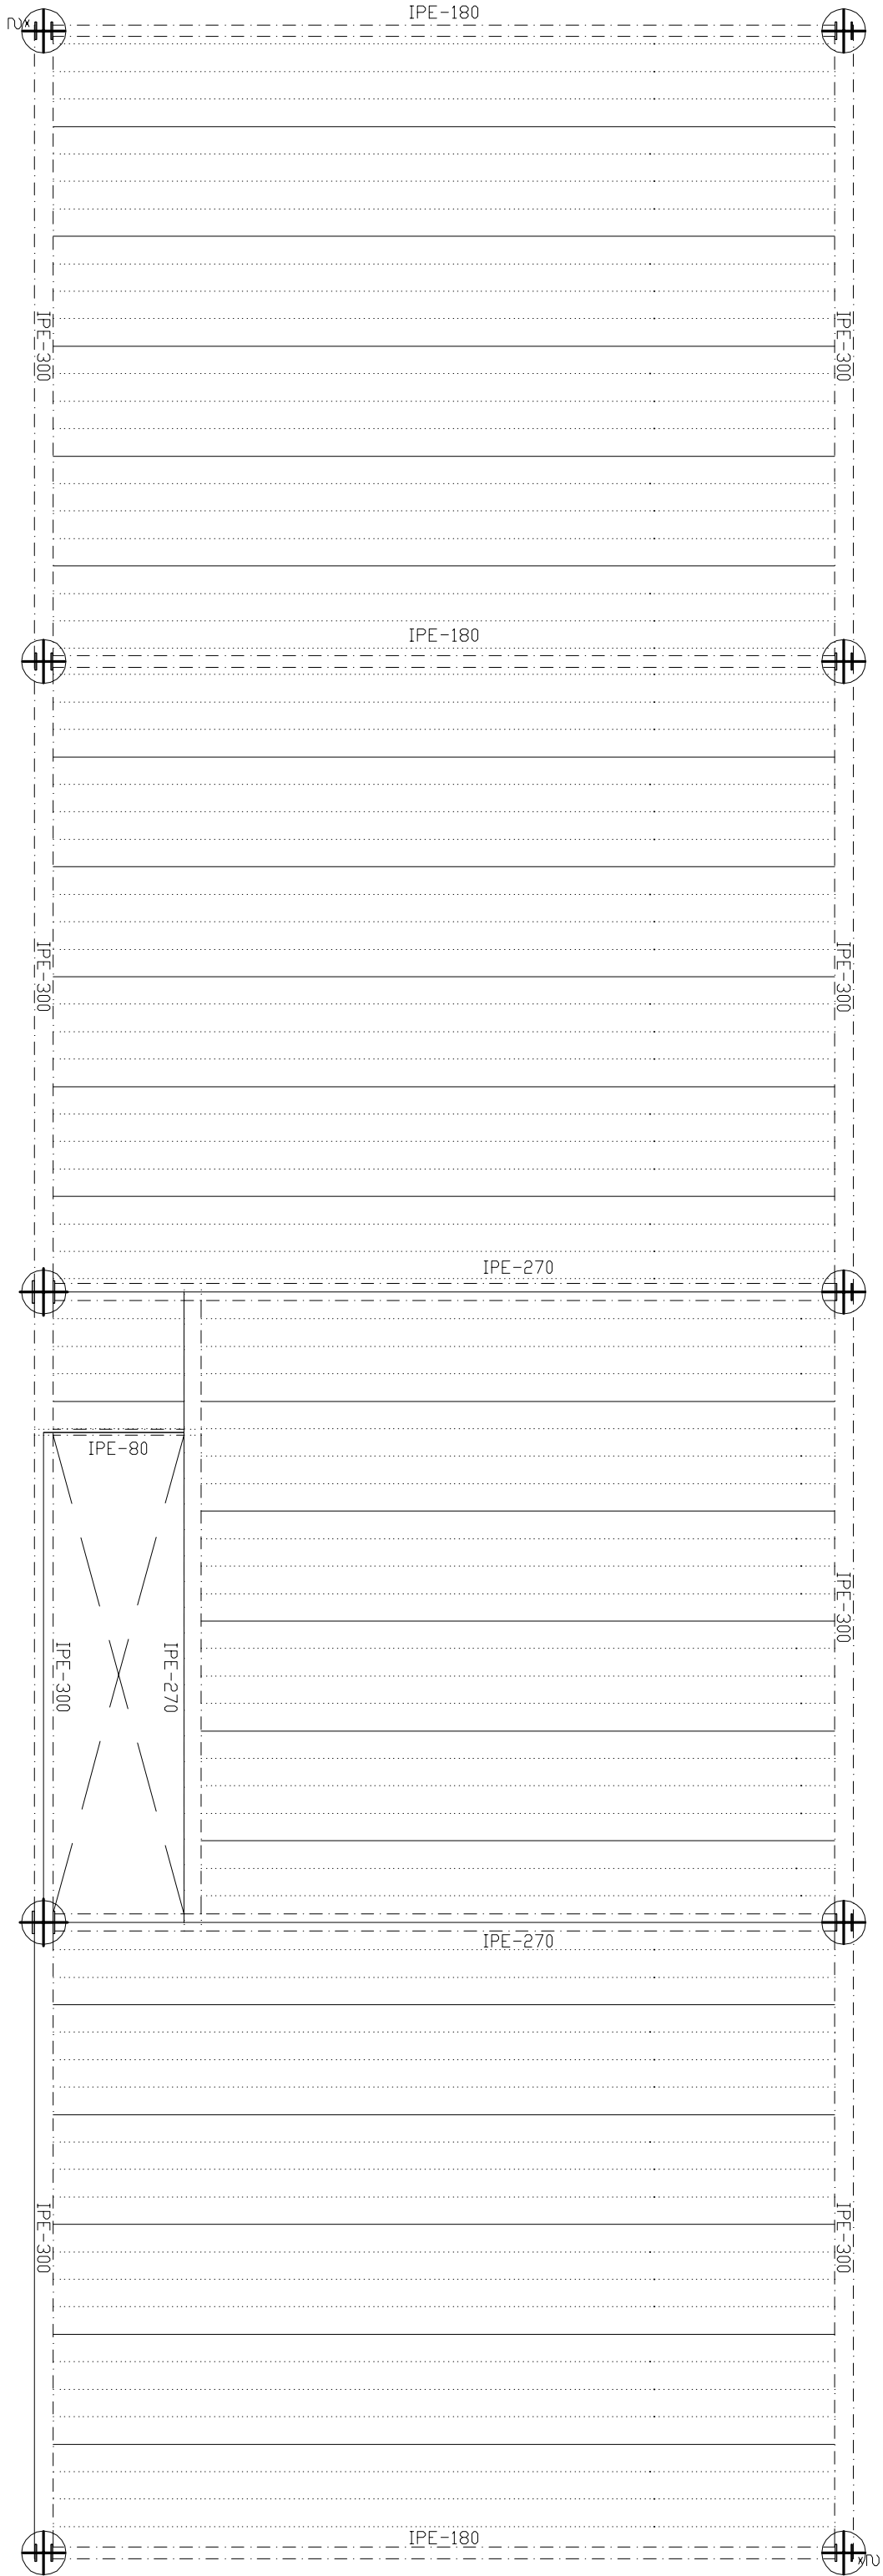
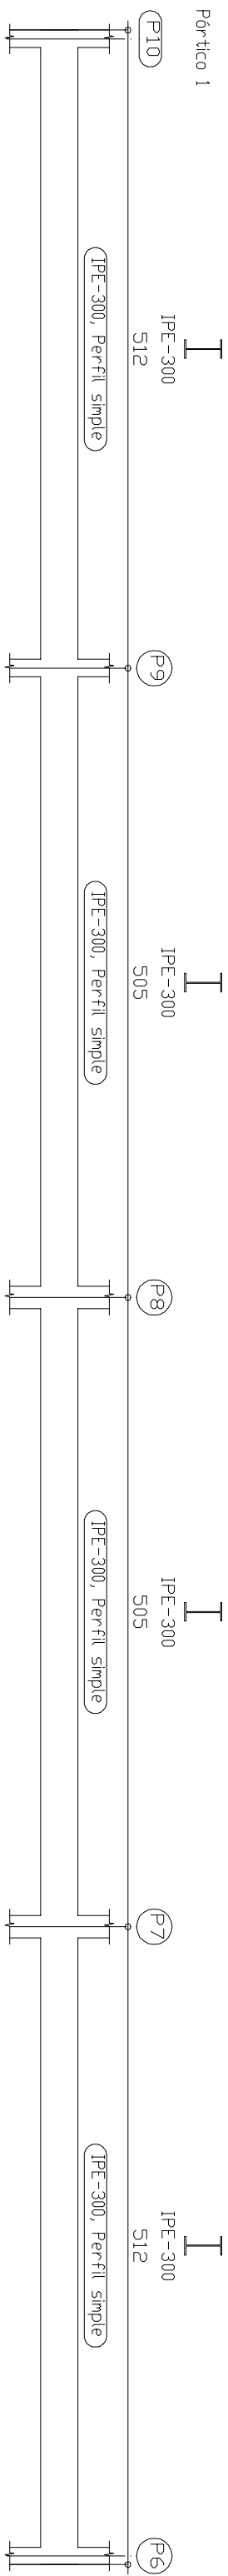
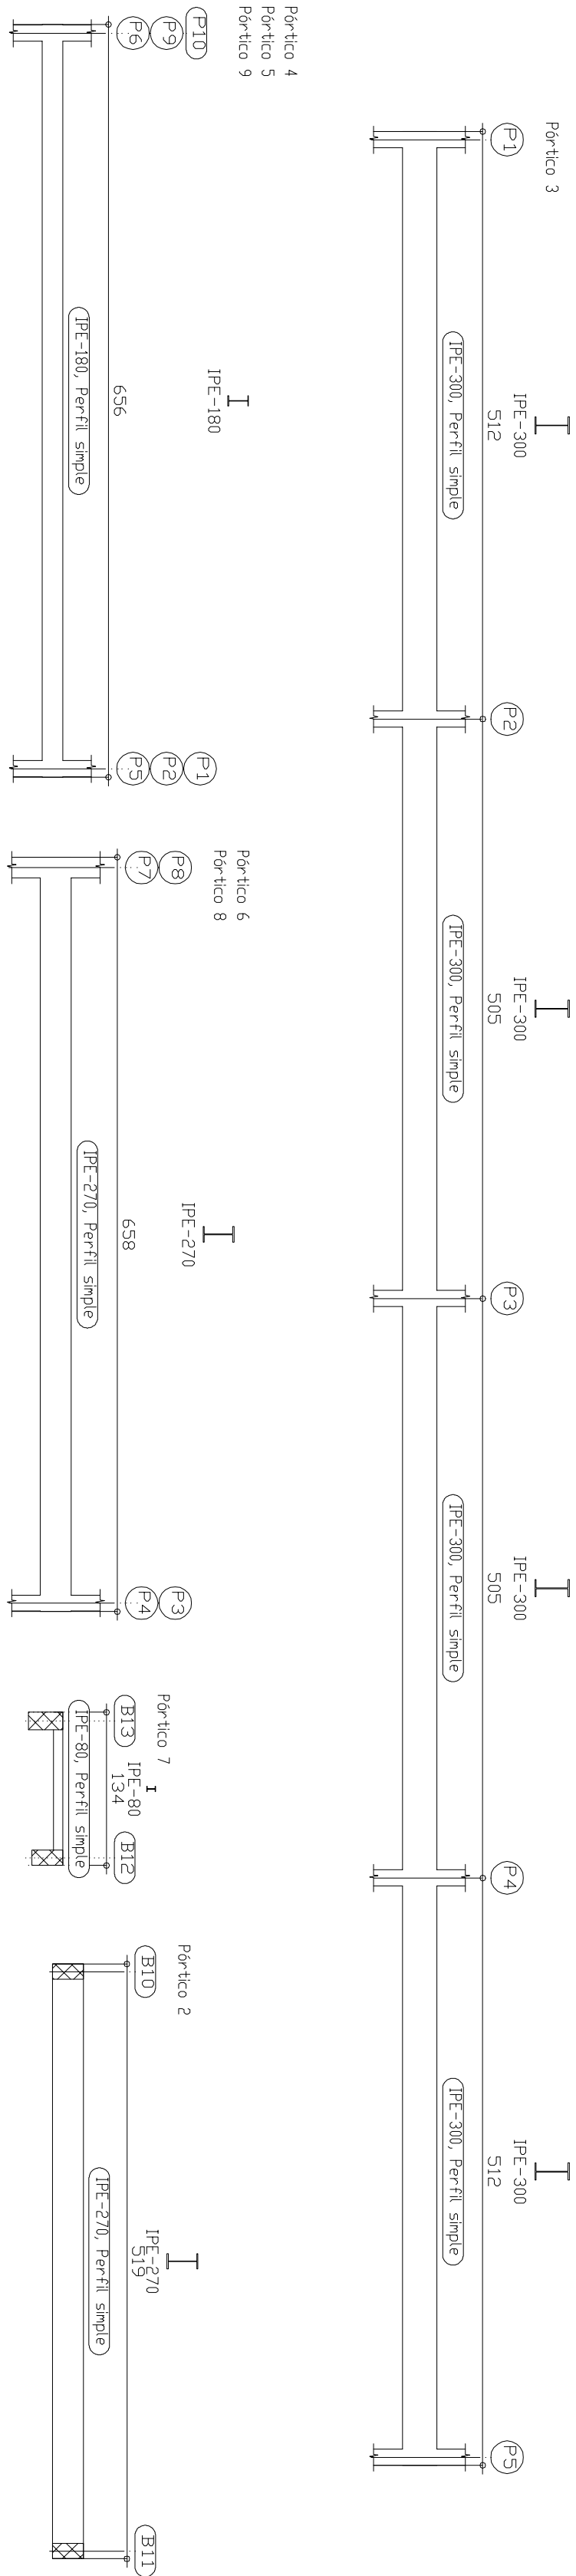


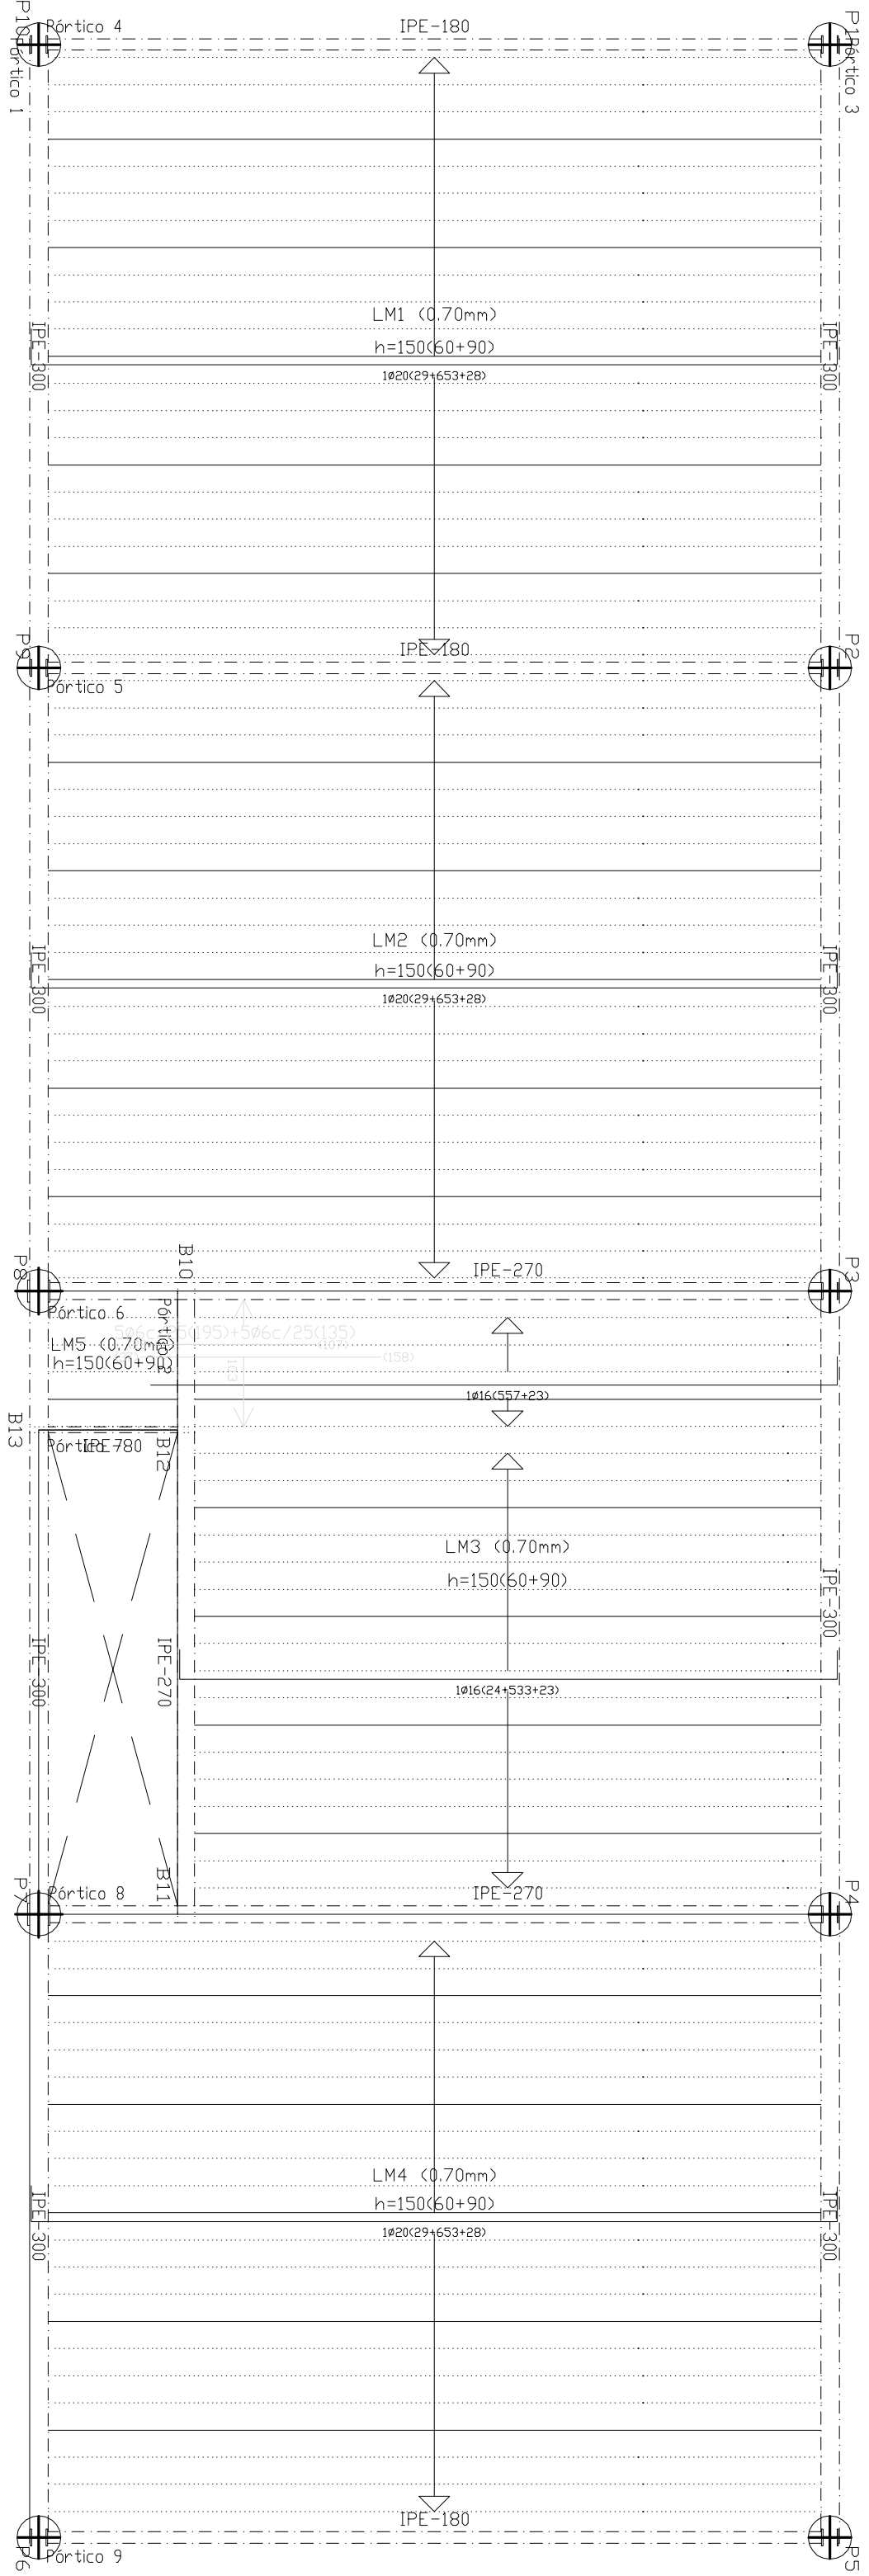

Carga permanente

LEYENDA

REPLANTEO
ACERO LAMINADO Y ARMADO: S275
ACEROS EN FORJADOS: B 400 S CON CONTROL ESTADISTICO NORMAL
DESPICCE DE VIGAS EN PLANTA PRIMERA
ACERO LAMINADO Y ARMADO: S275
ACERO B 400 S, CONTROL ESTADISTICO NORMAL
CARACTERISTICAS DE LOSAS MIXTAS
HLM-60/220
ANCHO: 60 mm
ESPESOR: 220 mm
ANCHO SUPERIOR: 880 mm
ANCHO INFERIOR: 92 mm
TIPO DE BORDO: LATERAL
LIMITE ELASTICO: 2446-48 kg/cm2
PERFIL: 0.70mm
PESO SUPERFICIAL: 7.21 kg/m2
MOMENTO DE INERCIA: 59.74 cm4/m
MODULO RESISTENTE: 16.71 cm3/m

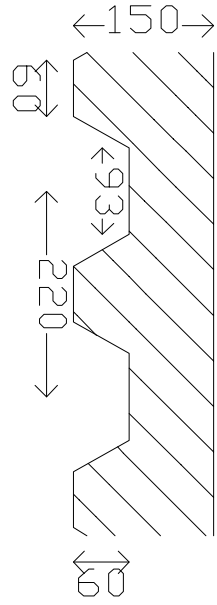

TODOS LOS FORJADOS
HLM-60/220, 0.70mm, 150 cm
FORJADOS LAM. LAM2, LAM3 Y LAM4
DISTANCIA LAMINA ENTRE SOPRANOS: 2.00 m
FORJADO LAM SIN SOPRANOS
NOTA: LAS CHAPAS DEBEN FIJARSE AL PERFIL DE APOYO
TENER EN CUENTA LAS PIEZAS ESPECIALES DE BORDE, ASI COMO EL TIPO
DE SQUARE LATERAL ENTRE PANELES, POSICION Y RESALTES PARA LAS
LOSAS MIXTAS COLABORANTES, DE ACUERDO AL CATALOGO DEL FABRICANTE.

