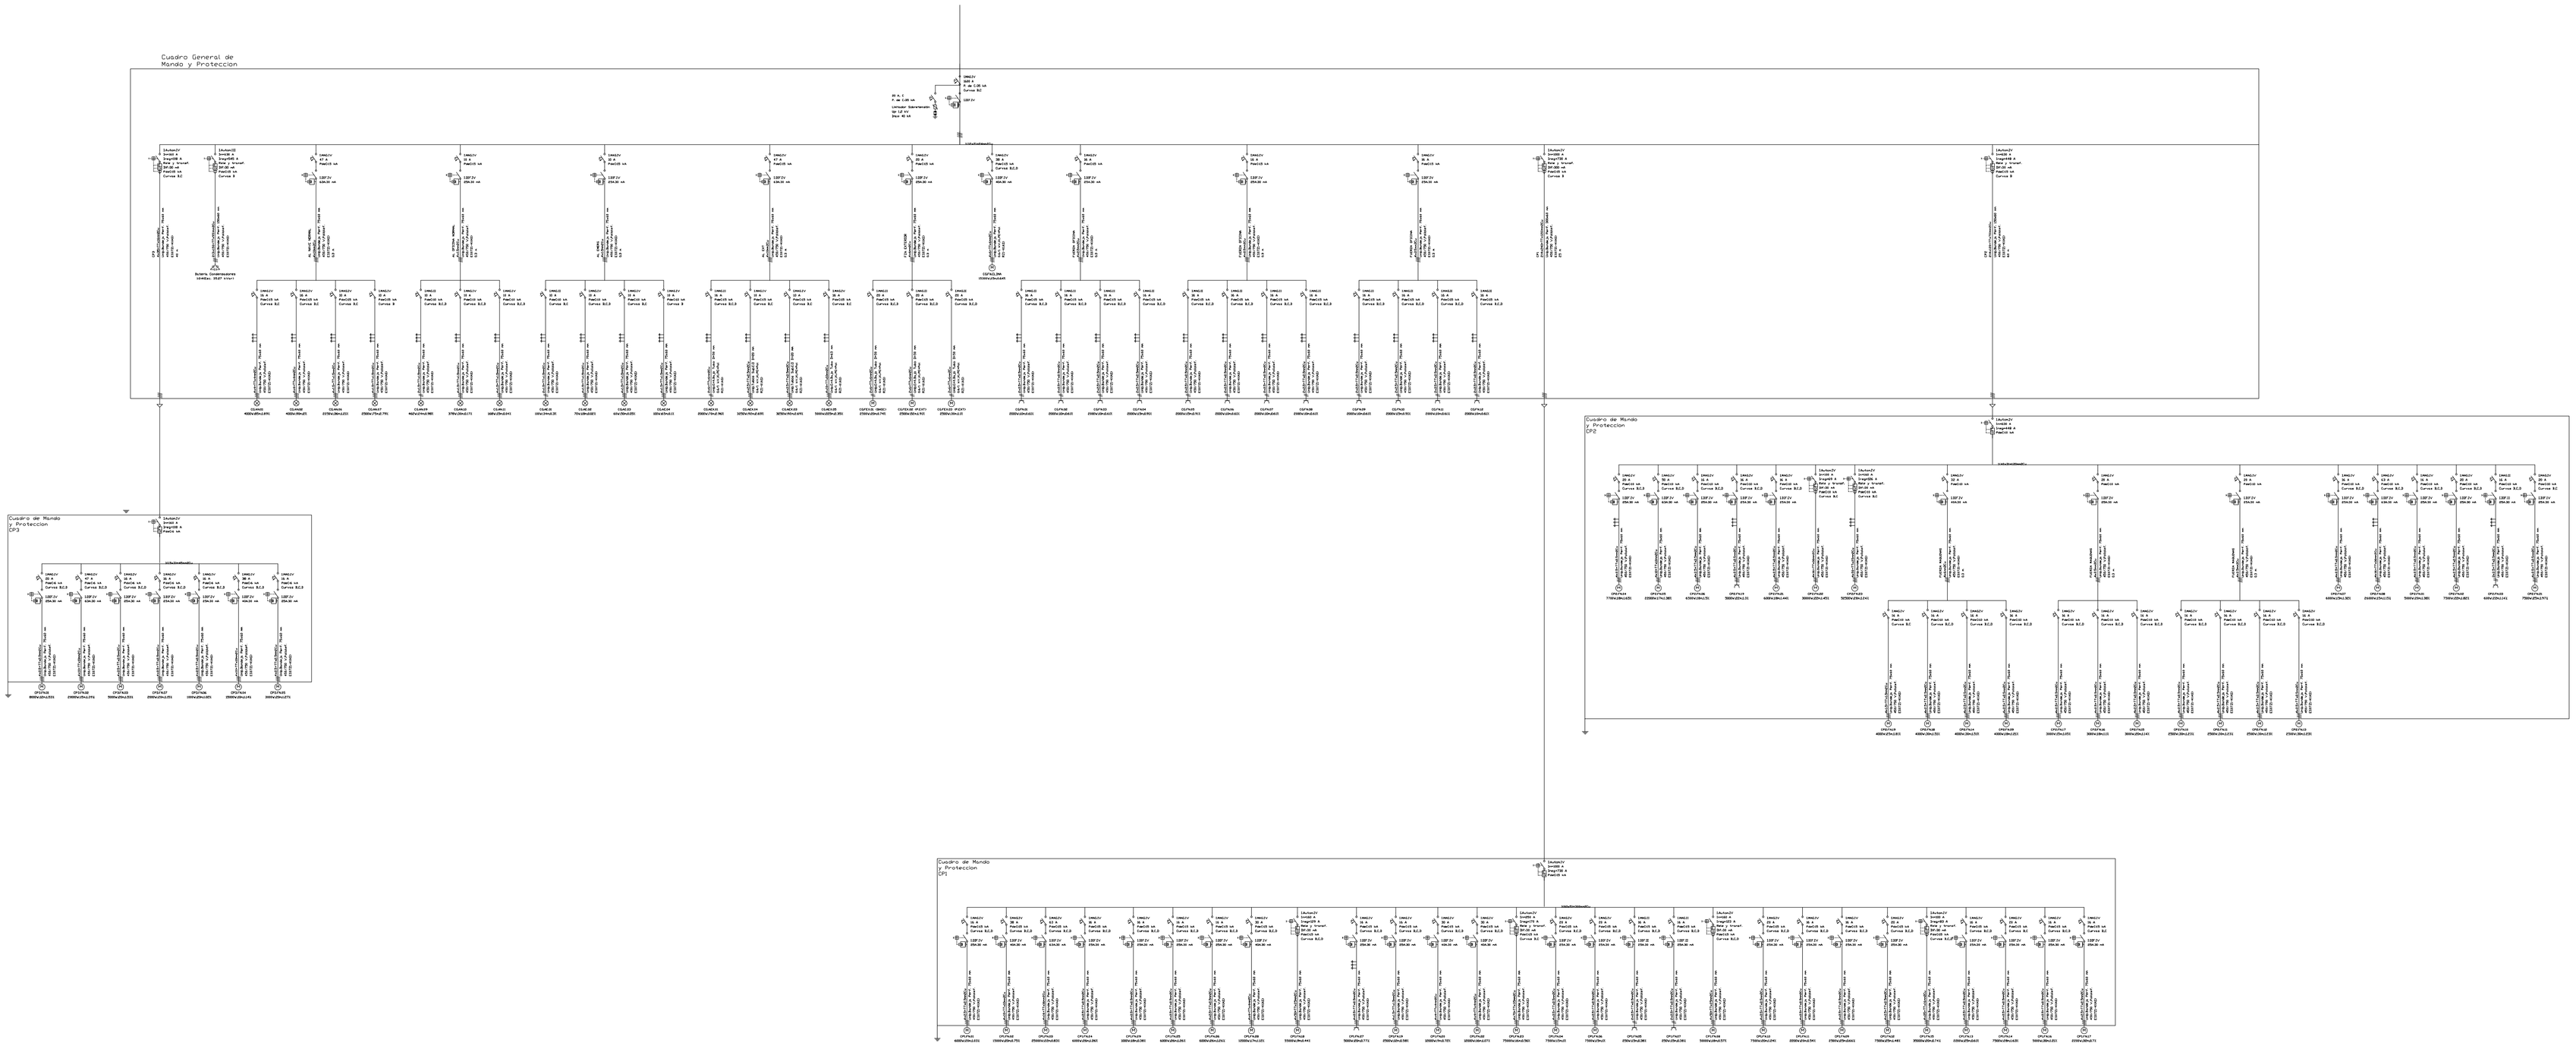

PROYECTO FIN DE CARRERA		FECHA: JUNIO 2008
INGENIERO INDUSTRIAL: Samuel Vera Ocete	Escuela Superior De Ingenieros de Sevilla	

Proyecto:
INDUSTRIA APROVECHAMIENTO DE SUBPRODUCTOS CÁRNICOS

PLANO:	ESCALA:	Nº PLANO:
INSTALACIÓN ELÉCTRICA Esquema unifilar	SE	BT07