
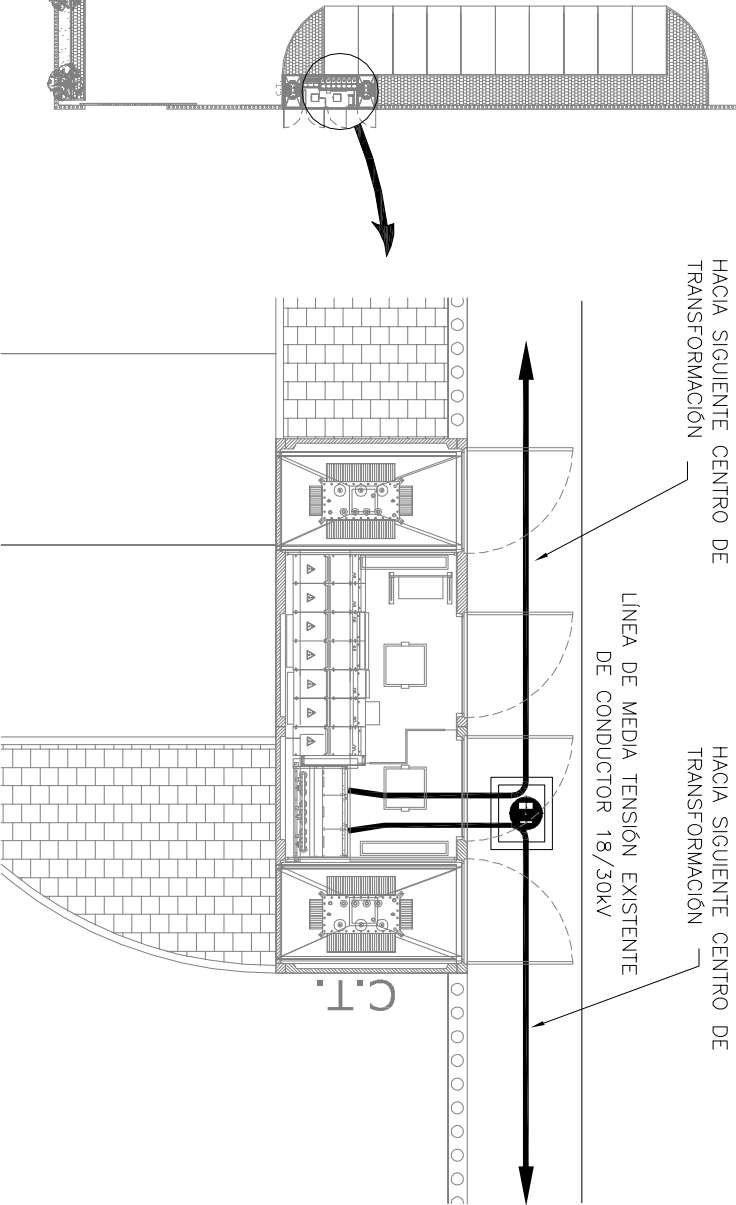


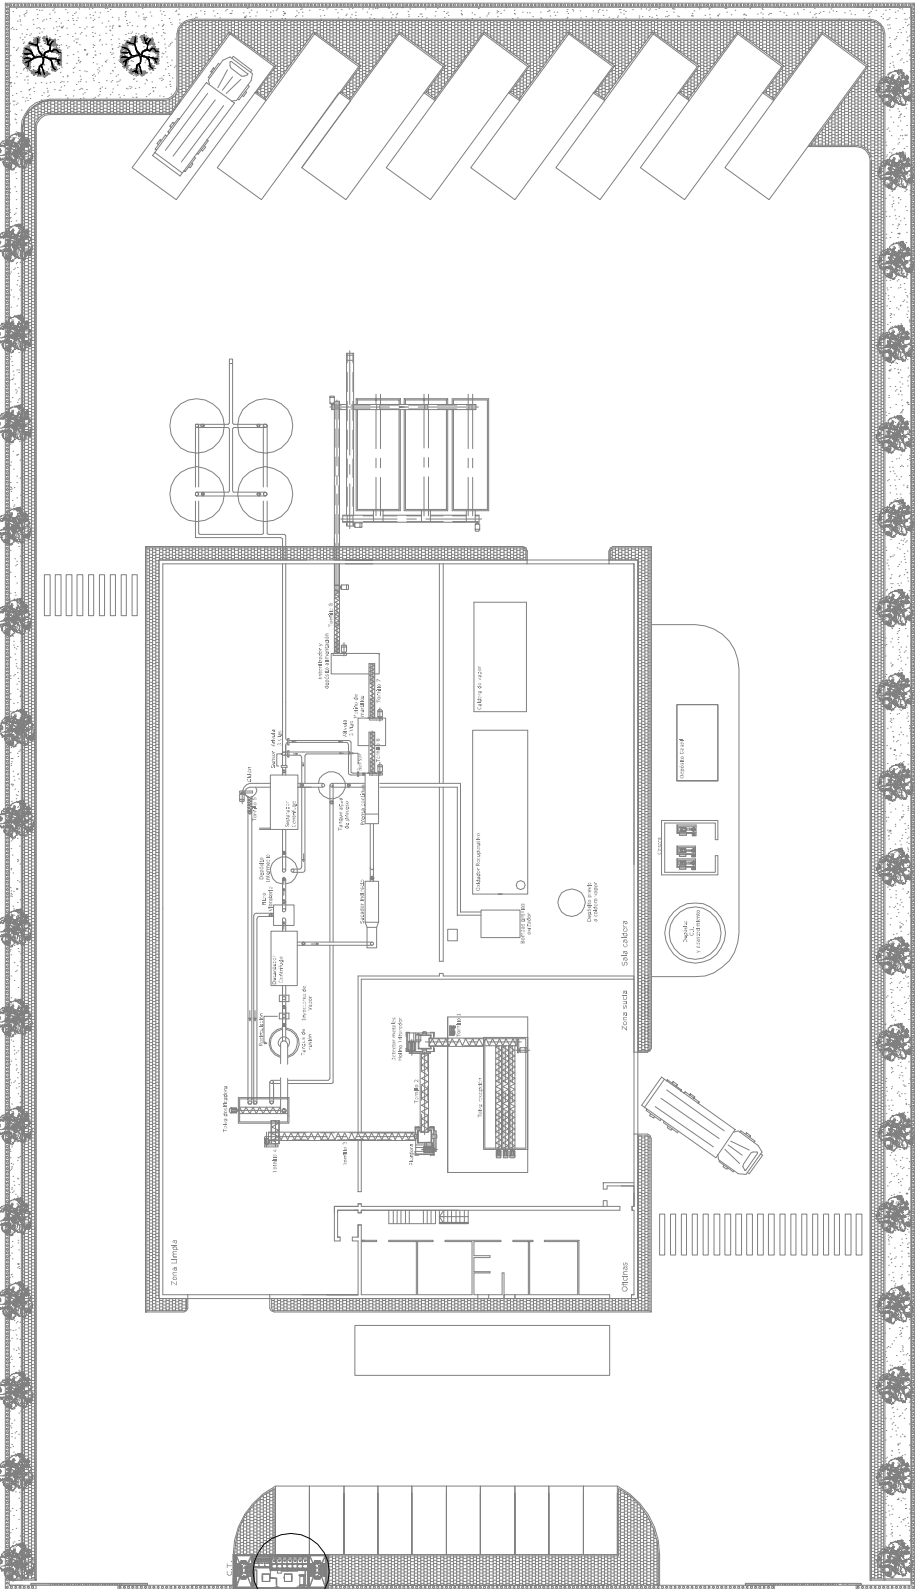

PROYECTO FIN DE CARRERA		FECHA: JUNIO 2008	
INGENIERO INDUSTRIAL:		Escuela Superior De Ingenieros de Sevilla	
Proyecto:		INDUSTRIA APROVECHAMIENTO DE SUBPRODUCTOS CÁRNICOS	
PLANO:		Nº PLANO:	
INSTALACIÓN ELÉCTRICA		MTO1	
Emplazamiento centro de transformación			