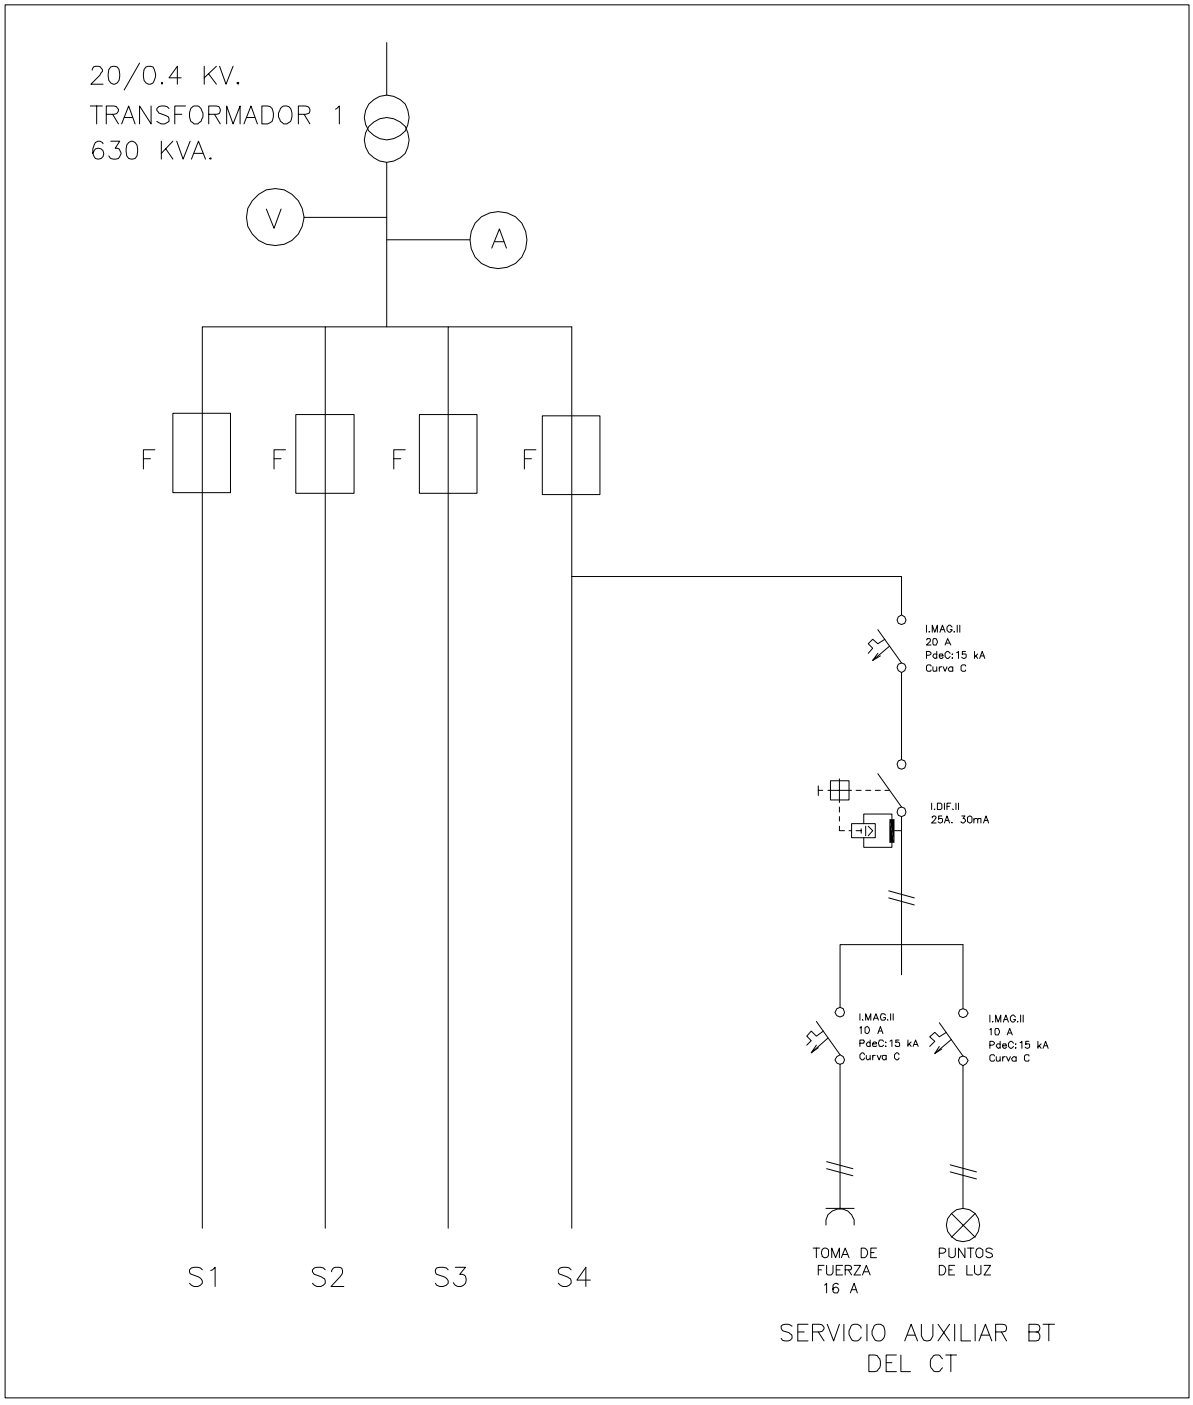

CUADRO SALIDA BT

V—VOLTIMETRO
A—AMPERIMETRO
F—FUSIBLES

PROYECTO FIN DE CARRERA		FECHA: JUNIO 2008
INGENIERO INDUSTRIAL: Samuel Vera Ocete	Escuela Superior De Ingenieros de Sevilla	

Proyecto:
INDUSTRIA APROVECHAMIENTO DE SUBPRODUCTOS CÁRNICOS

PLANO: INSTALACIÓN ELÉCTRICA Esquema unifilar de B.T.	UNIVERSIDAD DE SEVILLA	ESCALA: SE	Nº PLANO: MT05