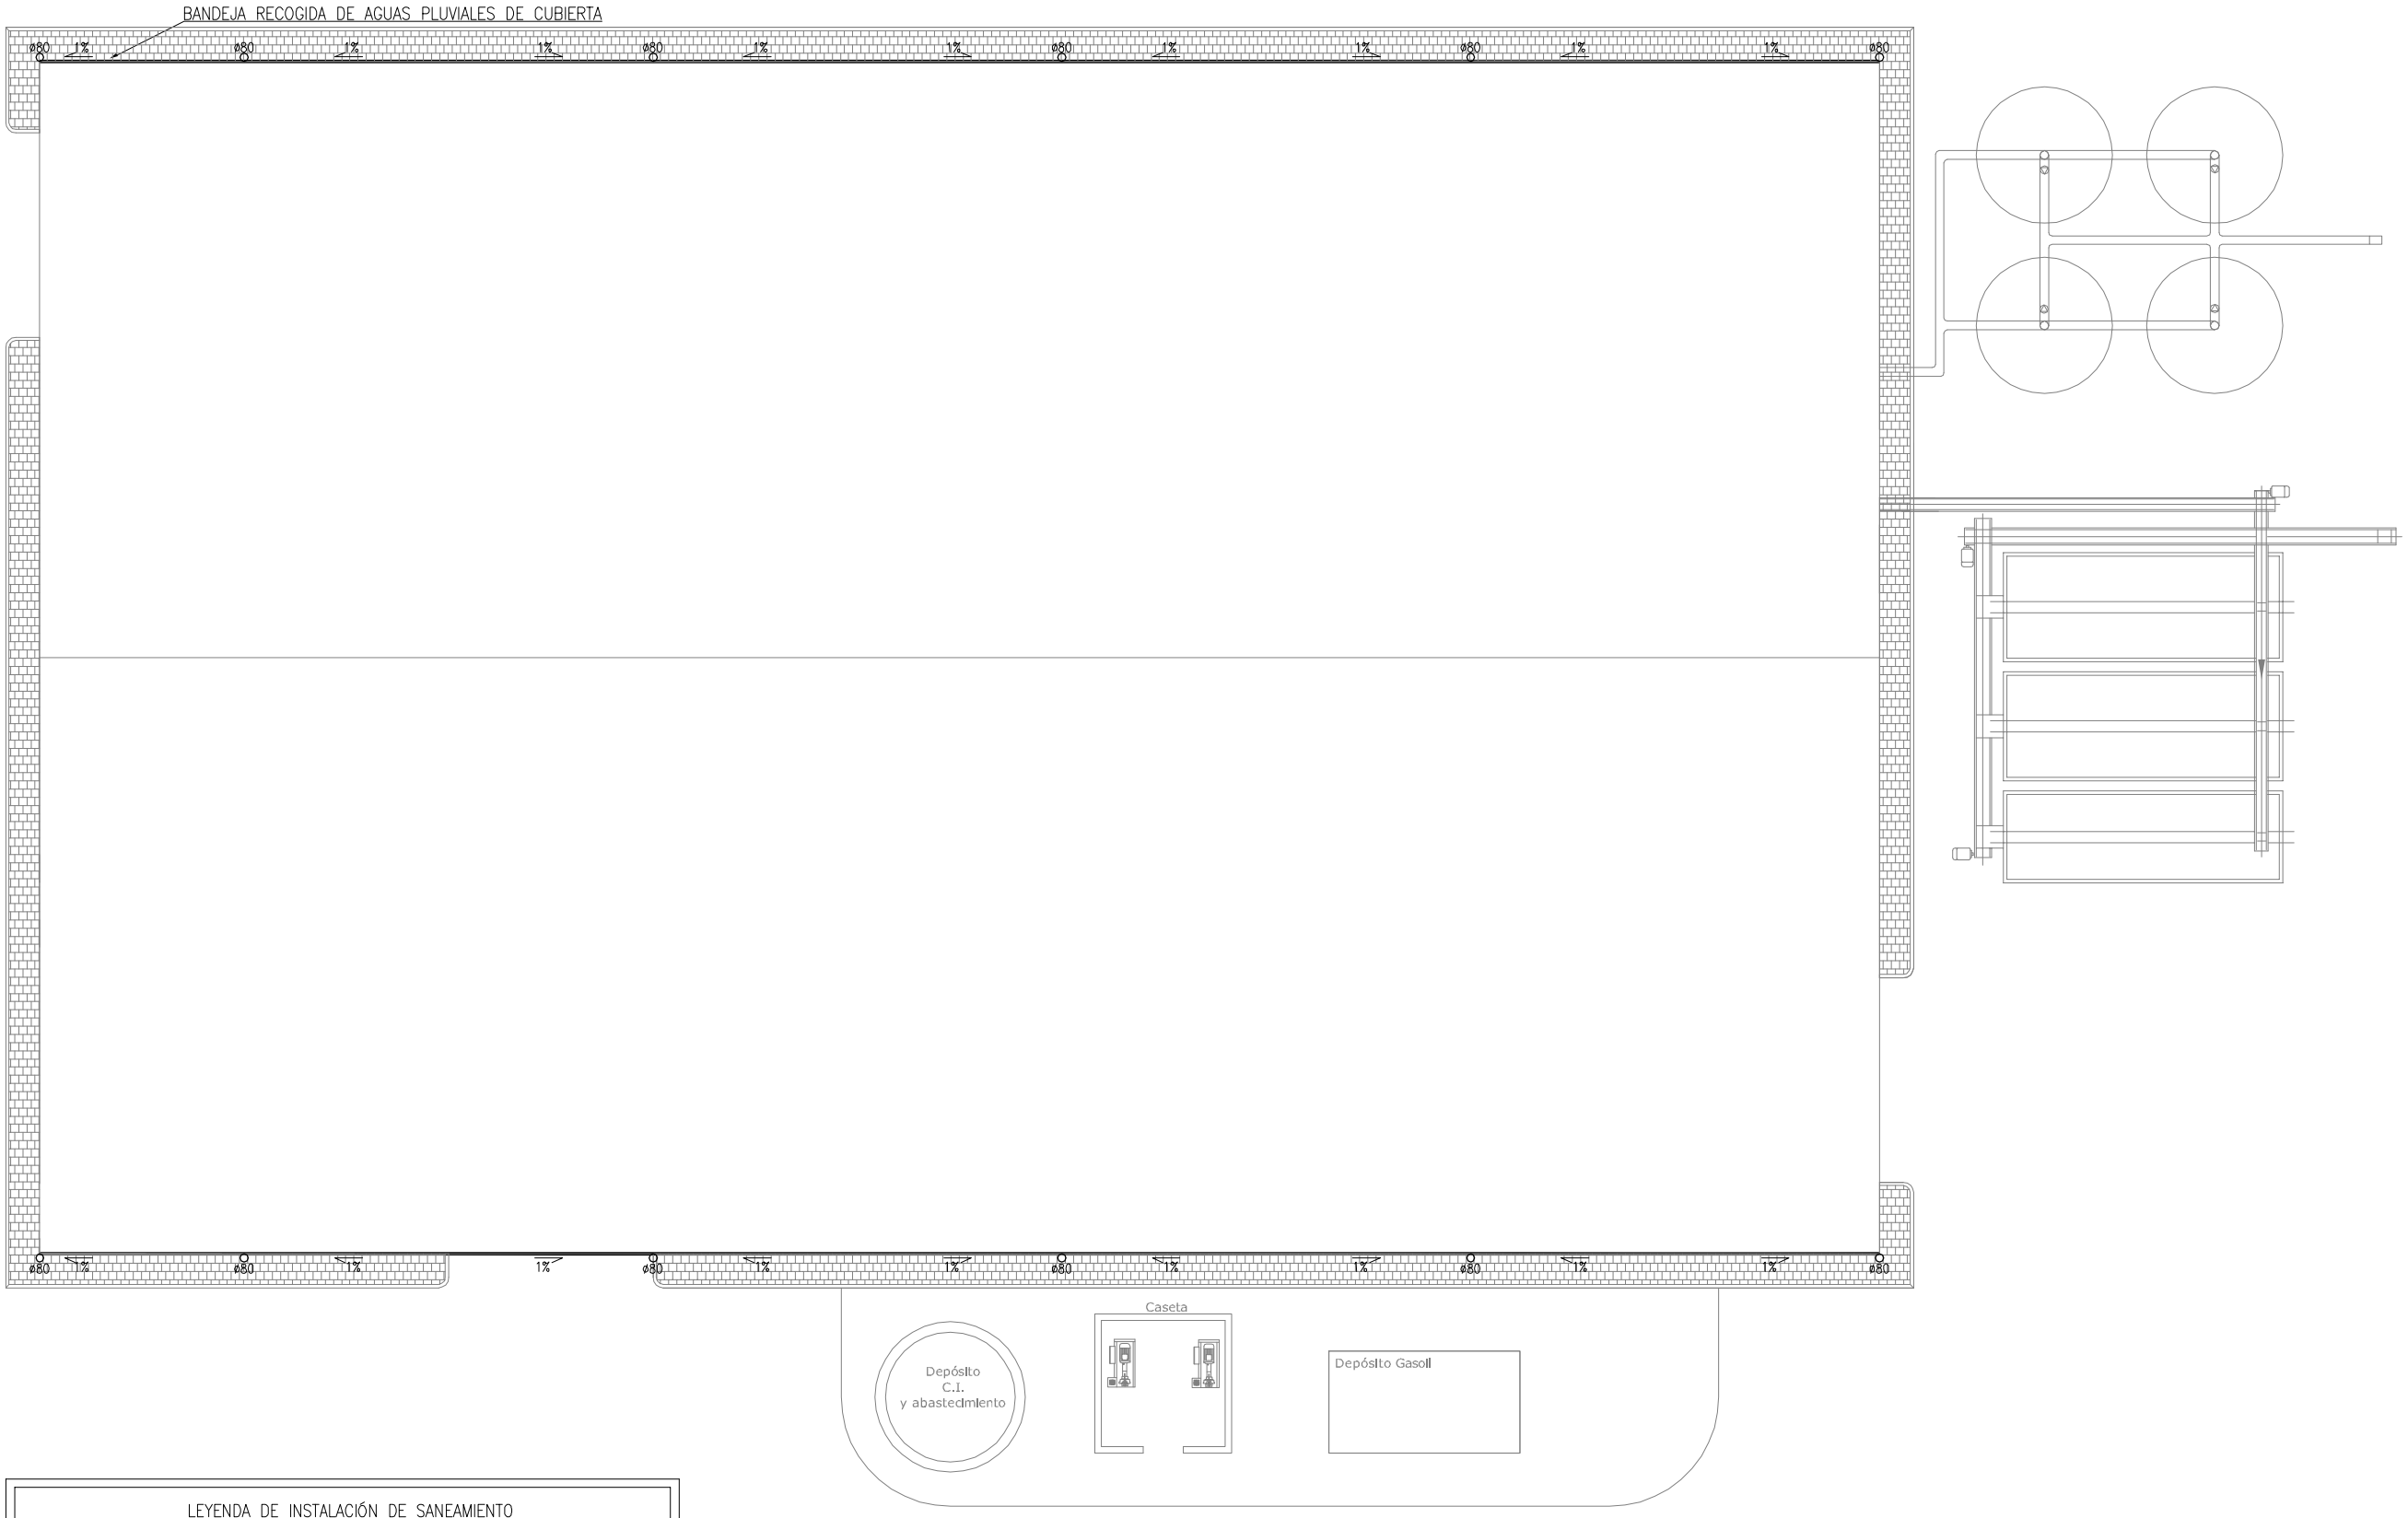


| LEYENDA DE INSTALACIÓN DE SANEAMIENTO | |
|---|---|
| ——— | CANALÓN DE RECOGIDA DE AGUAS |
| ○ | BAJANTE DE AGUAS PLUVIALES |

| | |
|---|---|
| PROYECTO FIN DE CARRERA | FECHA: JUNIO 2008 |
| INGENIERO INDUSTRIAL: Samuel Vera Ocete | Escuela Superior De Ingenieros de Sevilla |
| Proyecto: INDUSTRIA APROVECHAMIENTO DE SUBPRODUCTOS CÁRNICOS | |
| PLANO: INSTALACIÓN SANEAMIENTO<br>Red de saneamiento en planta cubierta | ESCALA: 1:200 |
| | Nº PLANO: IS.02 |