


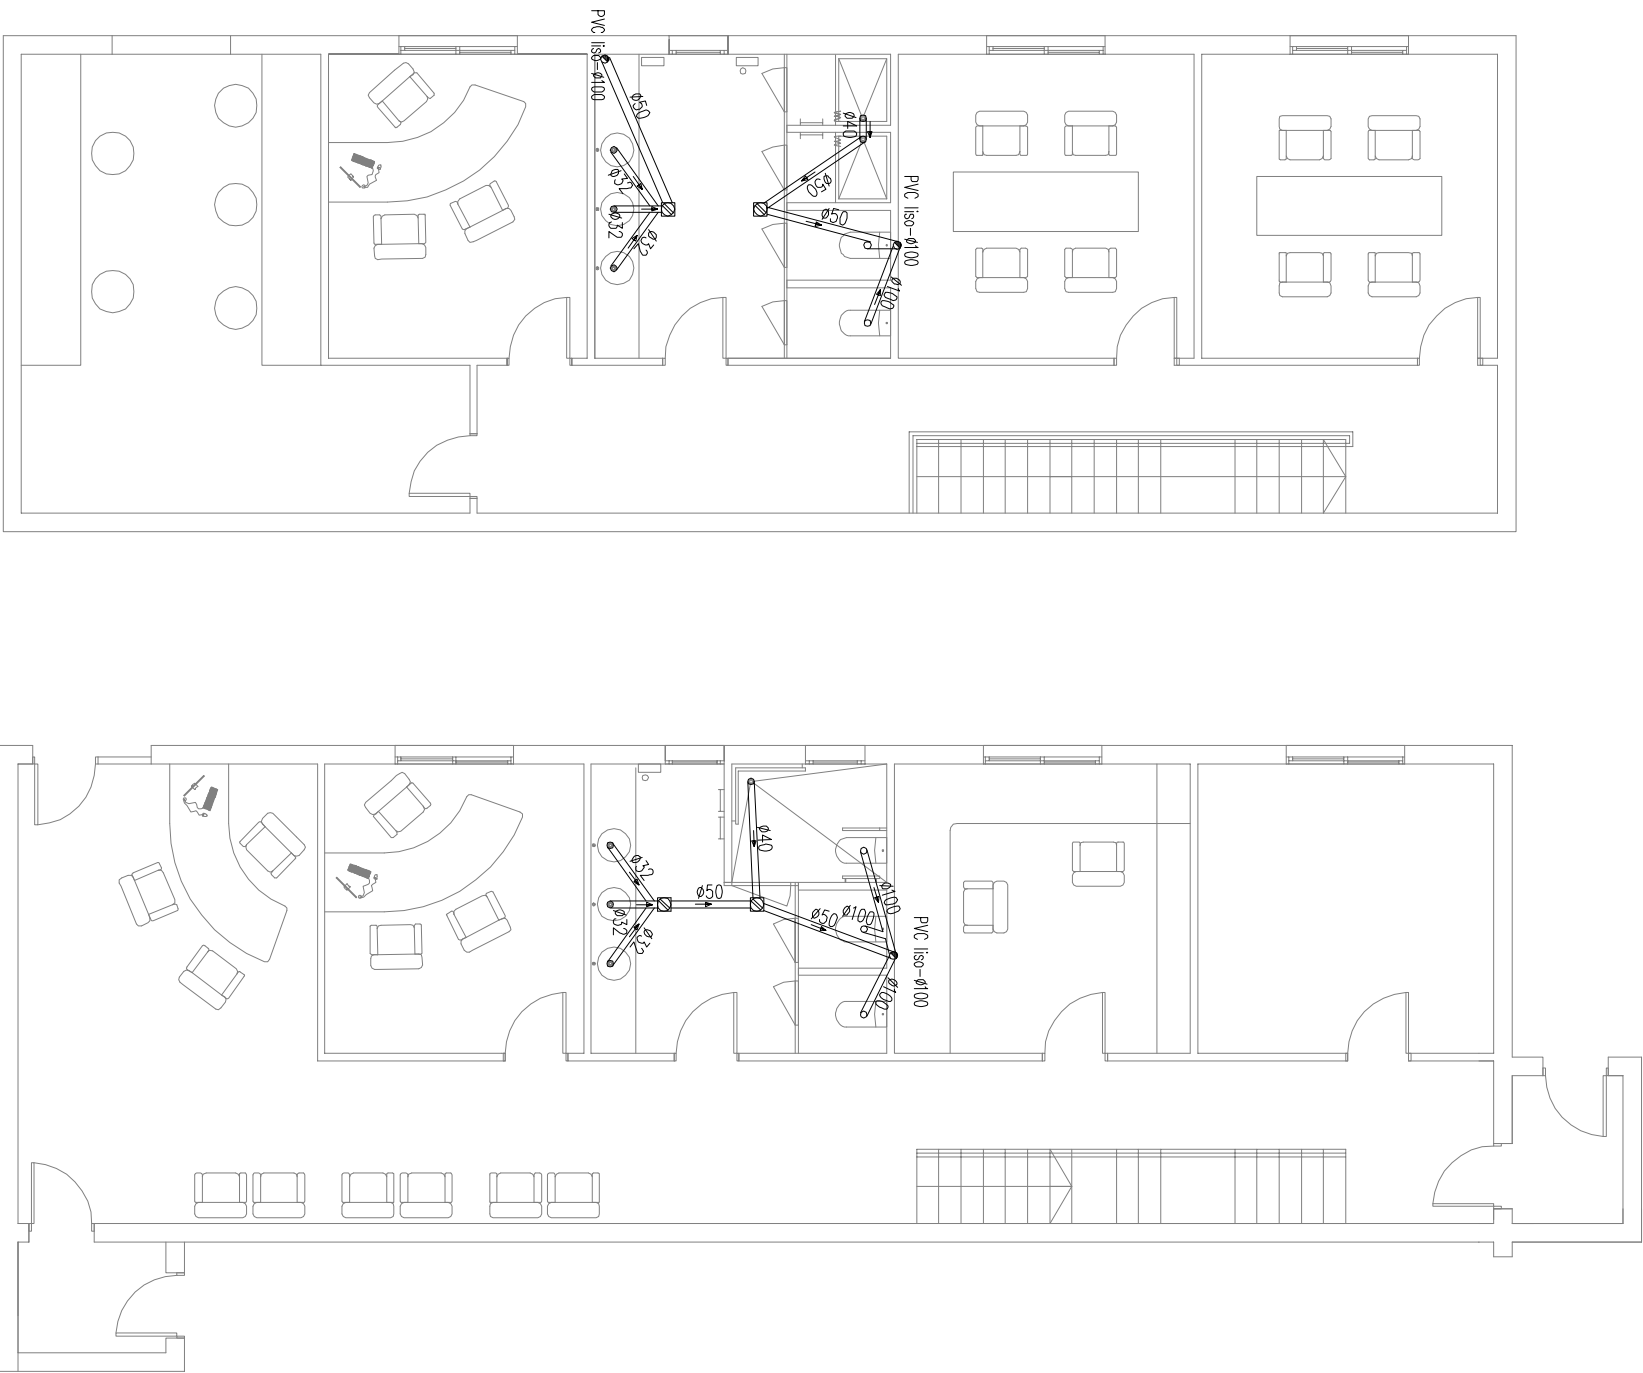

LEYENDA

●

BAUANTE DE P.V.C. RECOGIDA DE AGUAS FECALES

☒

TUBERÍA Ø SEGÚN PLANO (*)

○

BOTE SIFONICO

=

TUBERÍA DE PVC ENCASTRADA EN FORJADO DE AGUAS FECALES

○

DESAGÜE APARATO

PROYECTO FIN DE CARRERA		FECHA: JUNIO 2008	
INGENIERO INDUSTRIAL: Samuel Vera Ocete		Escuela Superior De Ingenieros de Sevilla	
Proyecto: INDUSTRIA APROVECHAMIENTO DE SUBPRODUCTOS CÁRNICOS			
PLANO: INSTALACIÓN SANEAMIENTO		Nº PLANO: 1	
Saneamiento oficinas		S.03	
		ESCALA: 1:100	