

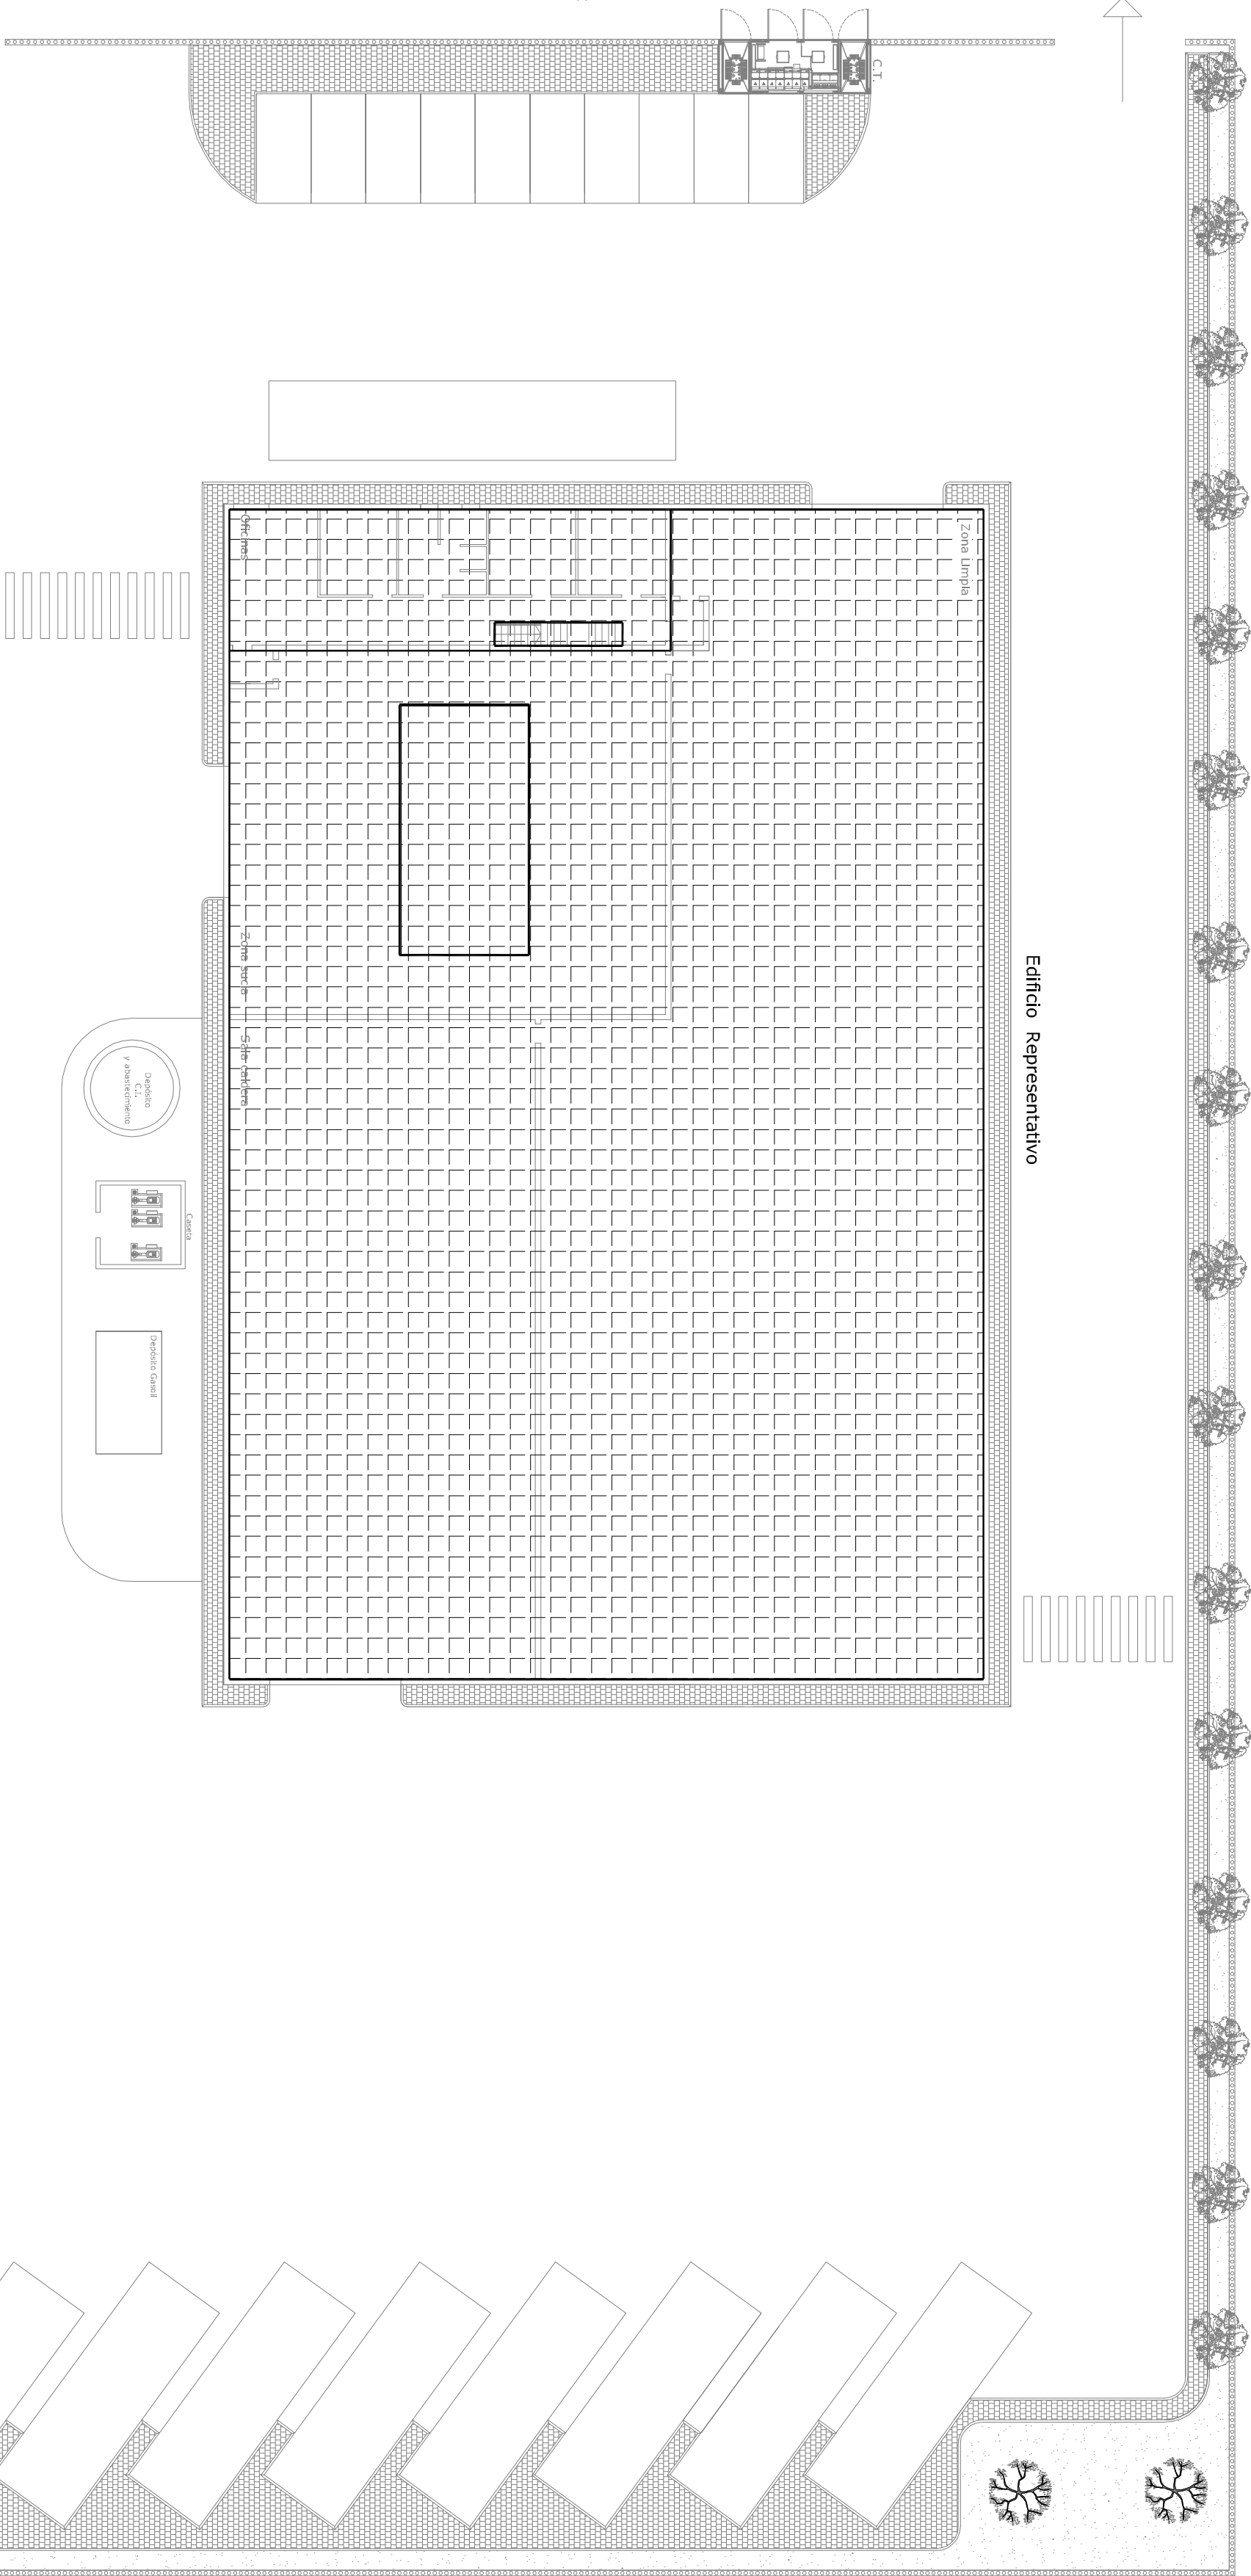
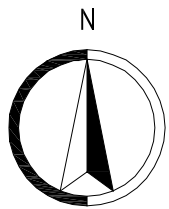


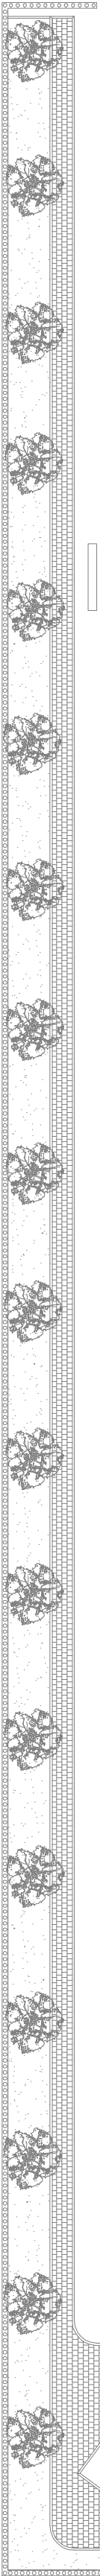

Edificio Representativo


DETALLE 2. REDES TIPO HORCA

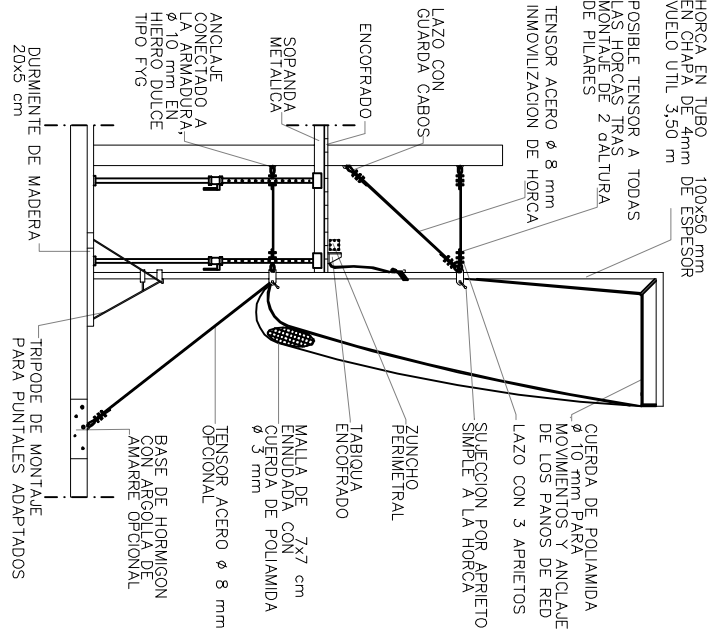

DETALLE 1. BARANDILLAS

PIE DERECHO

PIE DERECHO

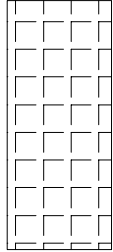

REDES HORIZONTALES DE COBERTURA

BARANDILLAS PERIMETRALES DE PROTECCION.

TUBO PINTADO EN BANDAS AMARILLAS Y NEGRAS

RODAPE 15x5 mm

CARTUCHO EMBEBIDO EN FORRADO

