


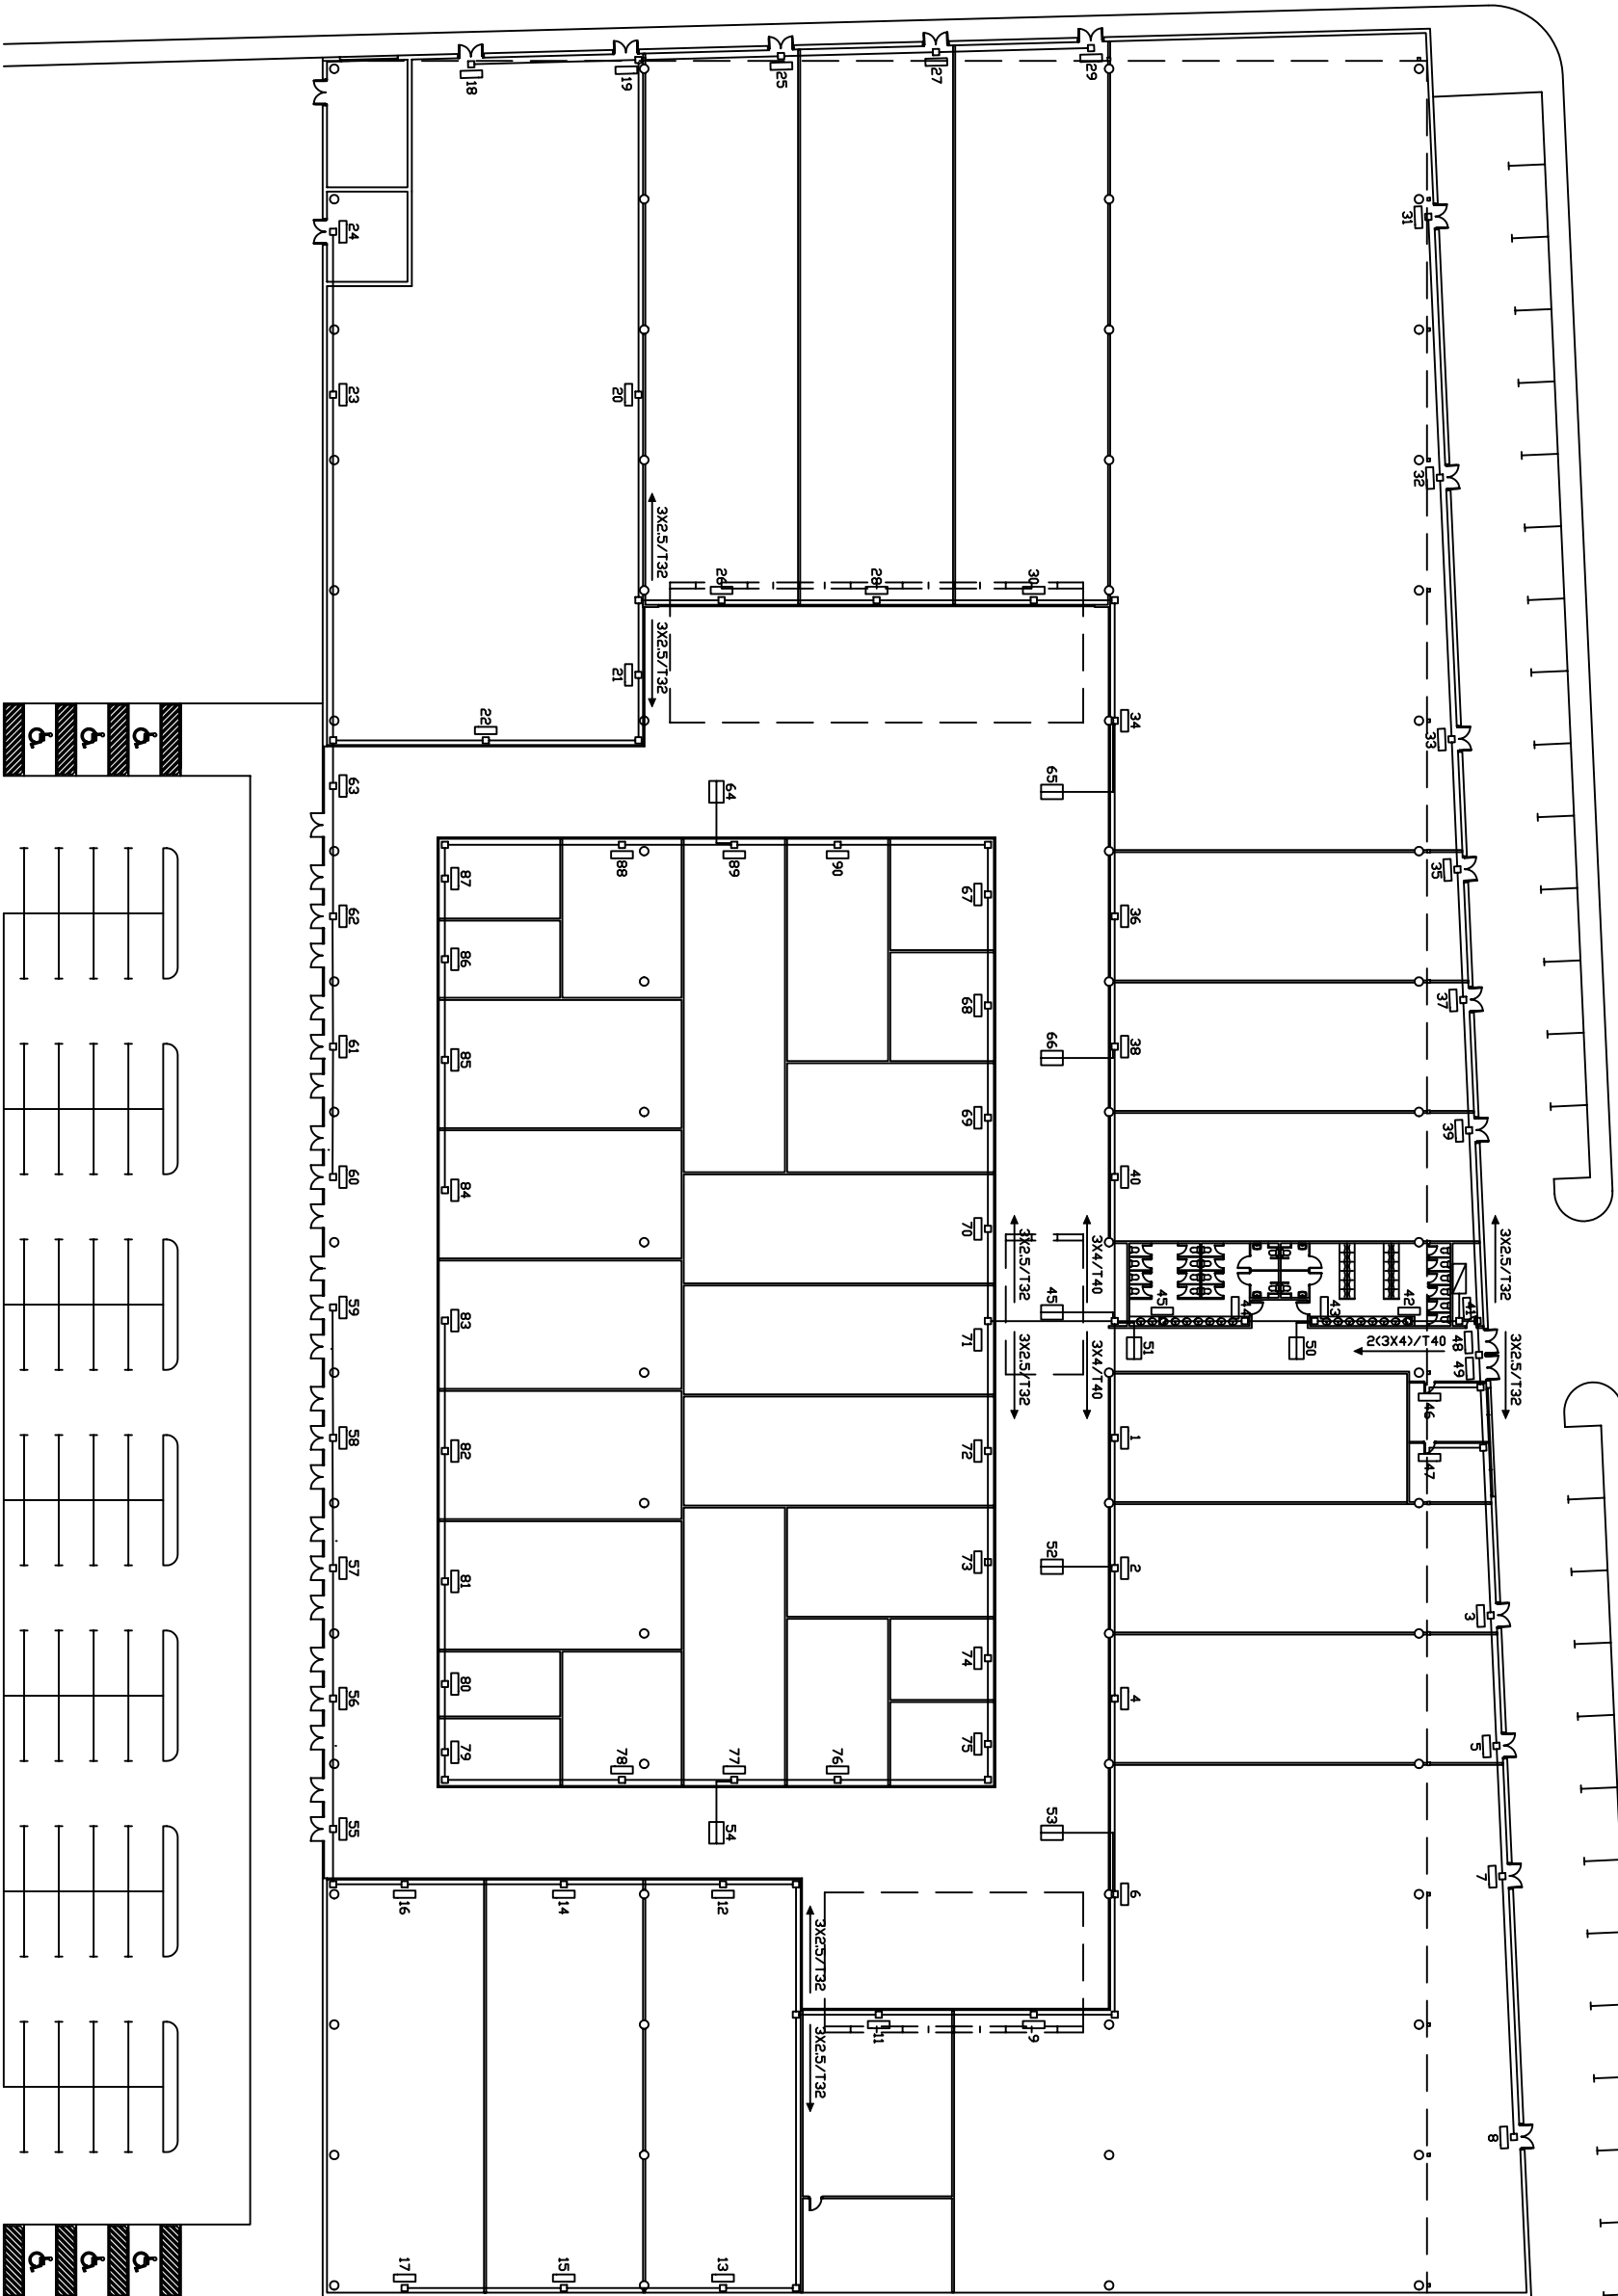

- ☒ BLOQUE AUTOMANDO ALUMBRADO EMERGENCIA 250 LUMENES
- ☐ BLOQUE AUTOMANDO ALUMBRADO EMERGENCIA 100 LUMENES
- ☐ CANALIZACION ELECTRICA
- ☐ CAJA DE CONEXIONES ELECTRICAS

☒ CUADRO GENERAL DE MANDO Y PROTECCION

3x2.5/T32 3 CONDUCTORES DE 2,5 MM DE SECCION EN UN TUBO DE DIAMETRO 32

2(3x4)/T40 2 VECES 3 CONDUCTORES DE 4 MM DE SECCION EN UN TUBO DE DIAMETRO 40

NOTA: SE MANTIENE LA MISMA CANALIZACION HASTA EL FINAL O HASTA QUE SE ENCUENTRE OTRA DE DISTINTA ESPECIFICACION

ESCUELA SUPERIOR DE INGENIEROS INDUSTRIALES DE SEVILLA			
DEPARTAMENTO DE INGENIERÍA QUÍMICA Y AMBIENTAL			
SISTEMA DE PROTECCIÓN CONTRA INCENDIOS DE UN CENTRO COMERCIAL			
PLANO GRUPO: ALUMBRADO DE EMERGENCIA Y SEÑALIZACIÓN			4º 1
PLANO: APARATOS AUTÓNOMOS Y CANALIZACIÓN ELÉCTRICA			
PROYECTO FIN DE CARRERA PROFESOR TUTOR: D. Eduardo Sánchez Peña ALUMNO: Juana María Morillo Rojas	ESCALA 1:500	COTAS EN METROS	
	JULIO DE 2008		