


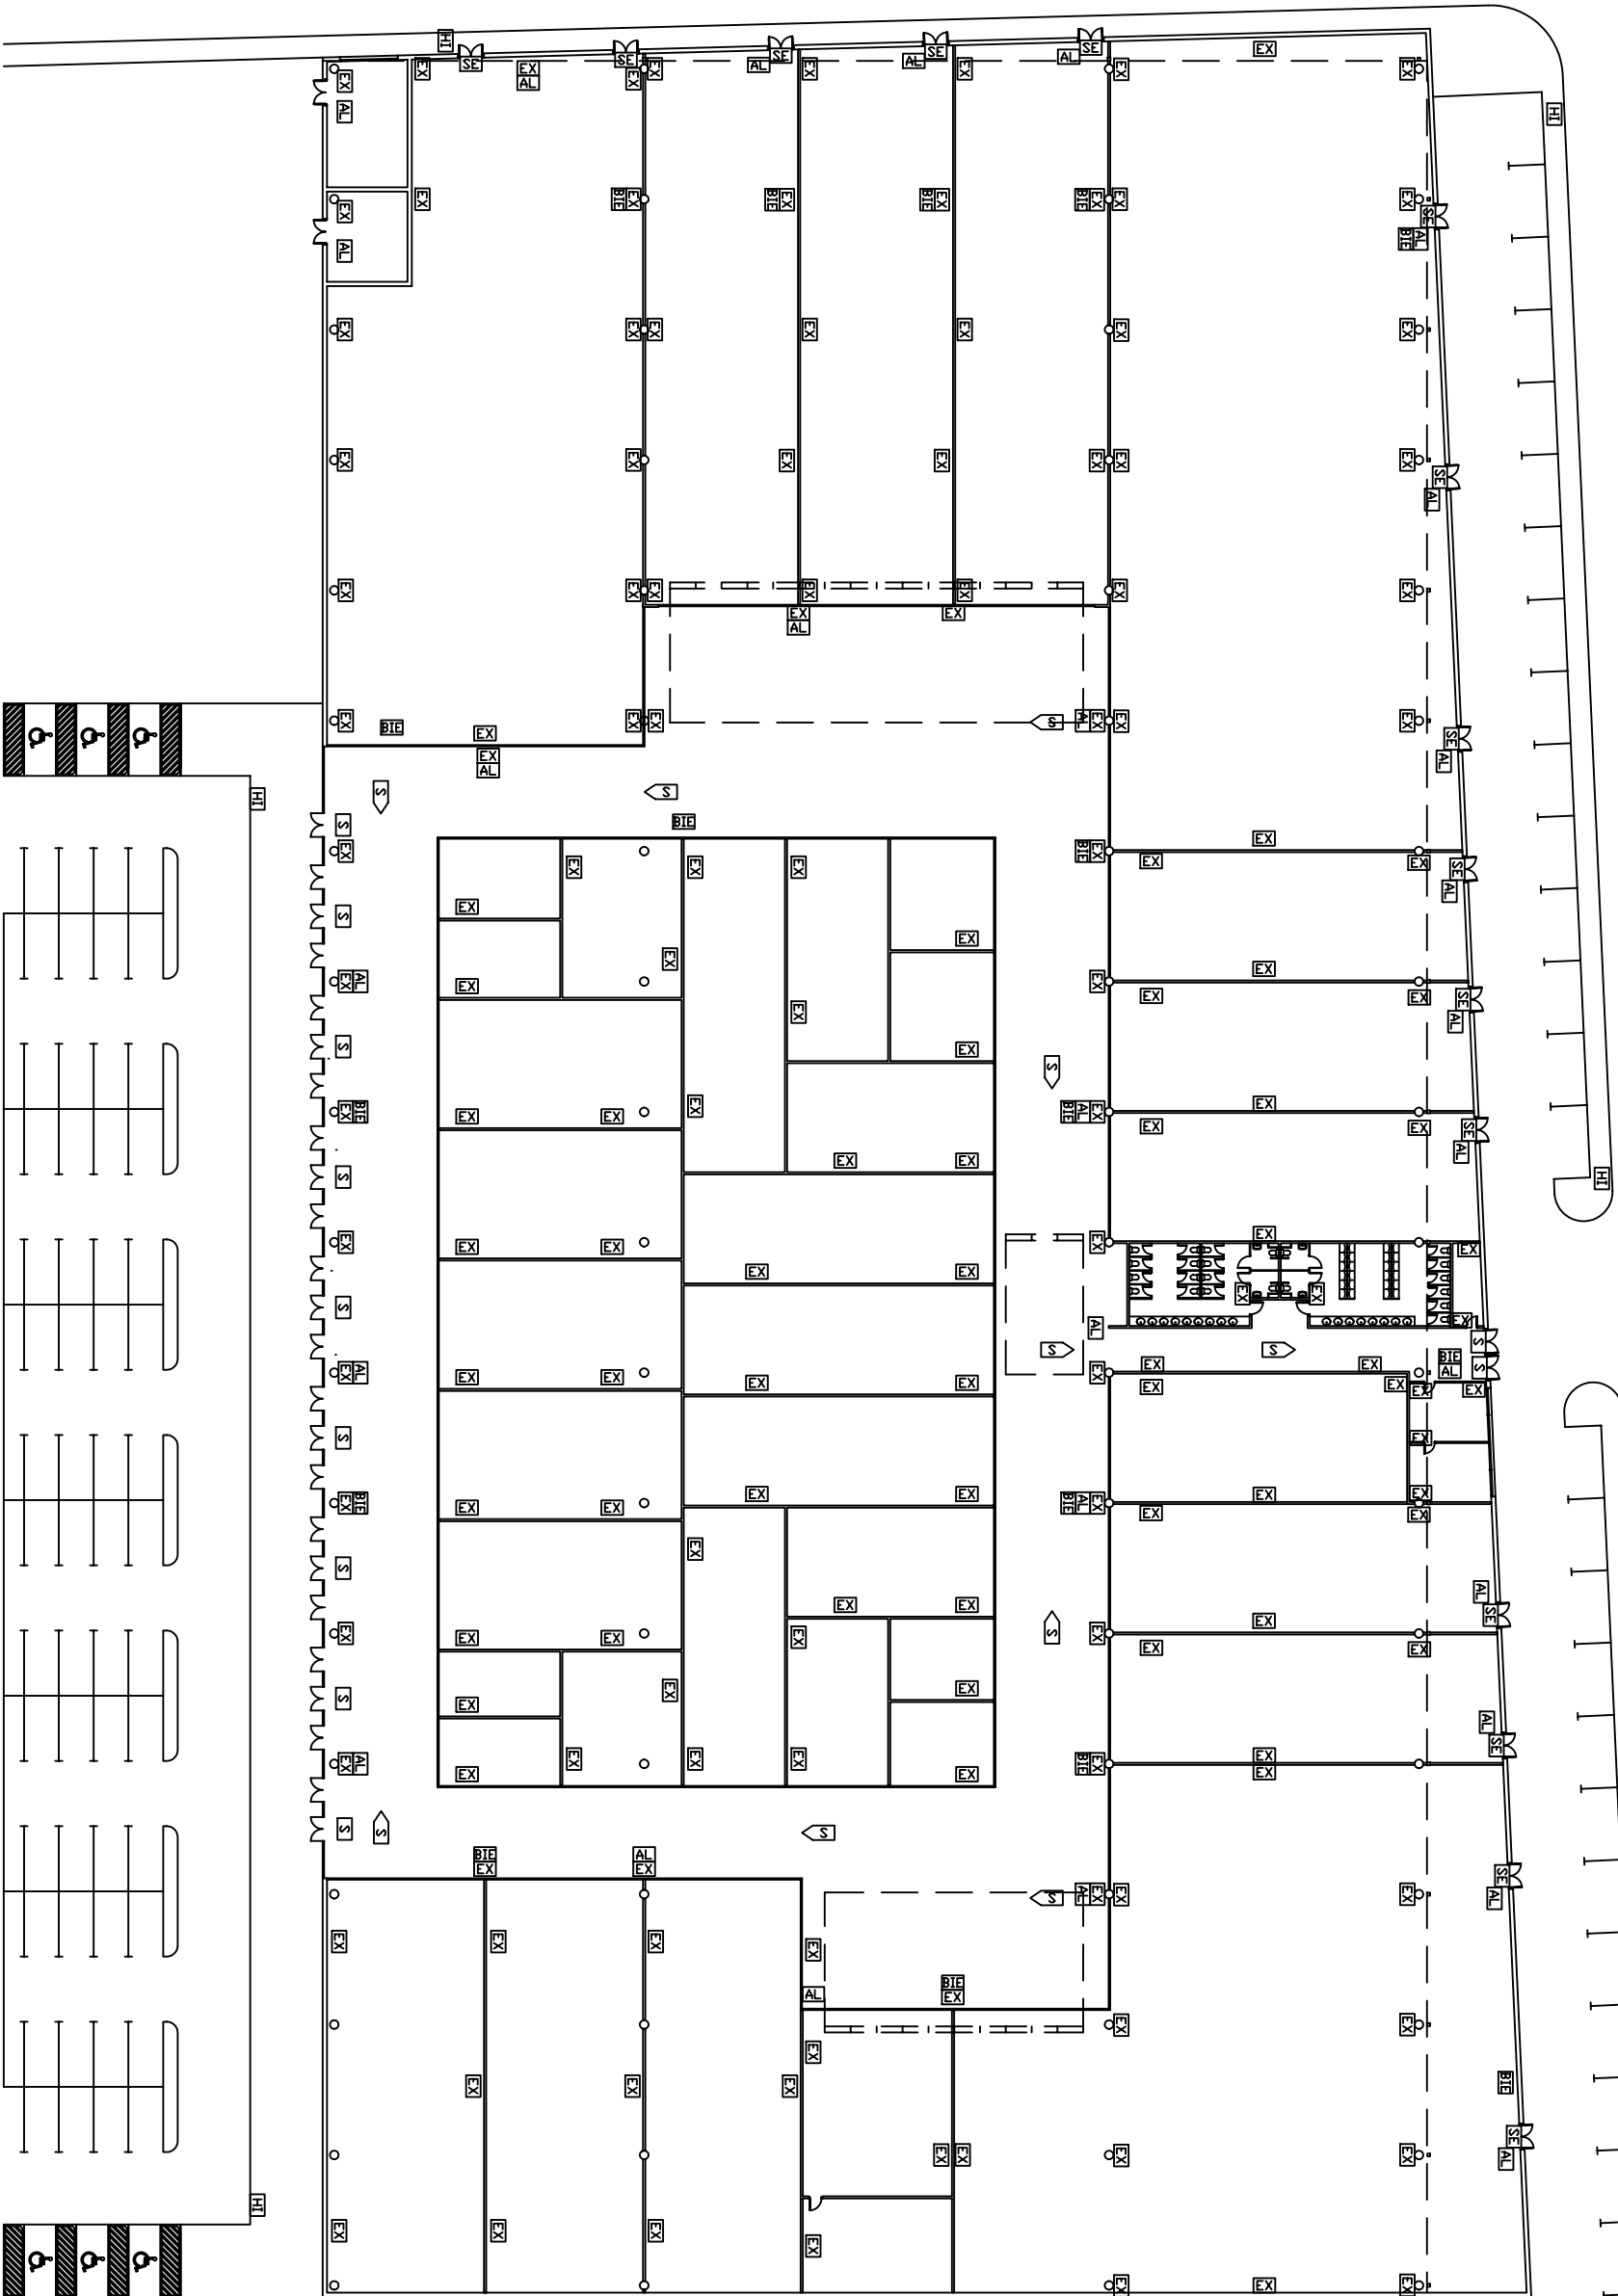

ESCUELA SUPERIOR DE INGENIEROS INDUSTRIALES DE SEVILLA
DEPARTAMENTO DE INGENIERÍA QUÍMICA Y AMBIENTAL

SISTEMA DE PROTECCIÓN CONTRA INCENDIOS DE UN CENTRO COMERCIAL

PLANO GRUPO: ALUMBRADO DE EMERGENCIA Y SEÑALIZACIÓN

PLANO: SEÑALIZACIÓN

PROYECTO FIN DE CARRERA PROFESOR TUTOR: D. Eduardo Sánchez Peña ALUMNO: Juana María Morillo Rojas	ESCALA 1:500	COTAS EN METROS
	JULIO DE 2008	