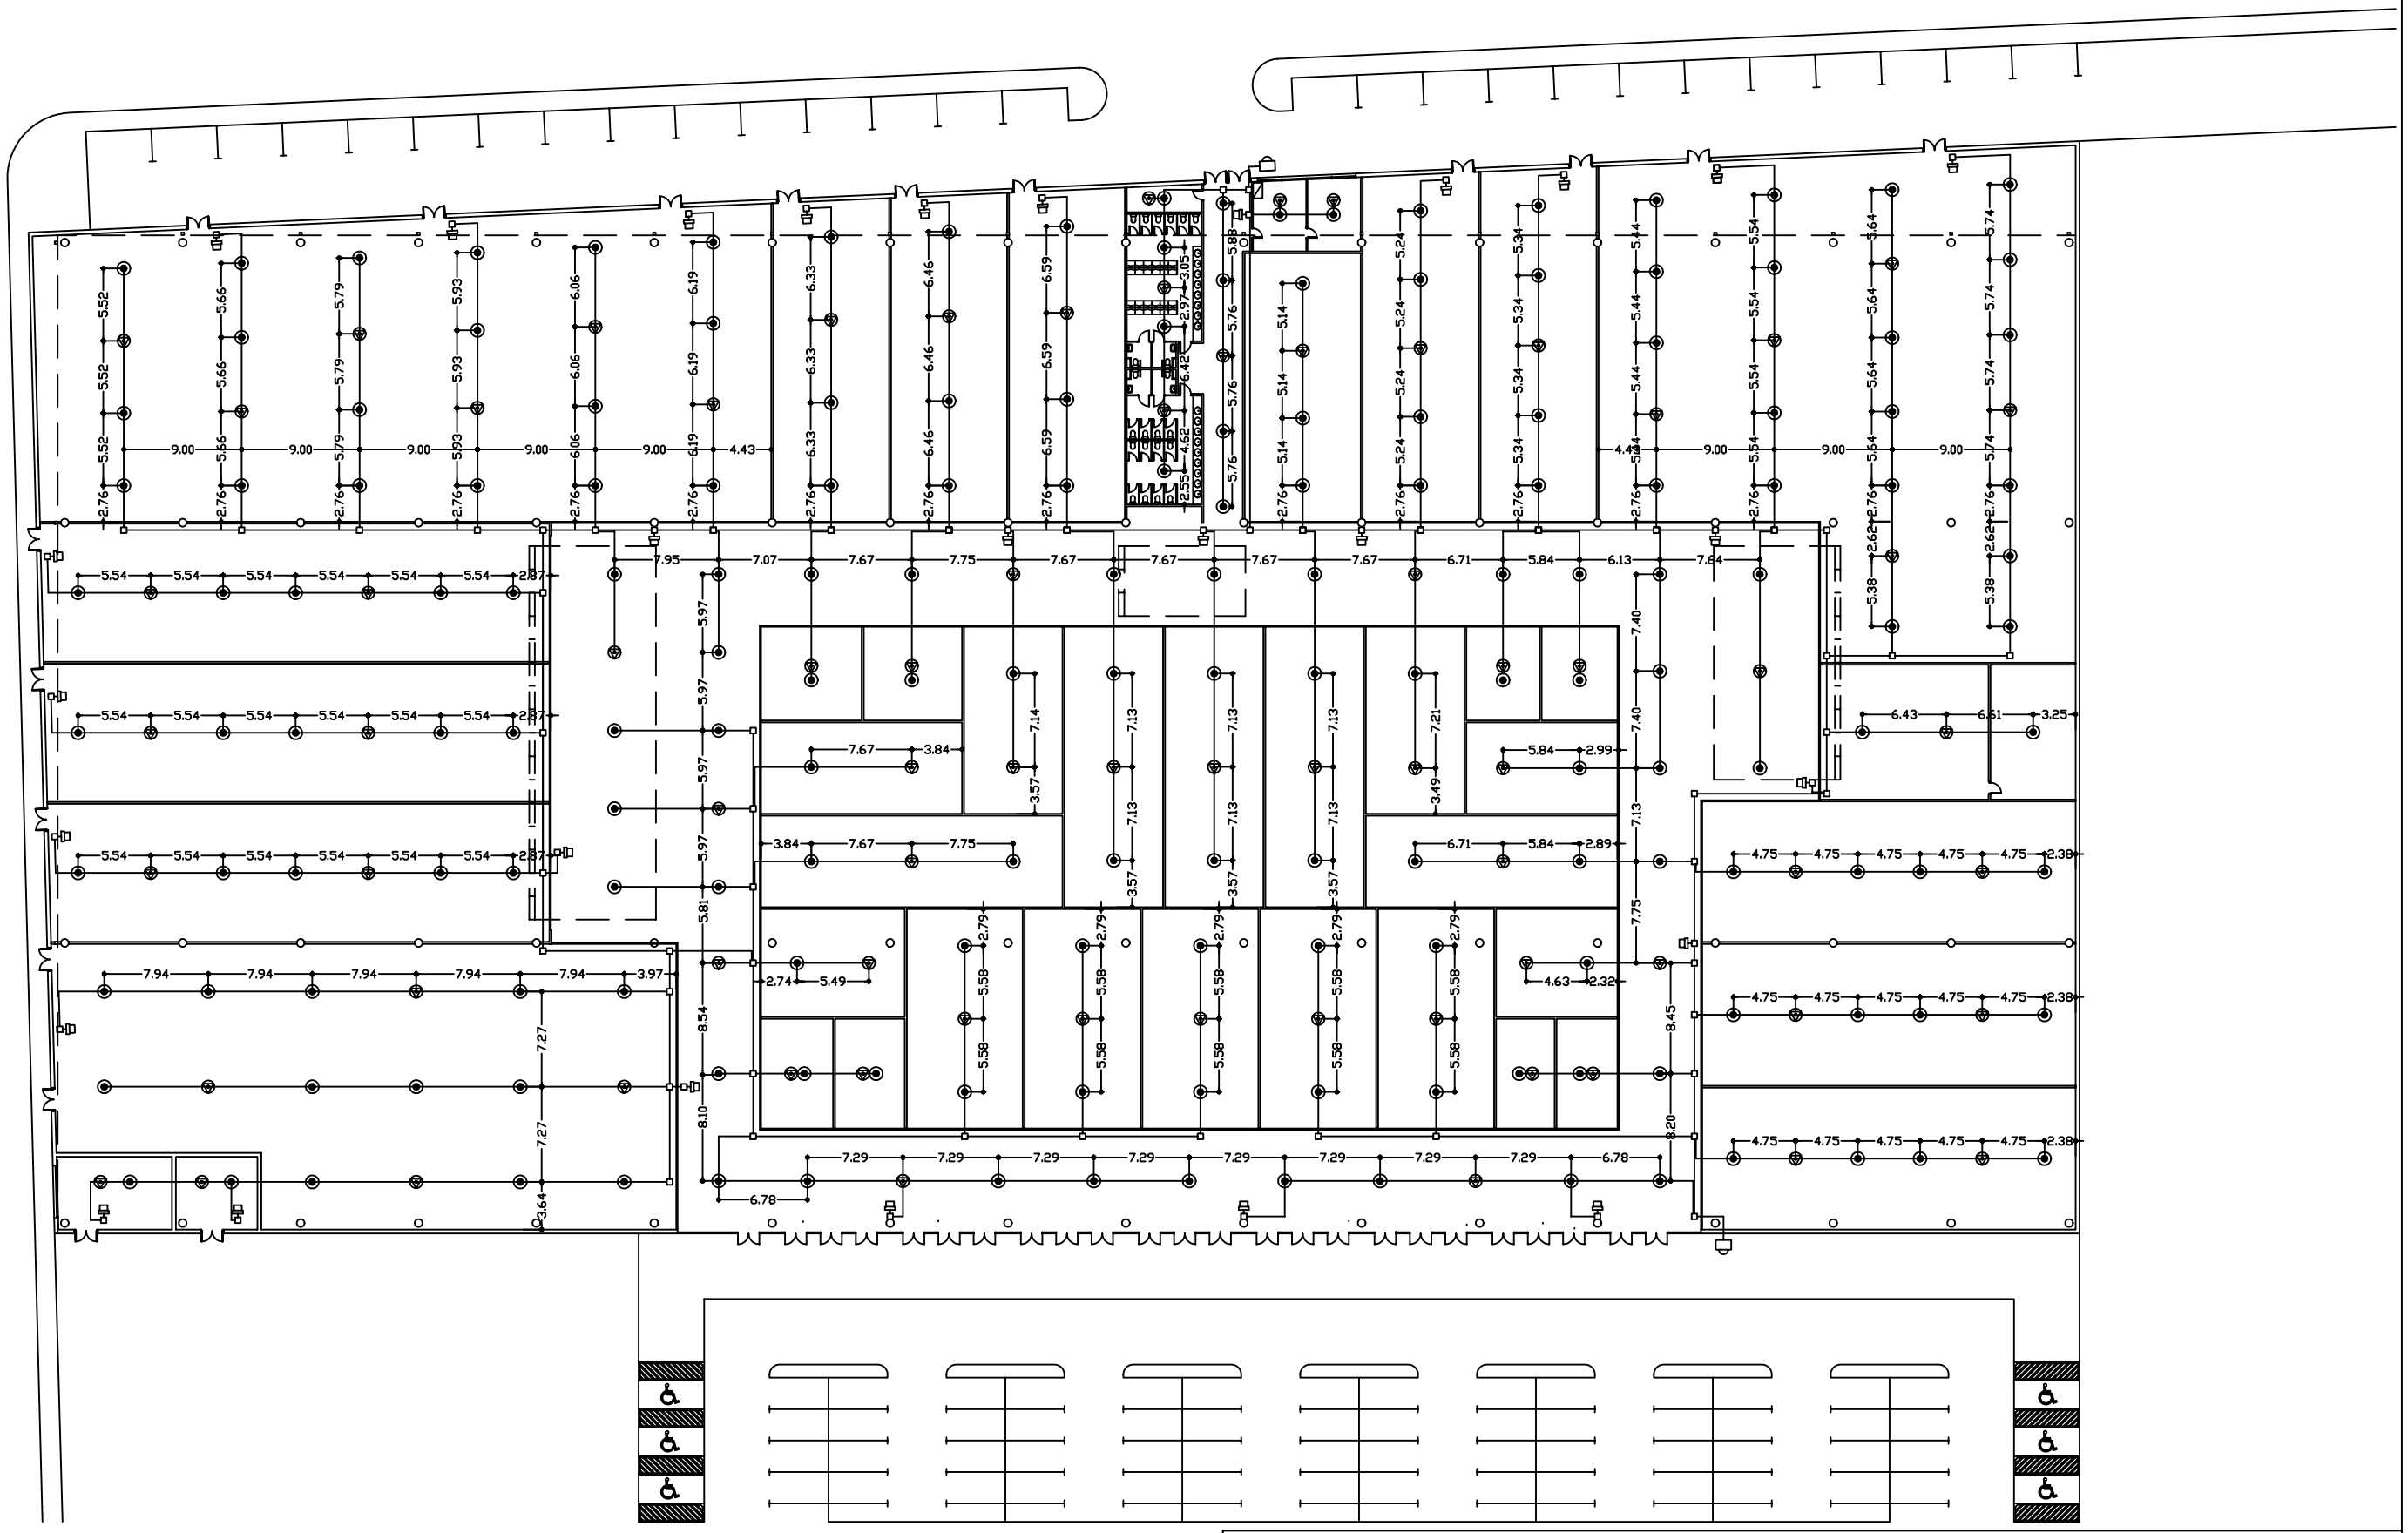

CENTRAL DE ALARMAS

ALARMA ACUSTICO-LUMINOSA

PULSADOR DE ALARMA

DETECTOR OPTICO DE HUMOS: MINIMO 1 PARA 60 M^2

DETECTOR POR INFRROJOS DE LLAMA: HASTA 20% DE DETECTORES. MINIMO 1 POR LOCAL O ZONA

CAJA DE CONEXIONES ELECTRICAS

CANALIZACIÓN ELECTRICA

ESCUELA SUPERIOR DE INGENIEROS INDUSTRIALES DE SEVILLA
DEPARTAMENTO DE INGENIERÍA QUÍMICA Y AMBIENTAL

SISTEMA DE PROTECCIÓN CONTRA INCENDIOS DE UN CENTRO COMERCIAL

PLANO GRUPO: DETECCIÓN Y ALARMA DE INCENDIOS

PLANO: DISTRIBUCIÓN DE DETECTORES Y PULSADORES

5.1

PROYECTO FIN DE CARRERA PROFESOR TUTOR: D. Eduardo Sánchez Peña ALUMNO: Juana María Morillo Rojas	ESCALA 1:500	COTAS EN METROS	
	JULIO DE 2008		