


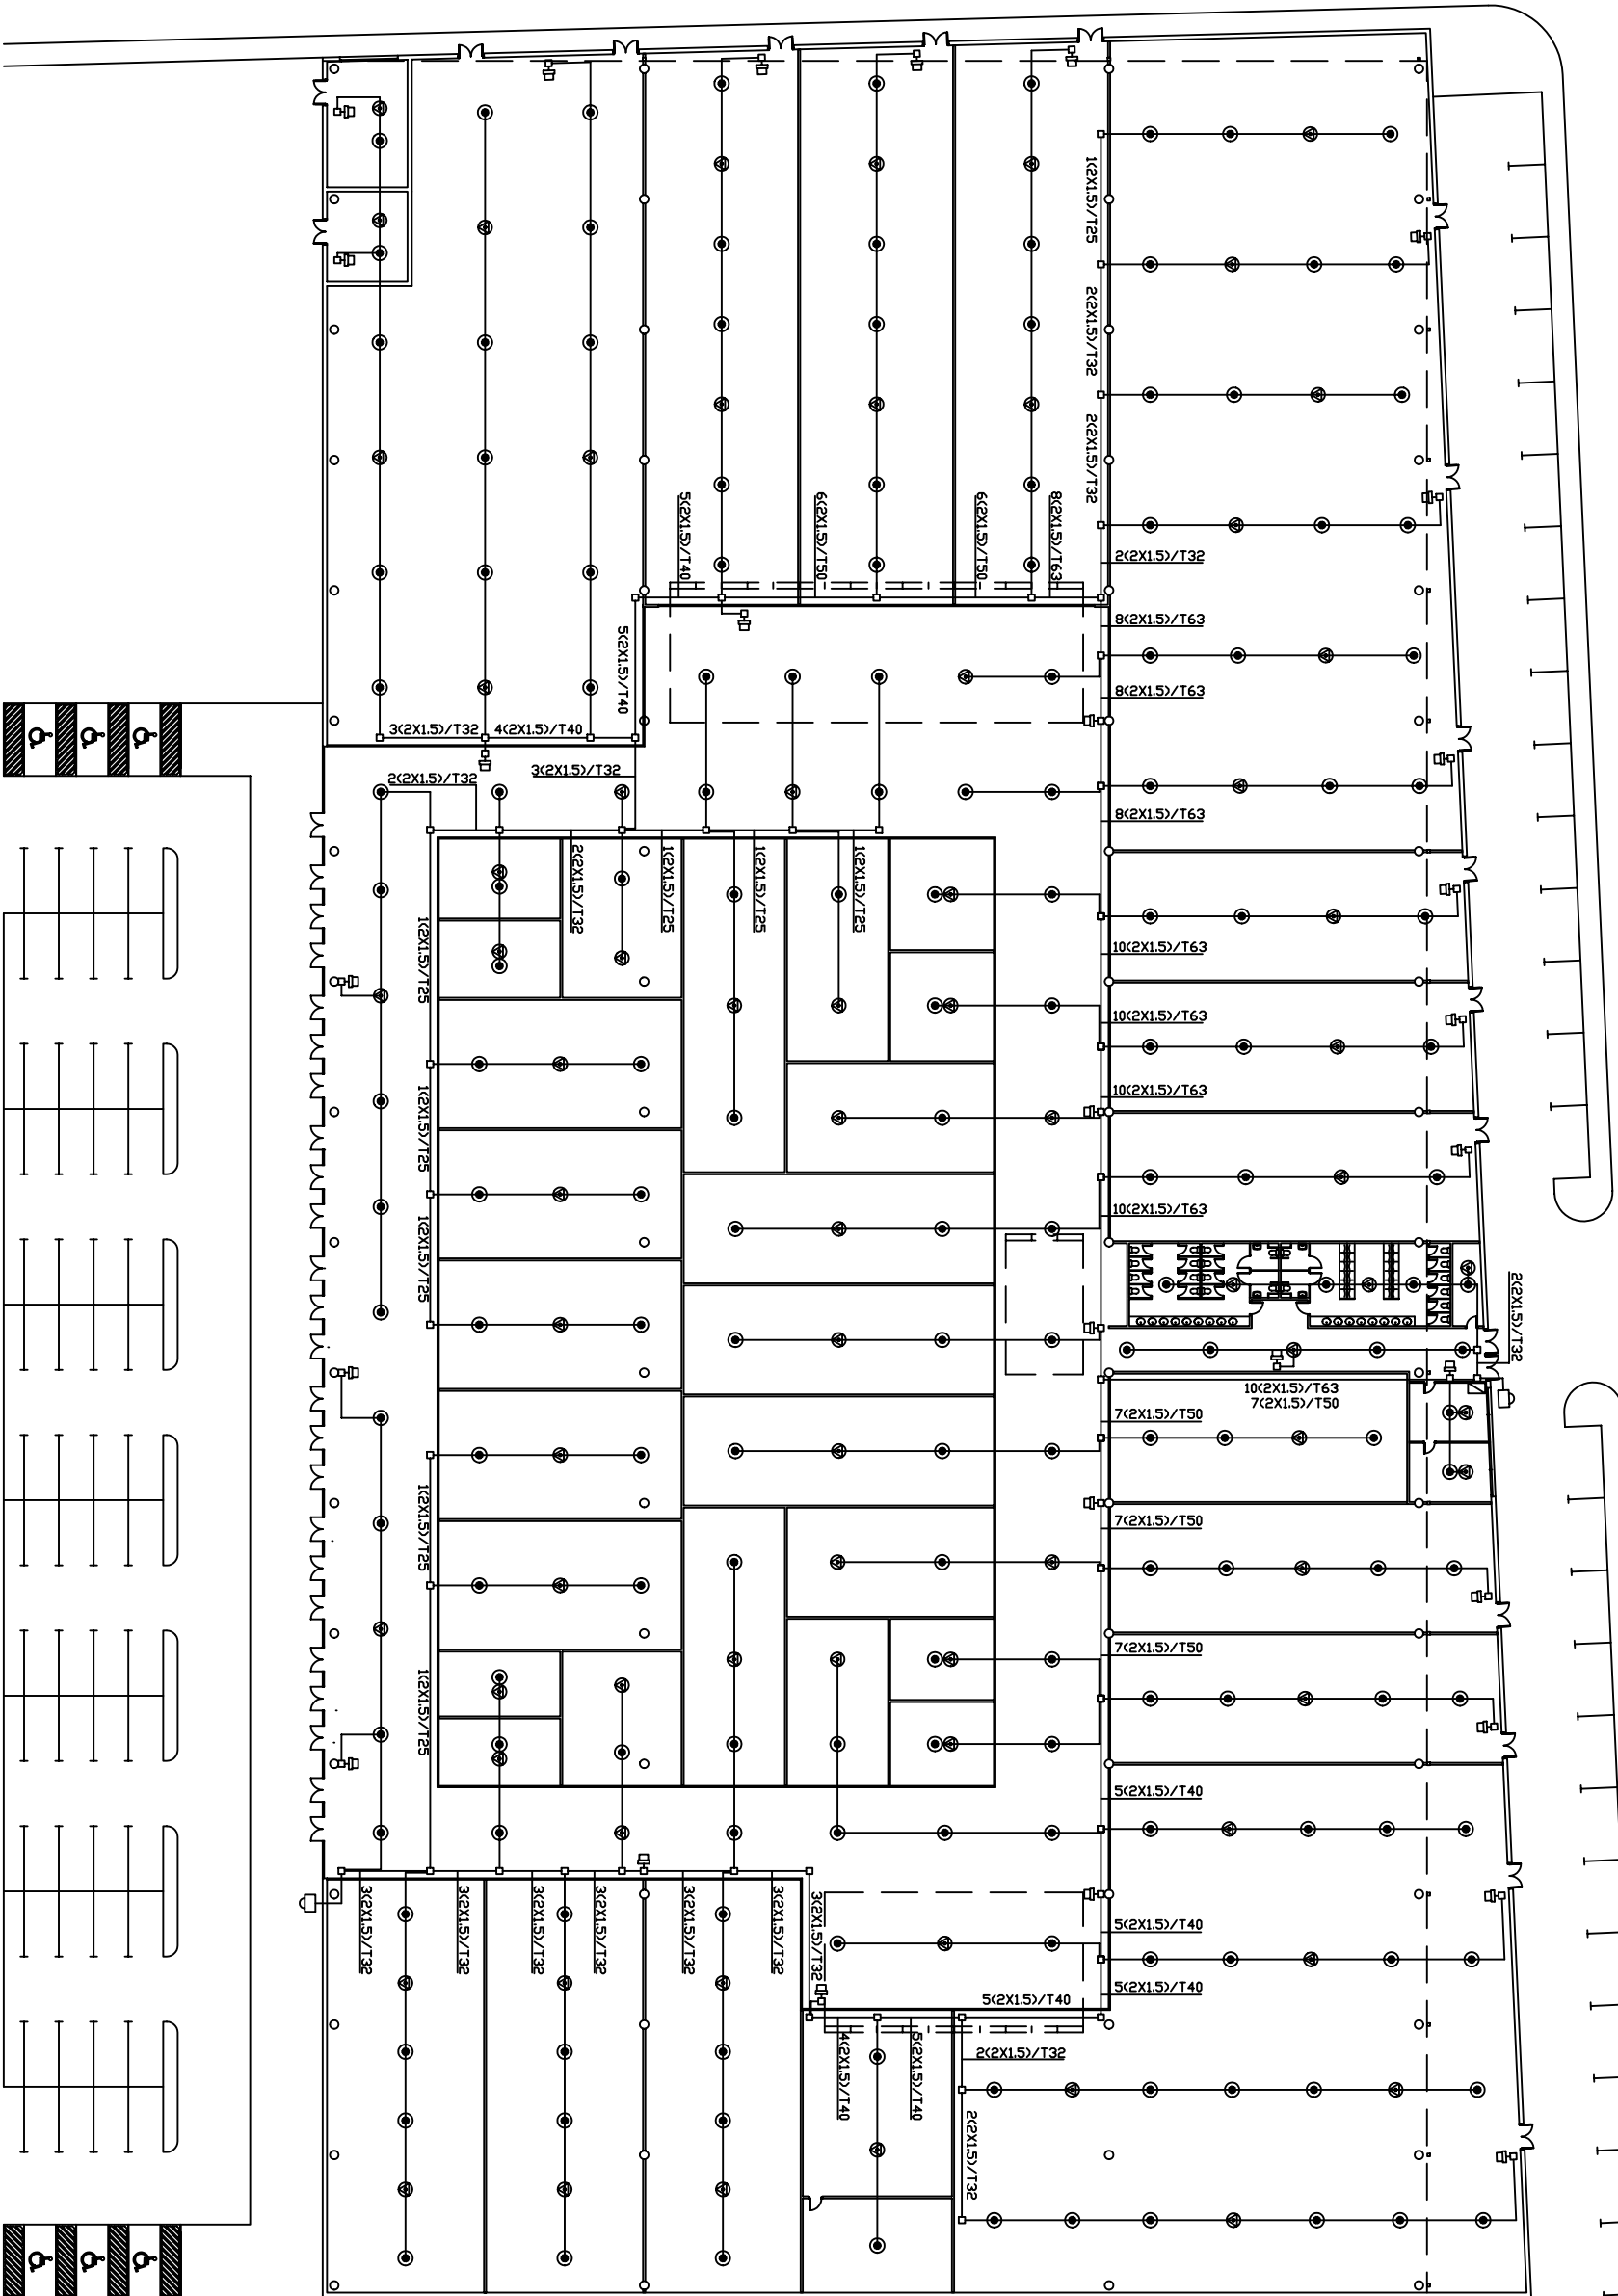

ESCUELA SUPERIOR DE INGENIEROS INDUSTRIALES DE SEVILLA
DEPARTAMENTO DE INGENIERÍA QUÍMICA Y AMBIENTAL

SISTEMA DE PROTECCIÓN CONTRA INCENDIOS DE UN CENTRO COMERCIAL

PLANO GRUPO: DETECCIÓN Y ALARMA DE INCENDIOS

INSTALACIÓN ELÉCTRICA DE DETECTORES, ALARMAS Y PULSADORES

PROYECTO FIN DE CARRERA		COTAS EN METROS
PROFESOR TUTOR: D. Eduardo Sánchez Peña		
ALUMNO: Juana María Morillo Rojas		JULIO DE 2008

- ☑ CENTRAL DE ALARMAS
 - ☐ ALARMA ACUSTICO-LUMINOSA
 - ⬢ PULSADOR DE ALARMA
 - DETECTOR OPTICO DE HUMOS MINIMO 1 PARA 60 m²
 - ⊙ DETECTOR POR INFRARROJOS DE LLAMA HASTA 20% DE DETECTORES. MINIMO 1 POR LOCAL O ZONA
 - CAJA DE CONEXIONES ELECTRICAS
 - CANALIZACIÓN ELÉCTRICA: Nº DE CONDUCTORES X SECCIÓN/DIAMETRO DEL TUBO
- NOTA: LAS DERIVACIONES A LINEAS DE DETECTORES O PULSADORE SON DE 2X1.5/T25
- NOTA: LAS DERIVACIONES ANTERIORES CUANDO INCLUYEN EL OTRO ELEMENTO SON DE 4X1.5/T25