


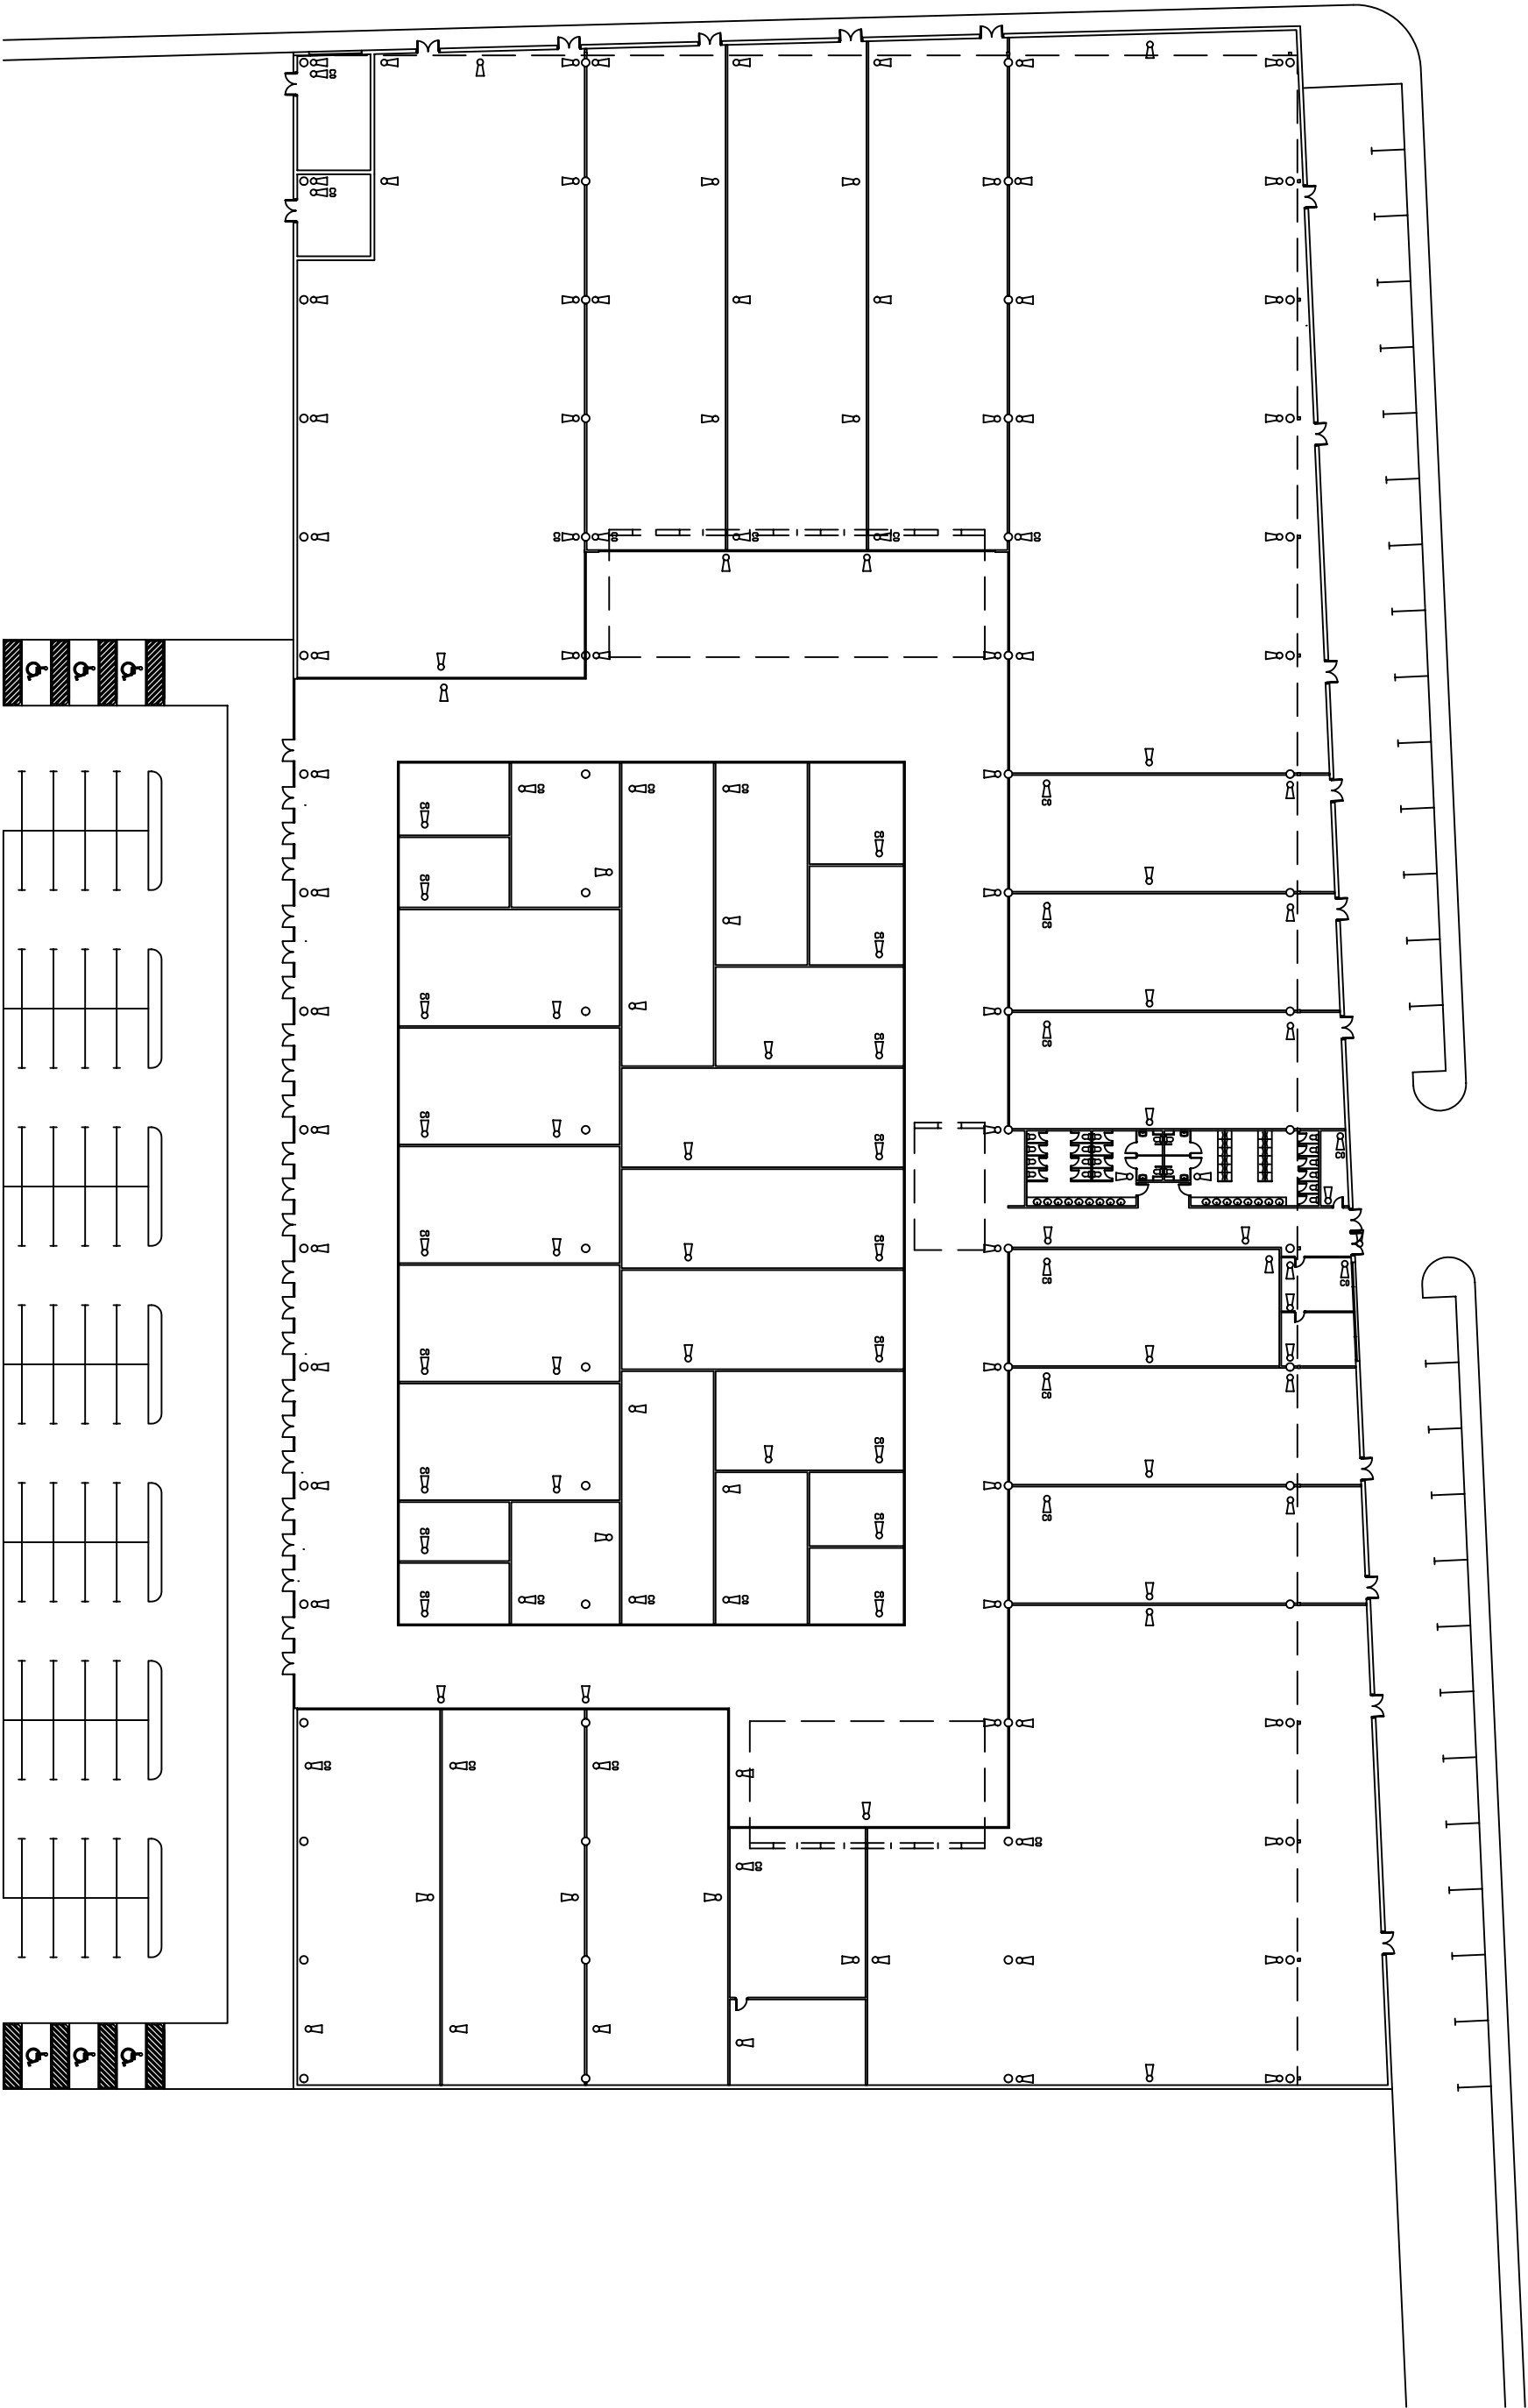

⊗ EXTINTOR DE POLVO POLIVALENTE DE 6 Kg(max 15 m. entre extintores)

⊙ EXTINTOR DE CO2 DE 4 Kg. uno en cada local junto al cuadro eléctrico)

ESCUELA SUPERIOR DE INGENIEROS INDUSTRIALES DE SEVILLA			
DEPARTAMENTO DE INGENIERÍA QUÍMICA Y AMBIENTAL			
SISTEMA DE PROTECCIÓN CONTRA INCENDIOS DE UN CENTRO COMERCIAL			
PLANO GRUPO: EXTINCIÓN MANUAL DE INCENDIOS			6.1
PLANO: DISTRIBUCIÓN DE EXTINTORES			
PROYECTO FIN DE CARRERA		ESCALA 1:500	COTAS EN METROS
PROFESOR TUTOR: D. Eduardo Sánchez Peña			
ALUMNO: Juana María Morillo Rojas		JULIO DE 2008	