


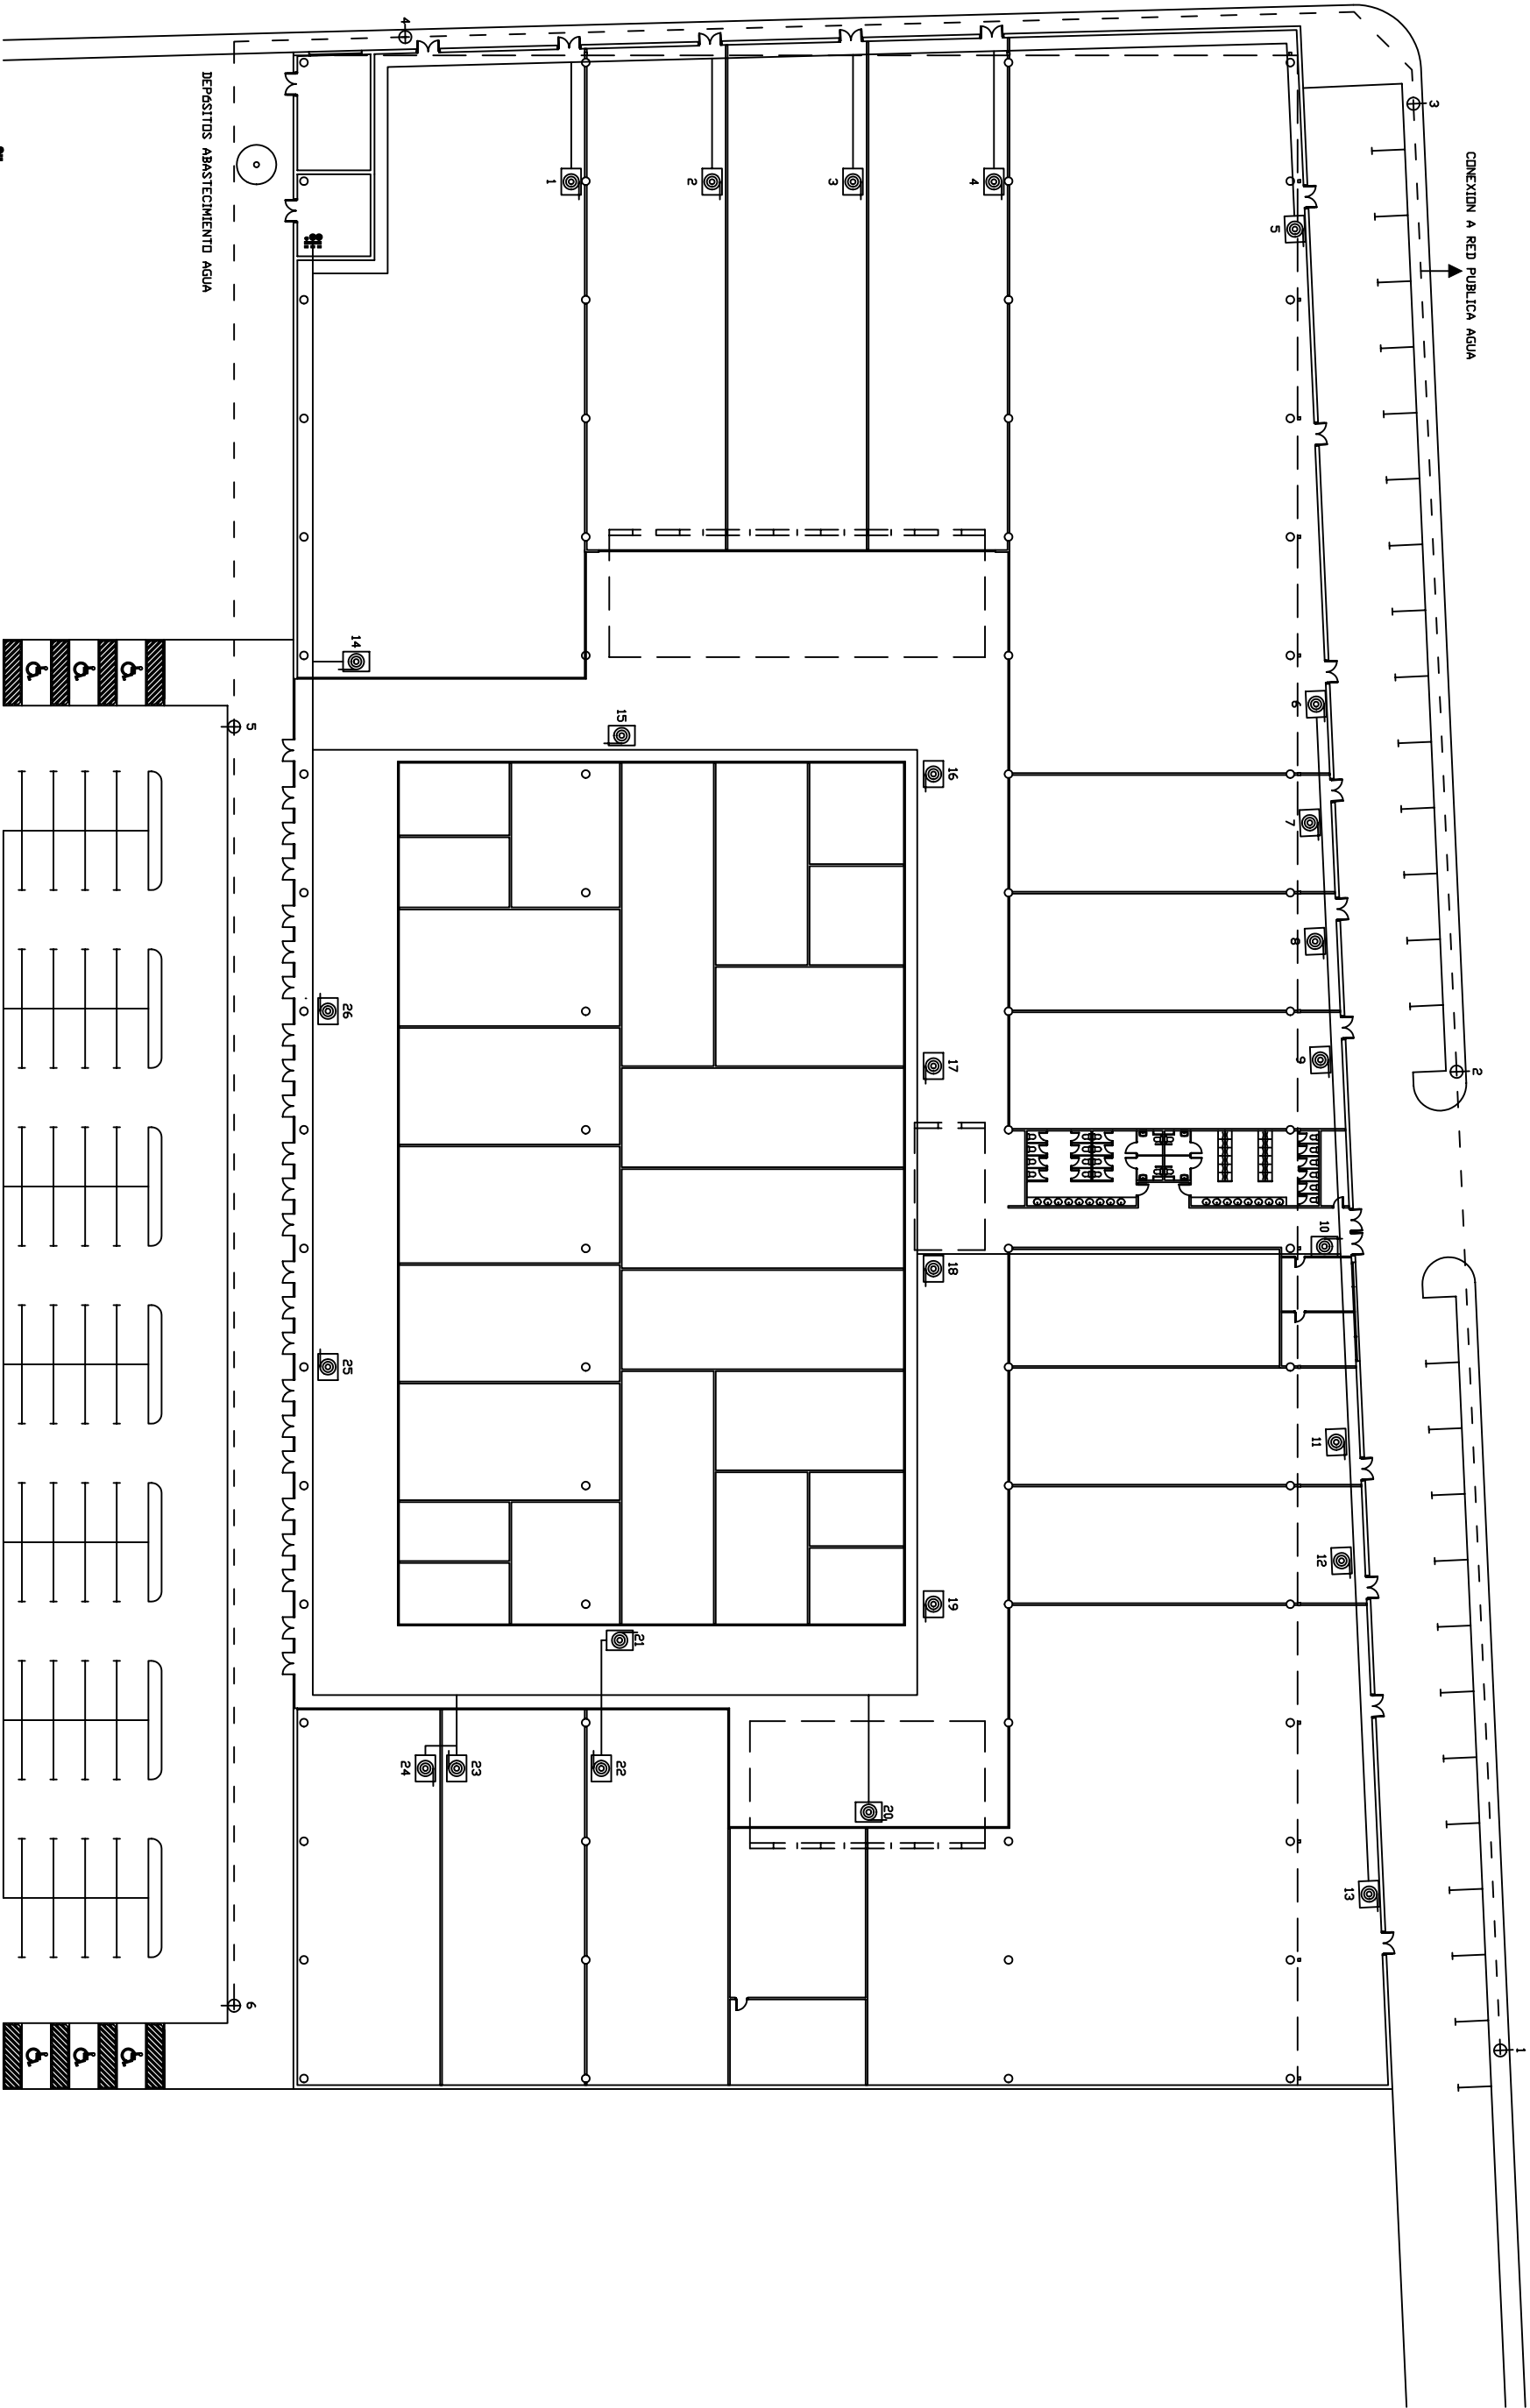

ESCUELA SUPERIOR DE INGENIEROS INDUSTRIALES DE SEVILLA			
DEPARTAMENTO DE INGENIERÍA QUÍMICA Y AMBIENTAL			
SISTEMA DE PROTECCIÓN CONTRA INCENDIOS DE UN CENTRO COMERCIAL			
PLANO GRUPO: EXTINCIÓN MANUAL DE INCENDIOS			62
PLANO: DISTRIBUCIÓN DE BIES E HIDRANTES. RED DE TUBERÍAS			
PROYECTO FIN DE CARRERA			
PROFESOR TUTOR: D. Eduardo Sánchez Peña		ESCALA 1:500	COTAS EN METROS
ALUMNO: Juana María Morillo Rojas		JULIO DE 2008	