
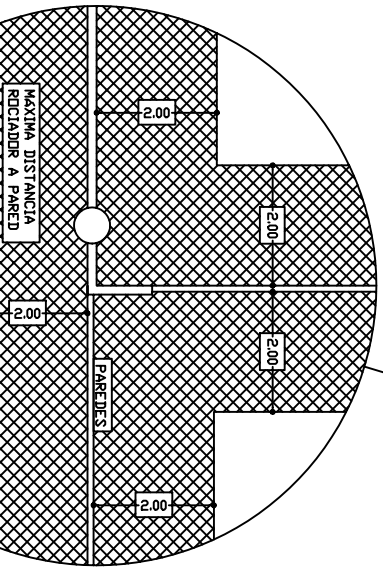
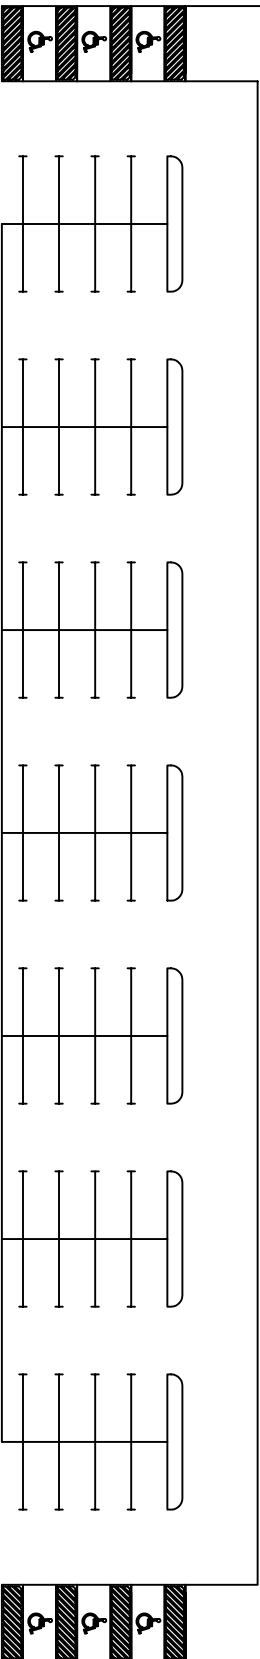


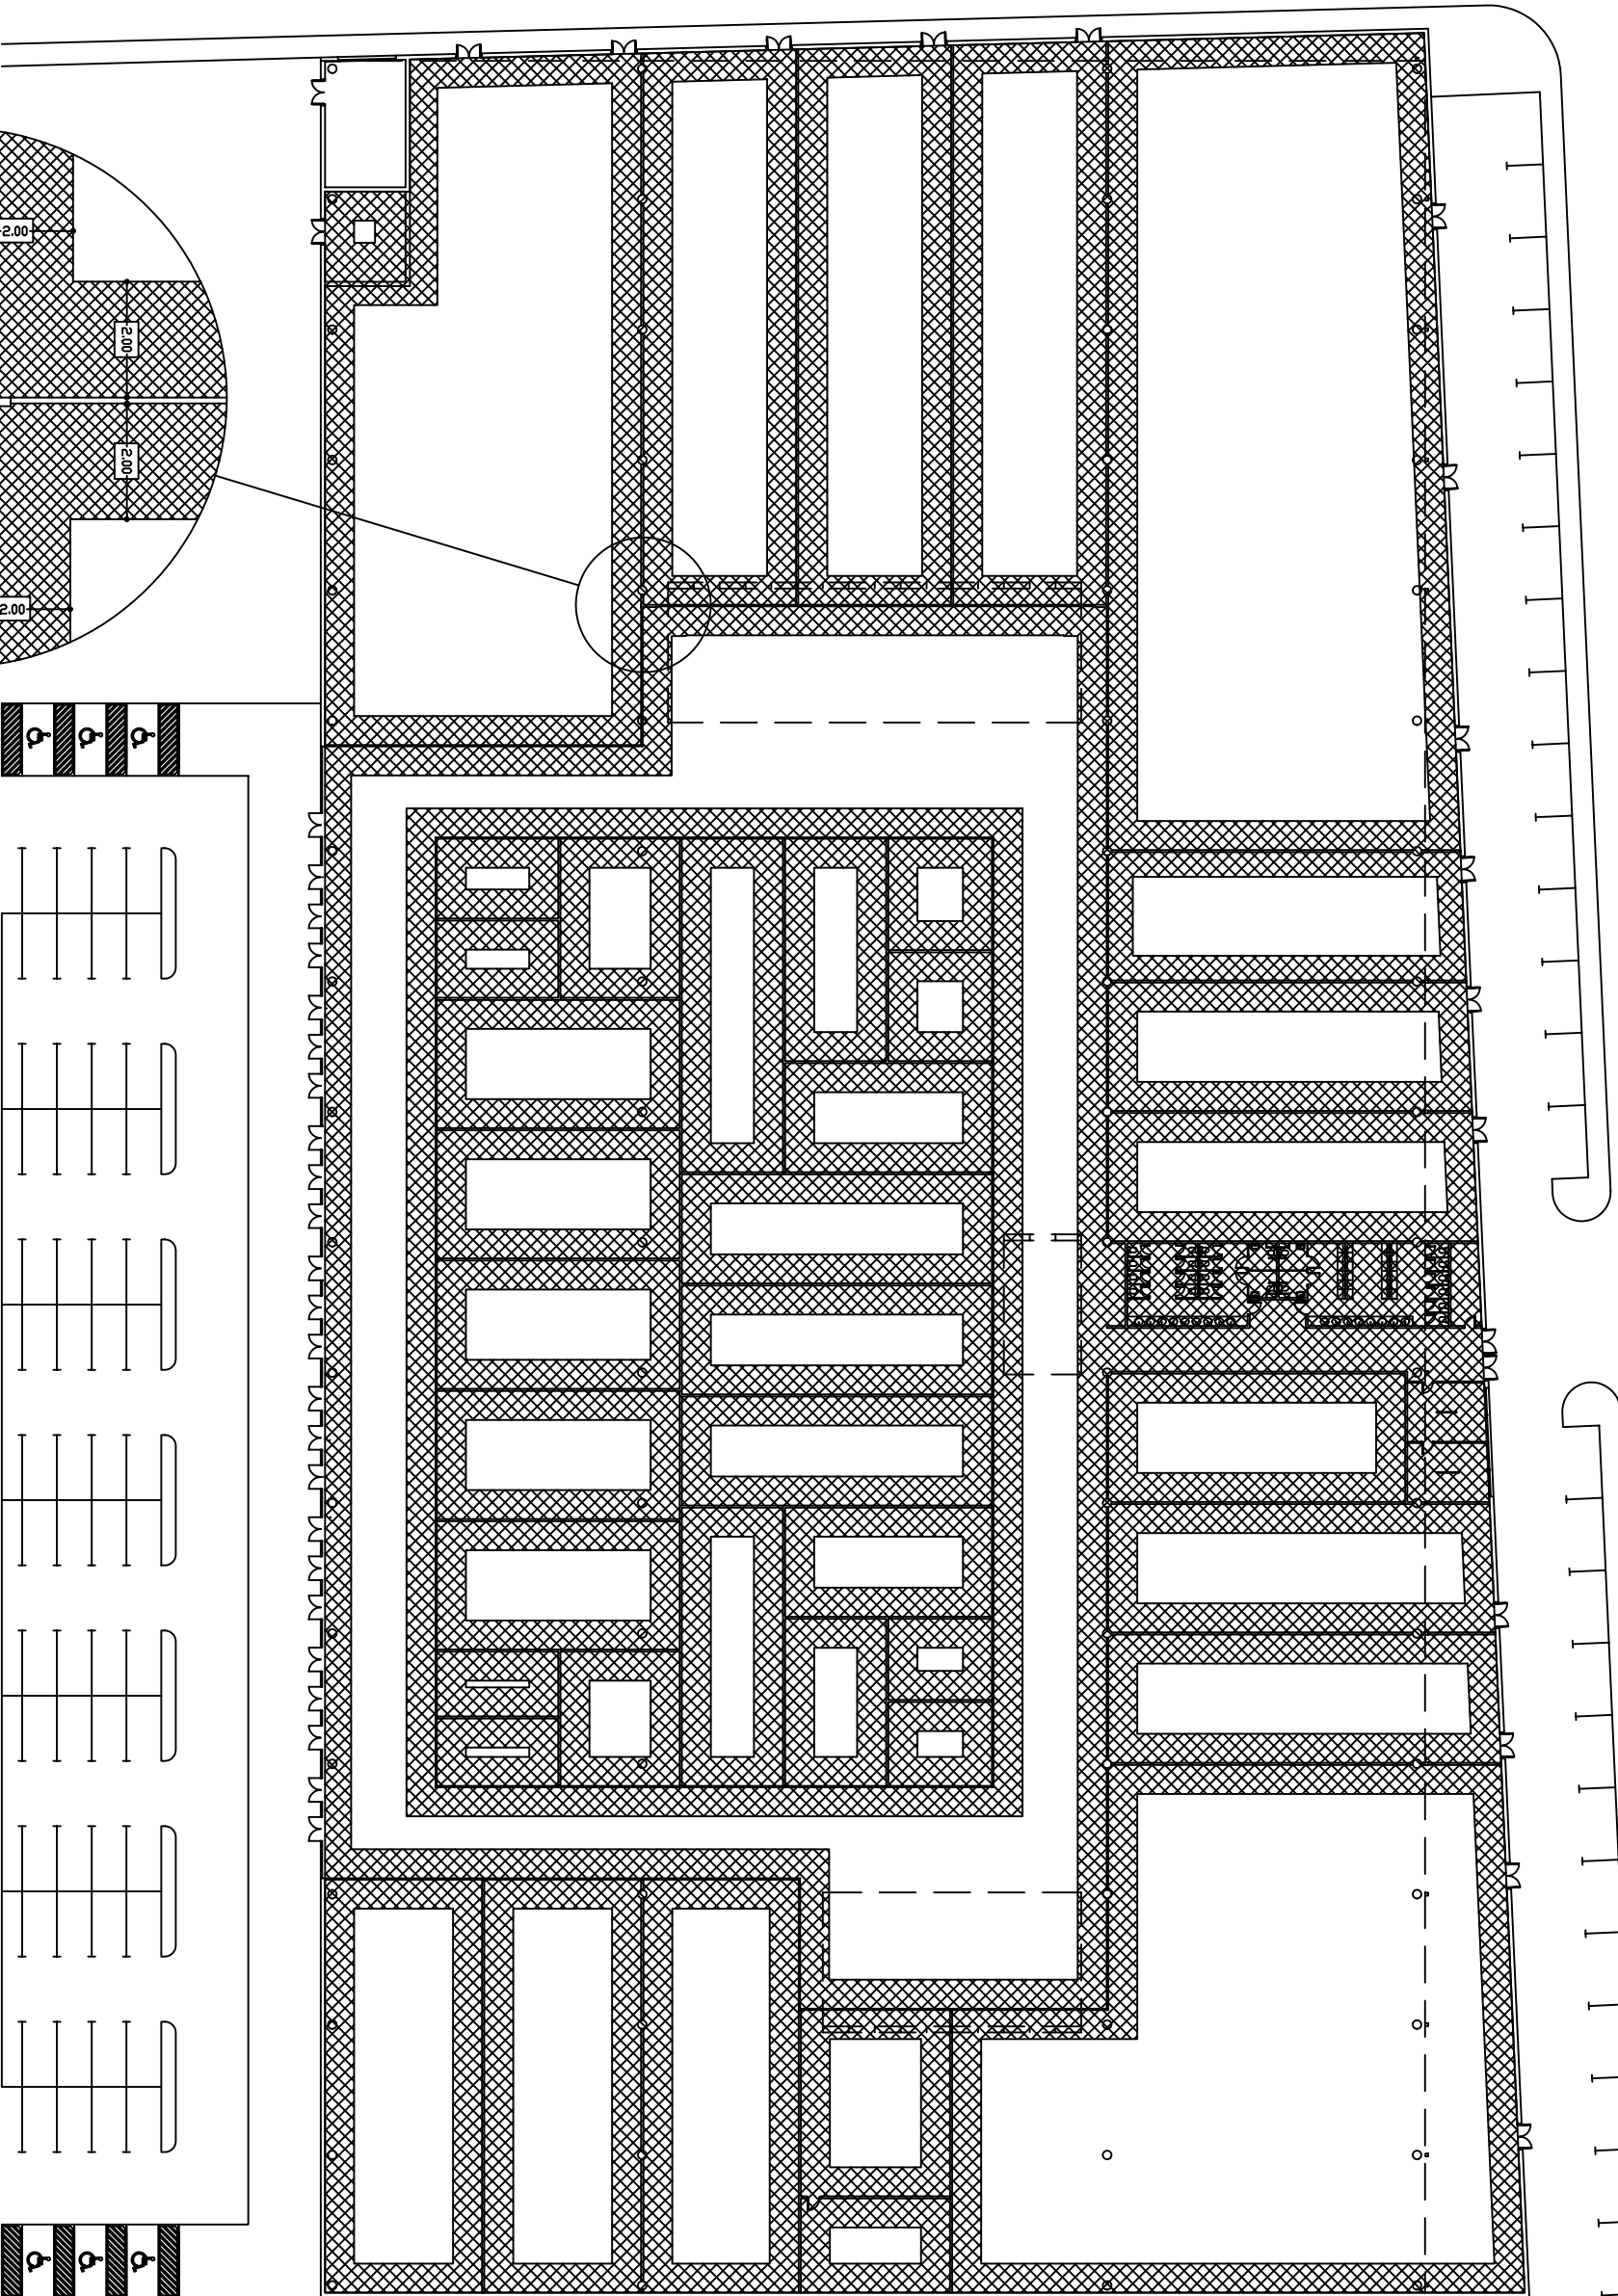

ESCUELA SUPERIOR DE INGENIEROS INDUSTRIALES DE SEVILLA			
DEPARTAMENTO DE INGENIERÍA QUÍMICA Y AMBIENTAL			
SISTEMA DE PROTECCIÓN CONTRA INCENDIOS DE UN CENTRO COMERCIAL			
PLANO GRUPO: EXTINCIÓN AUTOMÁTICA DE INCENDIOS CON ROCIADORES			
PLANO: ZONAS DE UBICACIÓN OBLIGATORIA DE ROCIADORES			7º.1
PROYECTO FIN DE CARRERA		ESCALA 1:500	COTAS EN METROS
PROFESOR TUTOR: D. Eduardo Sánchez Peña		JULIO DE 2008	
ALUMNO: Juana María Morillo Rojas			