


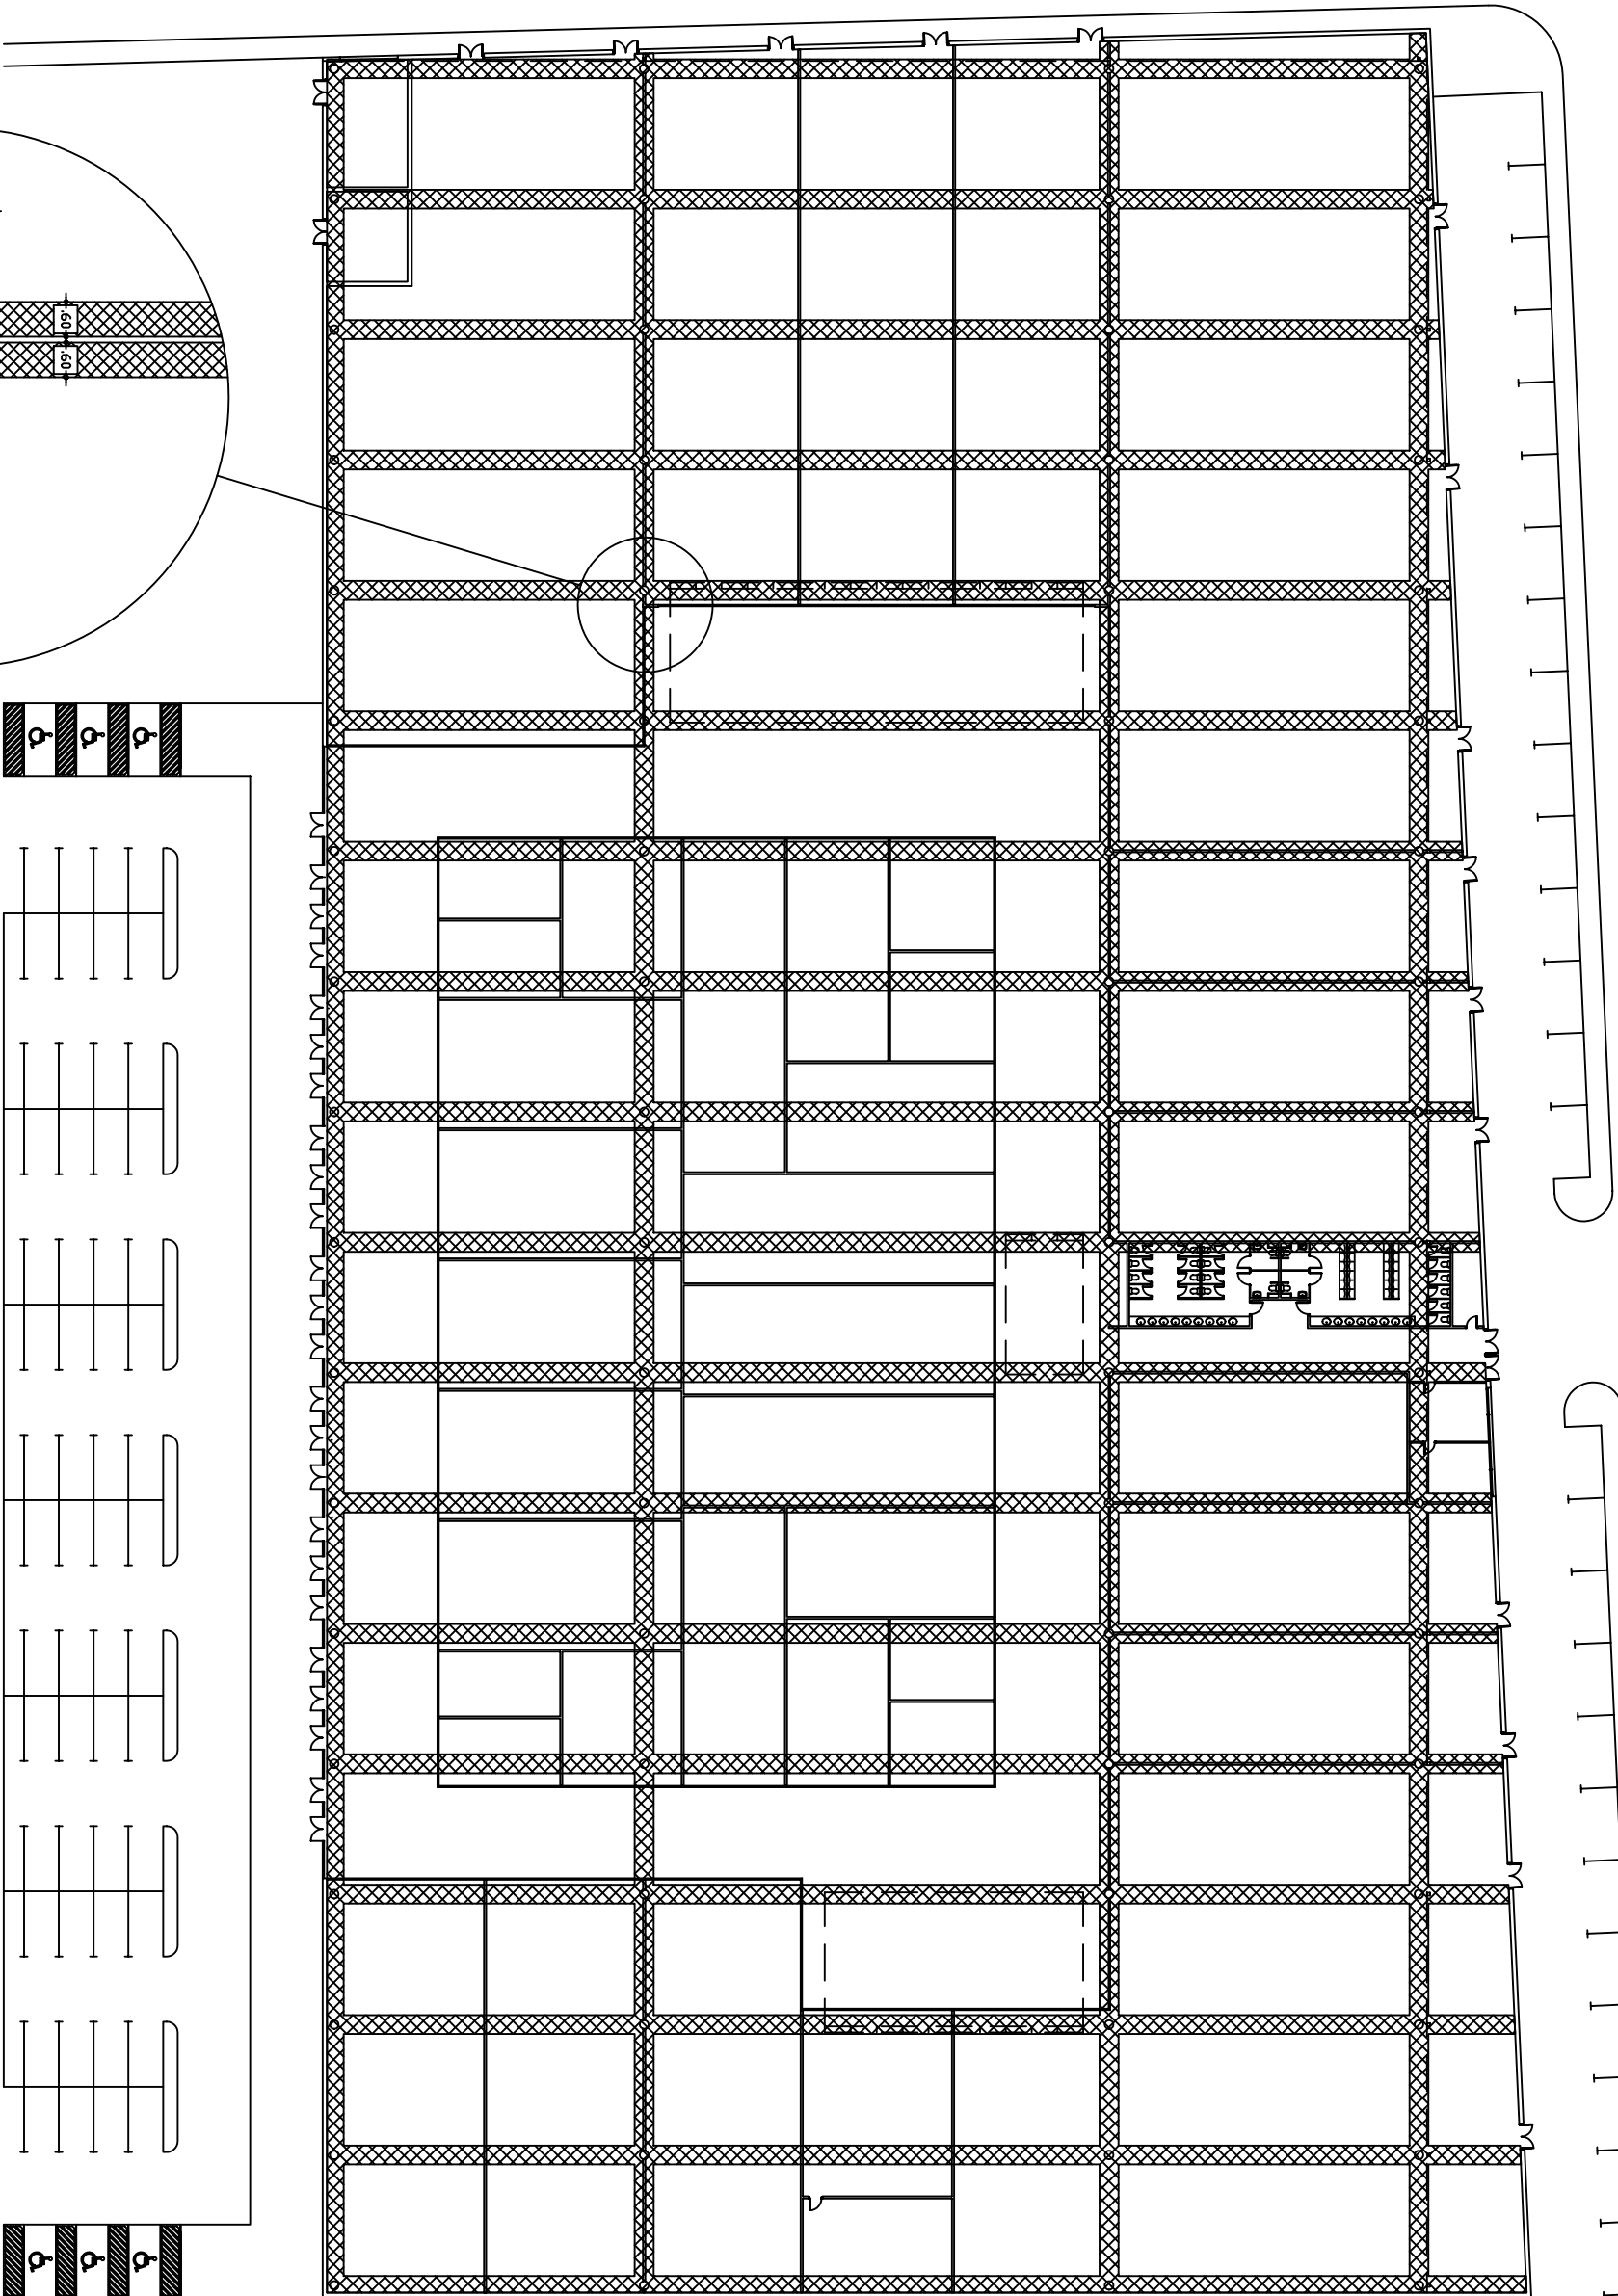

ESCUELA SUPERIOR DE INGENIEROS INDUSTRIALES DE SEVILLA
DEPARTAMENTO DE INGENIERÍA QUÍMICA Y AMBIENTAL

SISTEMA DE PROTECCIÓN CONTRA INCENDIOS DE UN CENTRO COMERCIAL

PLANO GRUPO: EXTINCIÓN AUTOMÁTICA DE INCENDIOS CON ROCIADORES

PLANO: ZONAS PROHIBIDAS PARA LA UBICACIÓN DE ROCIADORES

PROYECTO FIN DE CARRERA		ESCALA 1:500		COTAS EN METROS	
PROFESOR TUTOR: D. Eduardo Sánchez Peña		JULIO DE 2008			
ALUMNO: Juana María Morillo Rojas					