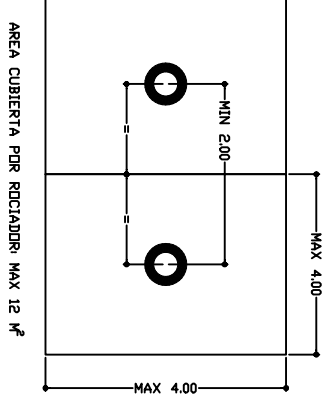
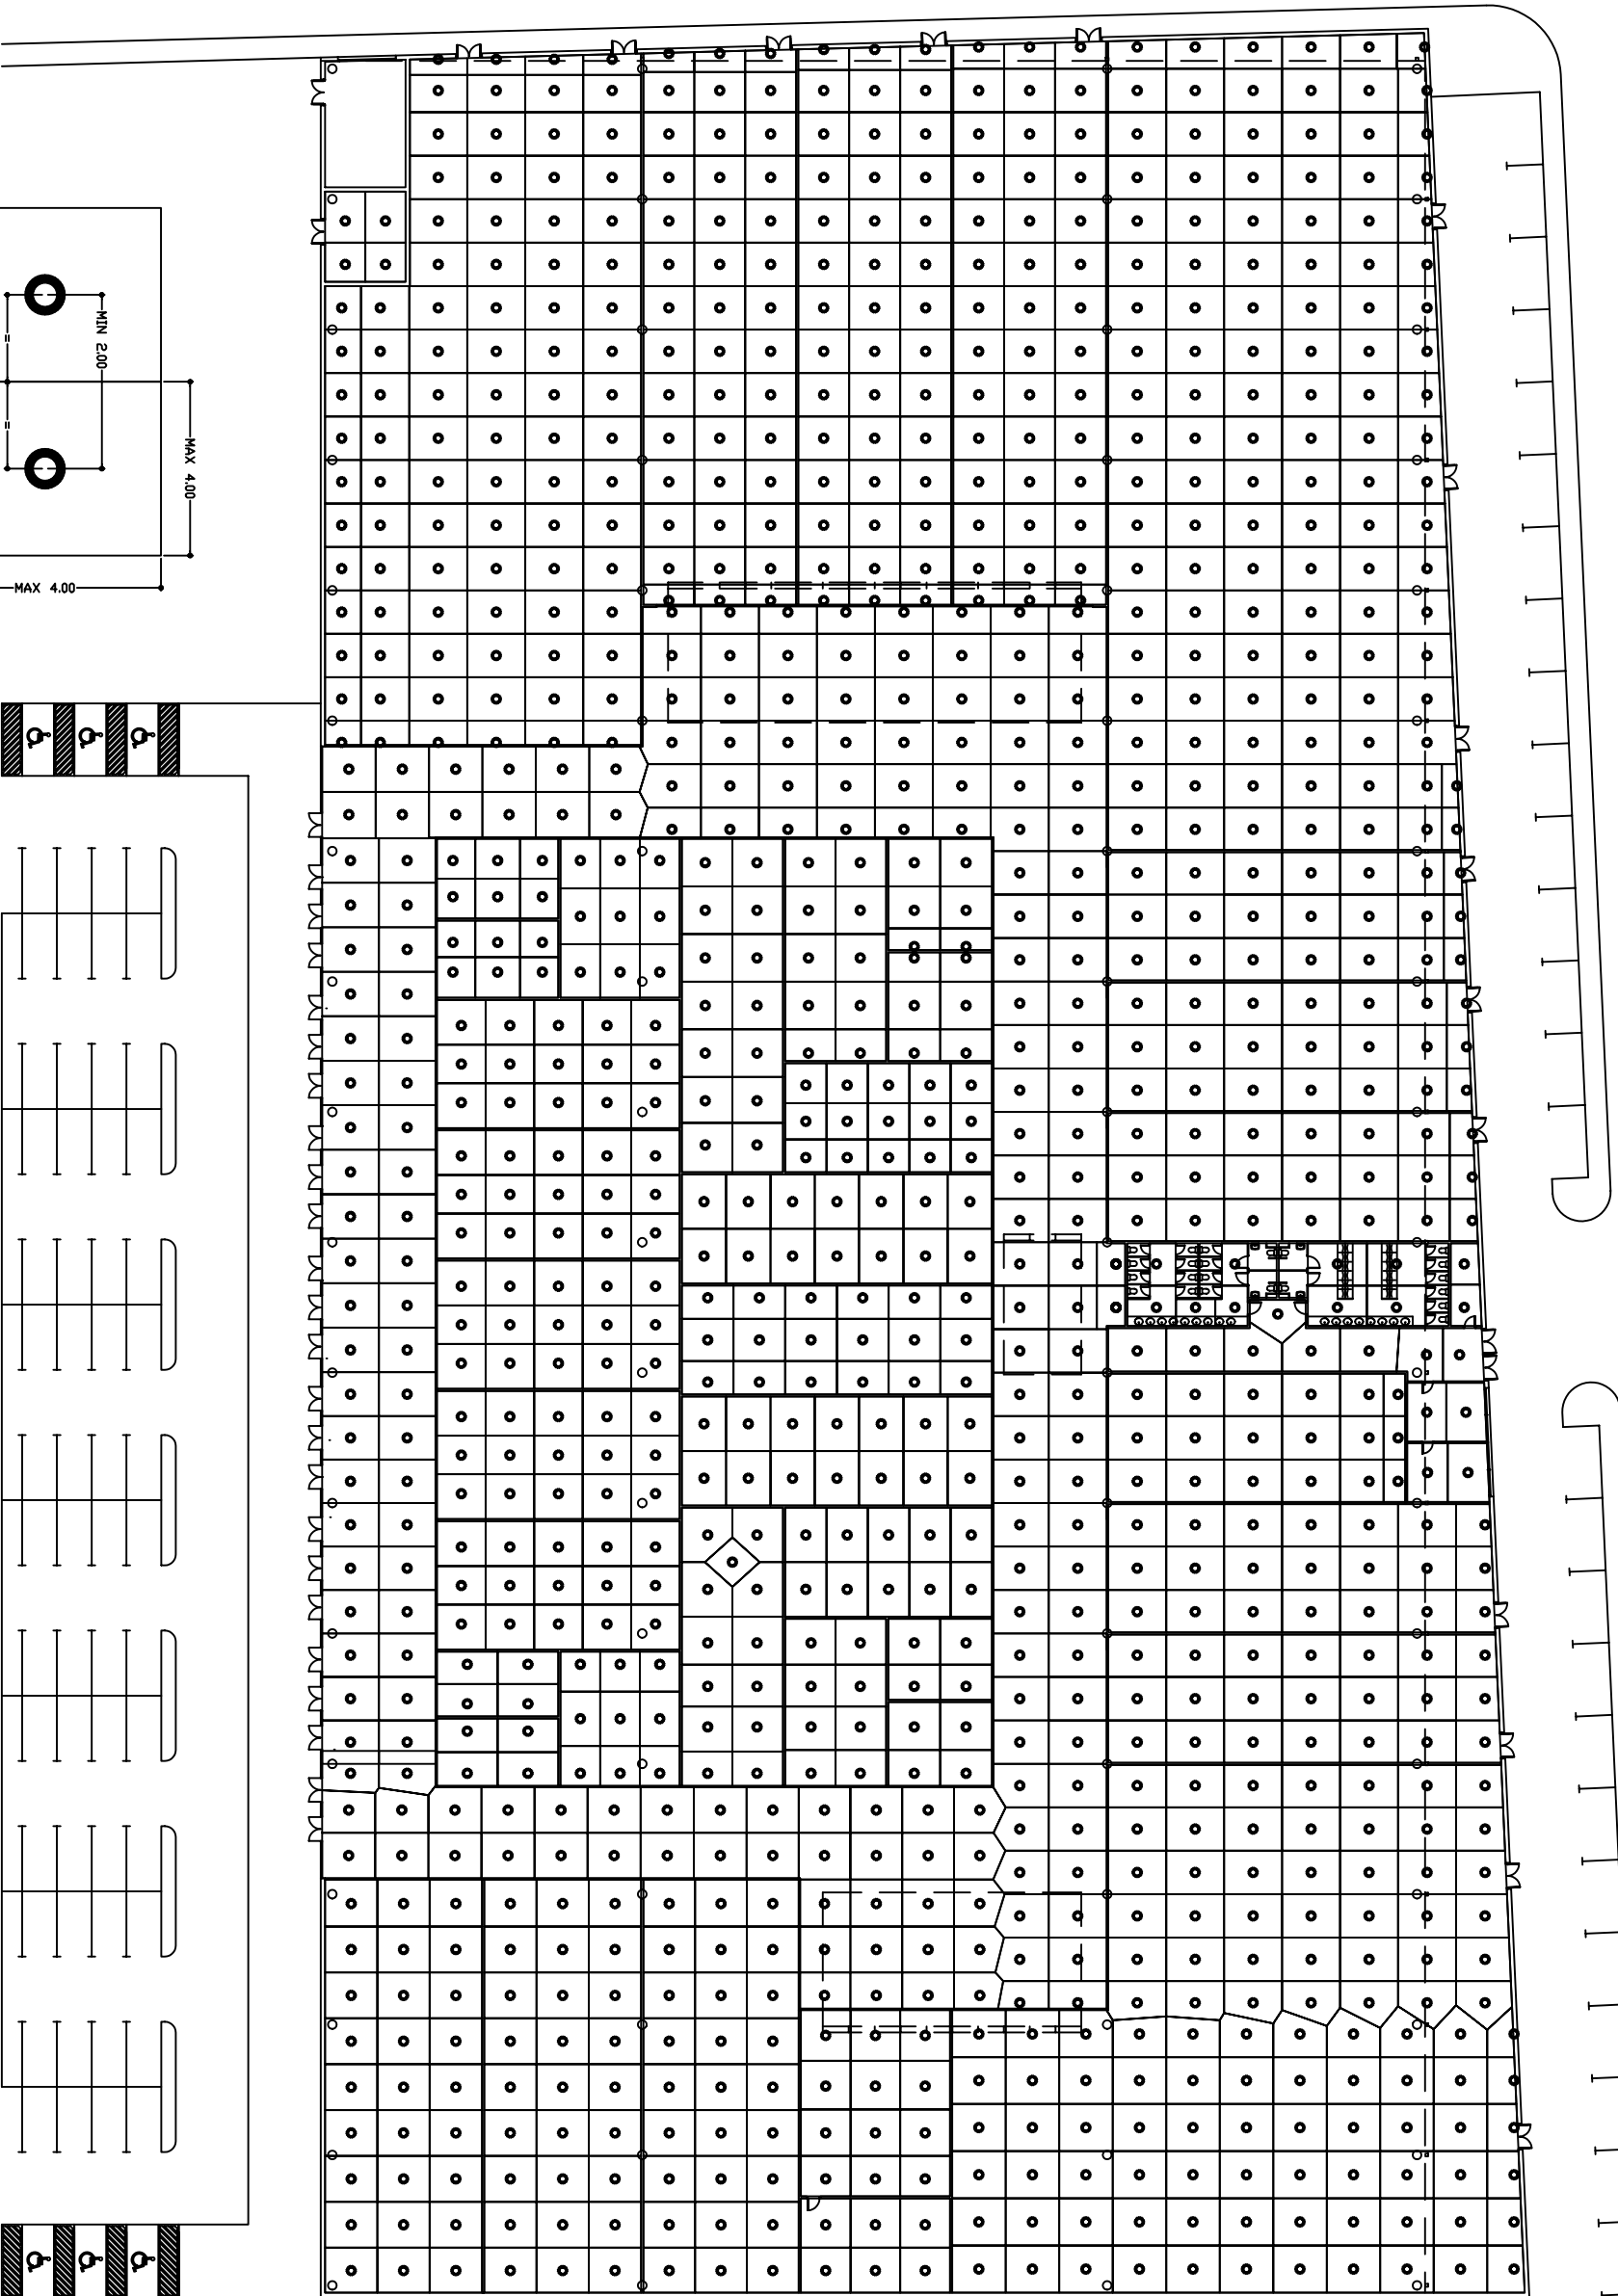


ESCUELA SUPERIOR DE INGENIEROS INDUSTRIALES DE SEVILLA			
DEPARTAMENTO DE INGENIERÍA QUÍMICA Y AMBIENTAL			
SISTEMA DE PROTECCIÓN CONTRA INCENDIOS DE UN CENTRO COMERCIAL			
PLANO GRUPO: EXTINCIÓN AUTOMÁTICA DE INCENDIOS CON ROCIADORES			7.3
PLANO: DISTRIBUCIÓN DE ROCIADORES Y ZONAS CUBIERTAS			
PROYECTO FIN DE CARRERA	ESCALA 1:500	COTAS EN METROS	
PROFESOR TUTOR: D. Eduardo Sánchez Peña	JULIO DE 2008		
ALUMNO: Juana María Morillo Rojas			