


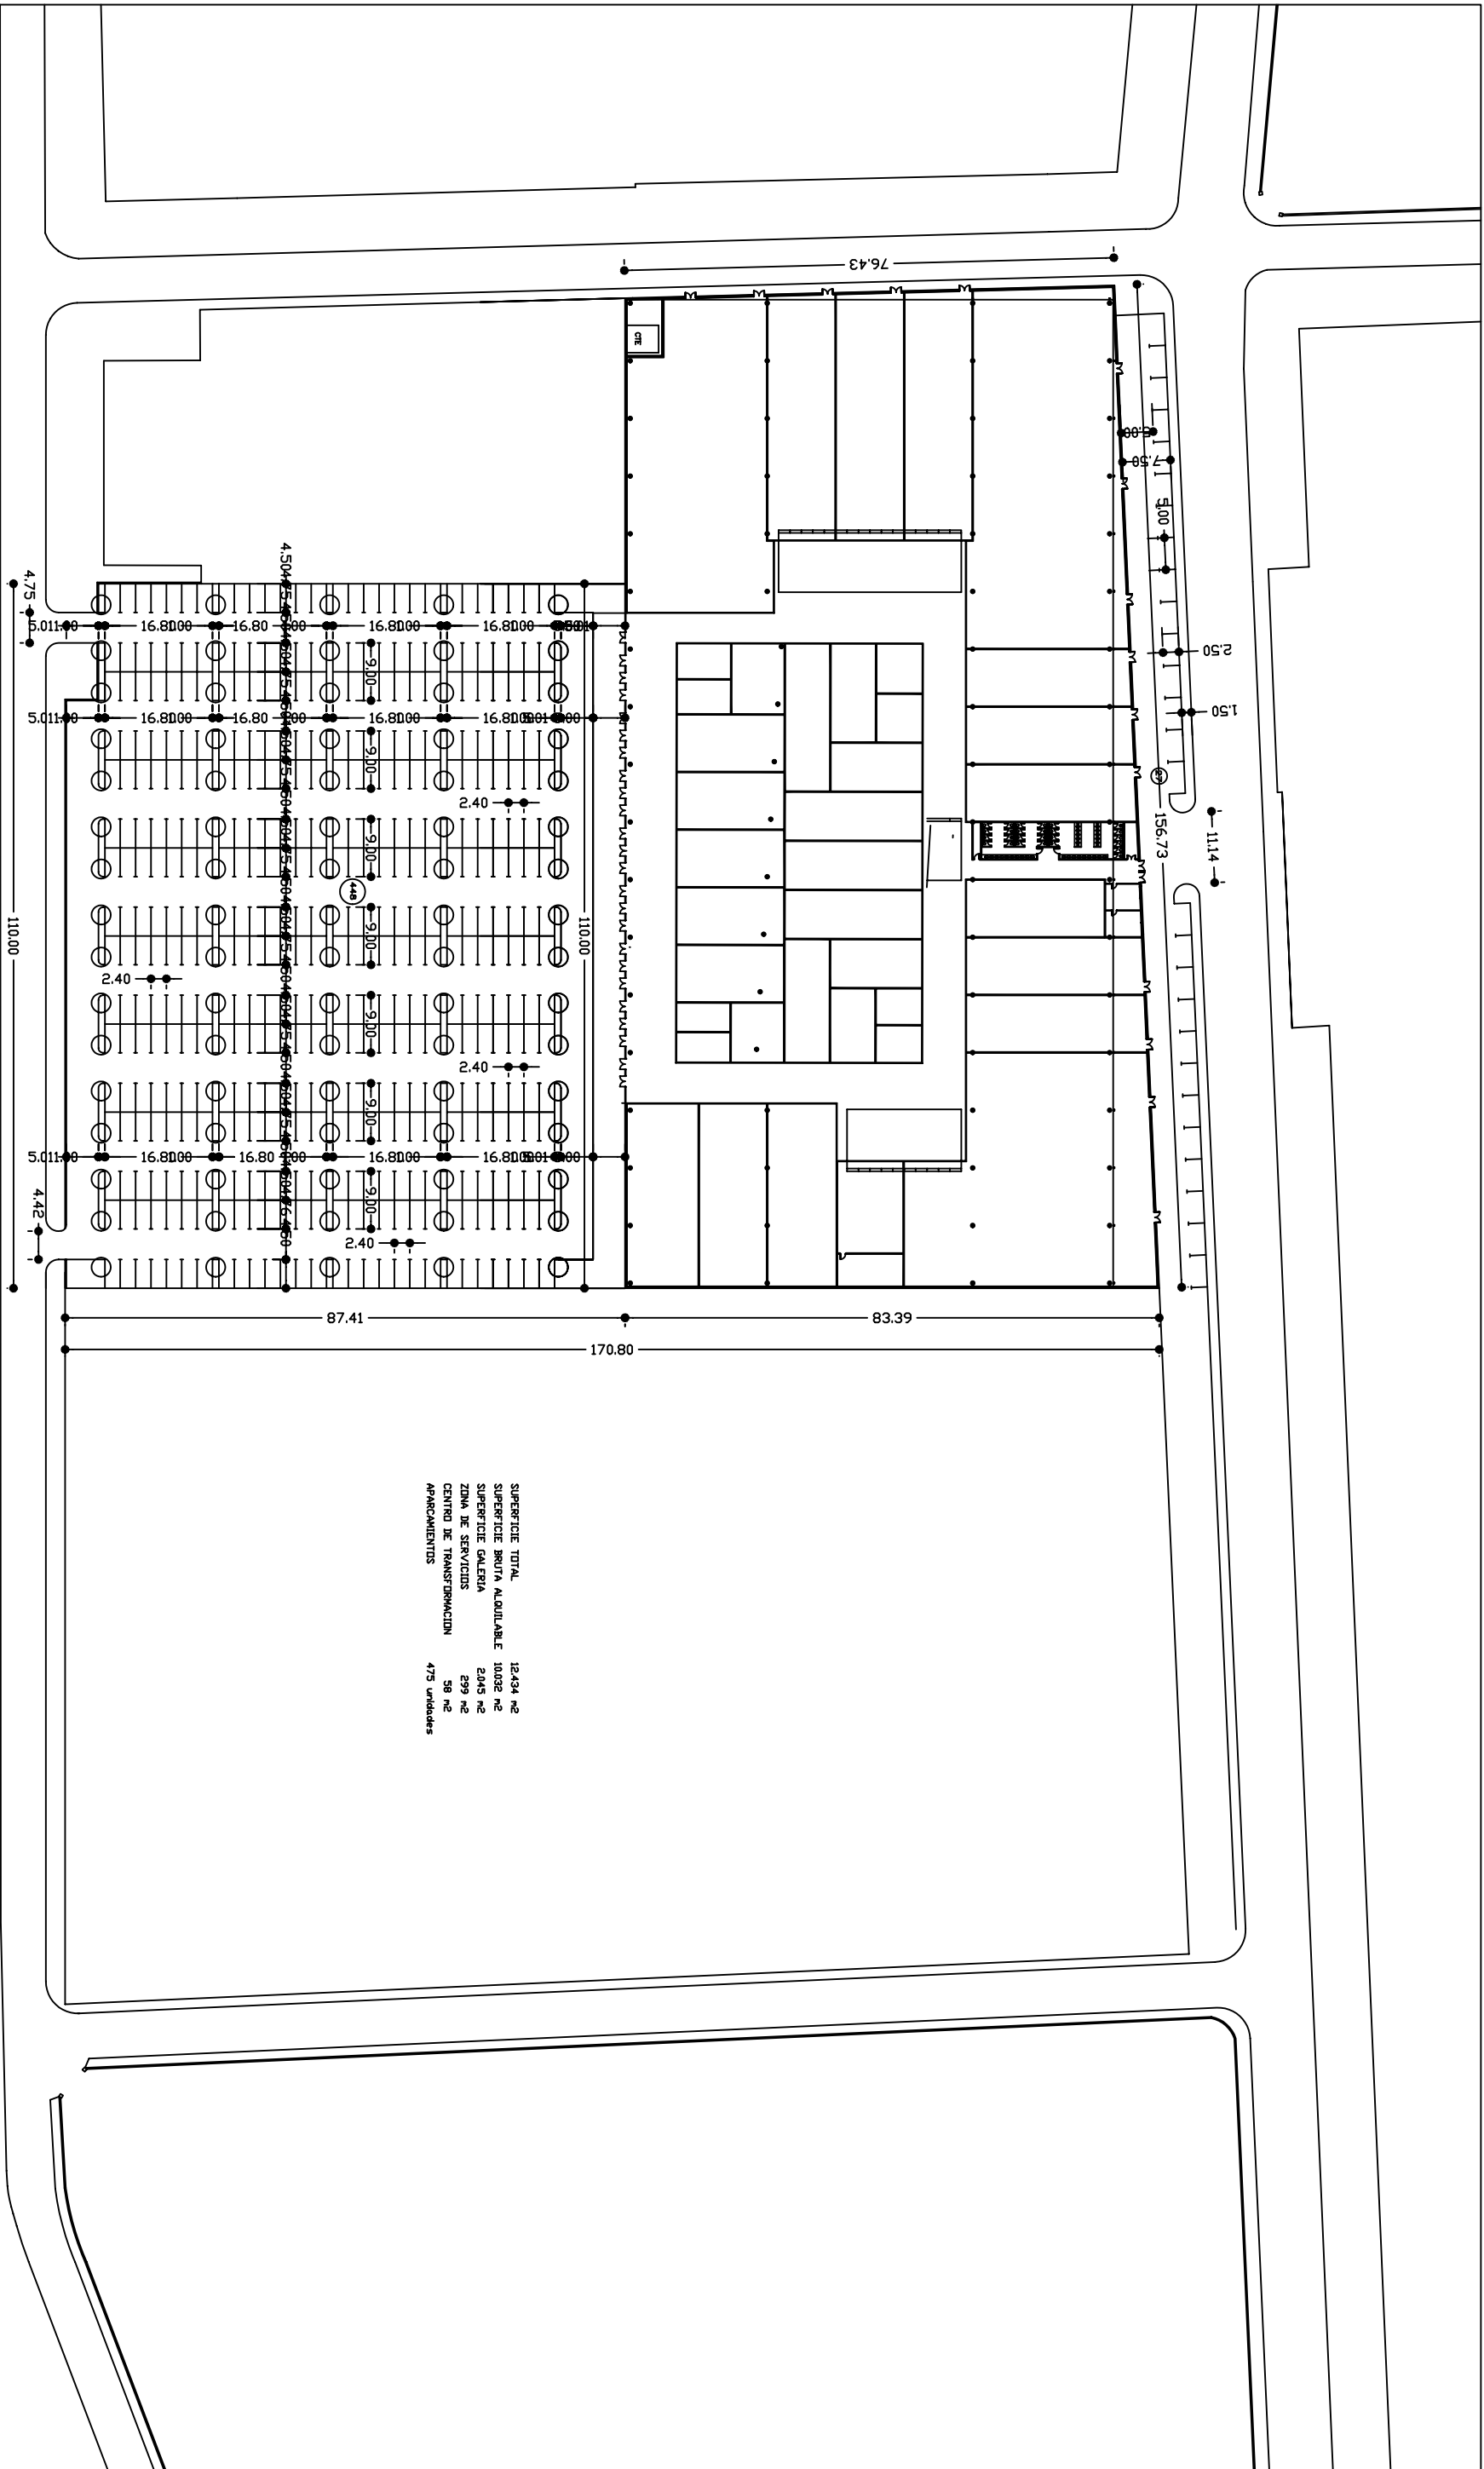

ESCUELA SUPERIOR DE INGENIEROS INDUSTRIALES DE SEVILLA			
DEPARTAMENTO DE INGENIERÍA QUÍMICA Y AMBIENTAL			
SISTEMA DE PROTECCIÓN CONTRA INCENDIOS DE UN CENTRO COMERCIAL			
PLANO GRUPO: EMPLAZAMIENTO Y SITUACIÓN			
PLANO: EMPLAZAMIENTO		1/1	
PROYECTO FIN DE CARRERA	ESCALA 1:1000	COTAS EN METROS	
PROFESOR TUTOR: D. Eduardo Sánchez Peña			
ALUMNO: Juana María Morillo Rojas	JULIO DE 2008		