


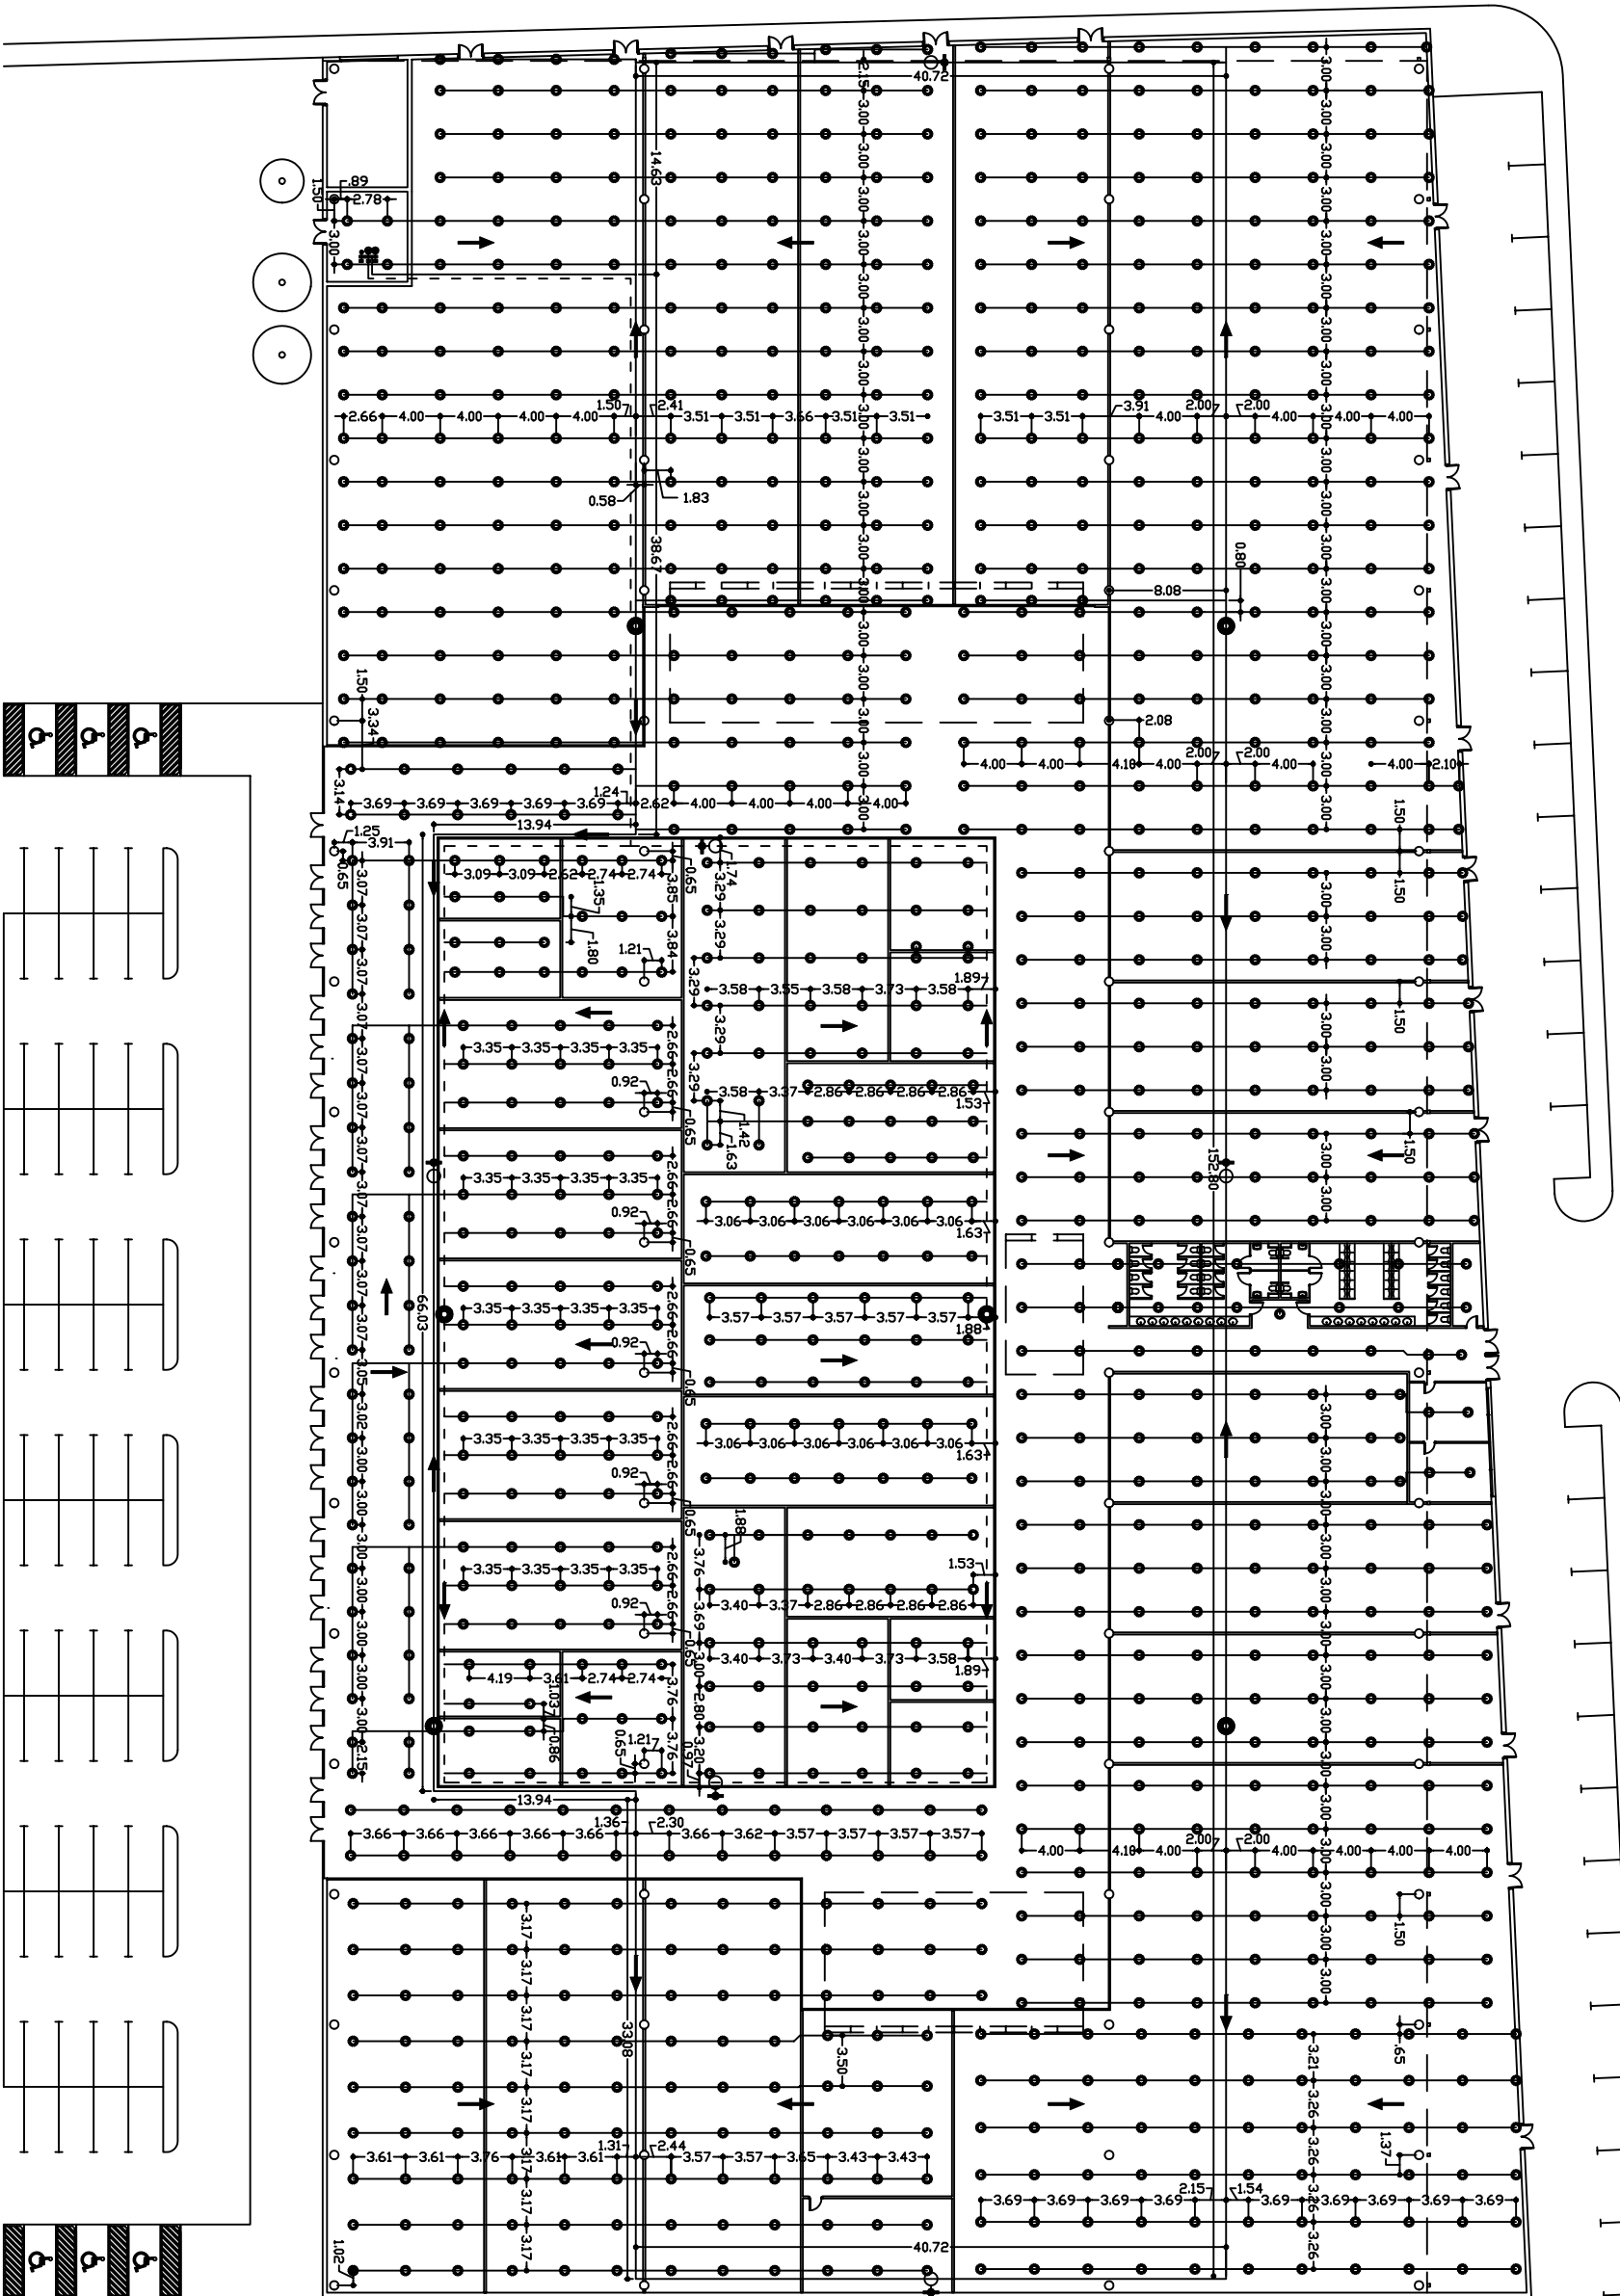

ESCUELA SUPERIOR DE INGENIEROS INDUSTRIALES DE SEVILLA

DEPARTAMENTO DE INGENIERÍA QUÍMICA Y AMBIENTAL

SISTEMA DE PROTECCIÓN CONTRA INCENDIOS DE UN CENTRO COMERCIAL

PLANO GRUPO: EXTINCIÓN AUTOMÁTICA DE INCENDIOS CON ROCIADORES

PLANO: PLANTA TUBERÍAS

PROYECTO FIN DE CARRERA

PROFESOR TUTOR: D. Eduardo Sánchez Peña

ALUMNO: Juana María Morillo Rojas

ESCALA 1:500

COTAS EN METROS

JULIO DE 2008

7.4