


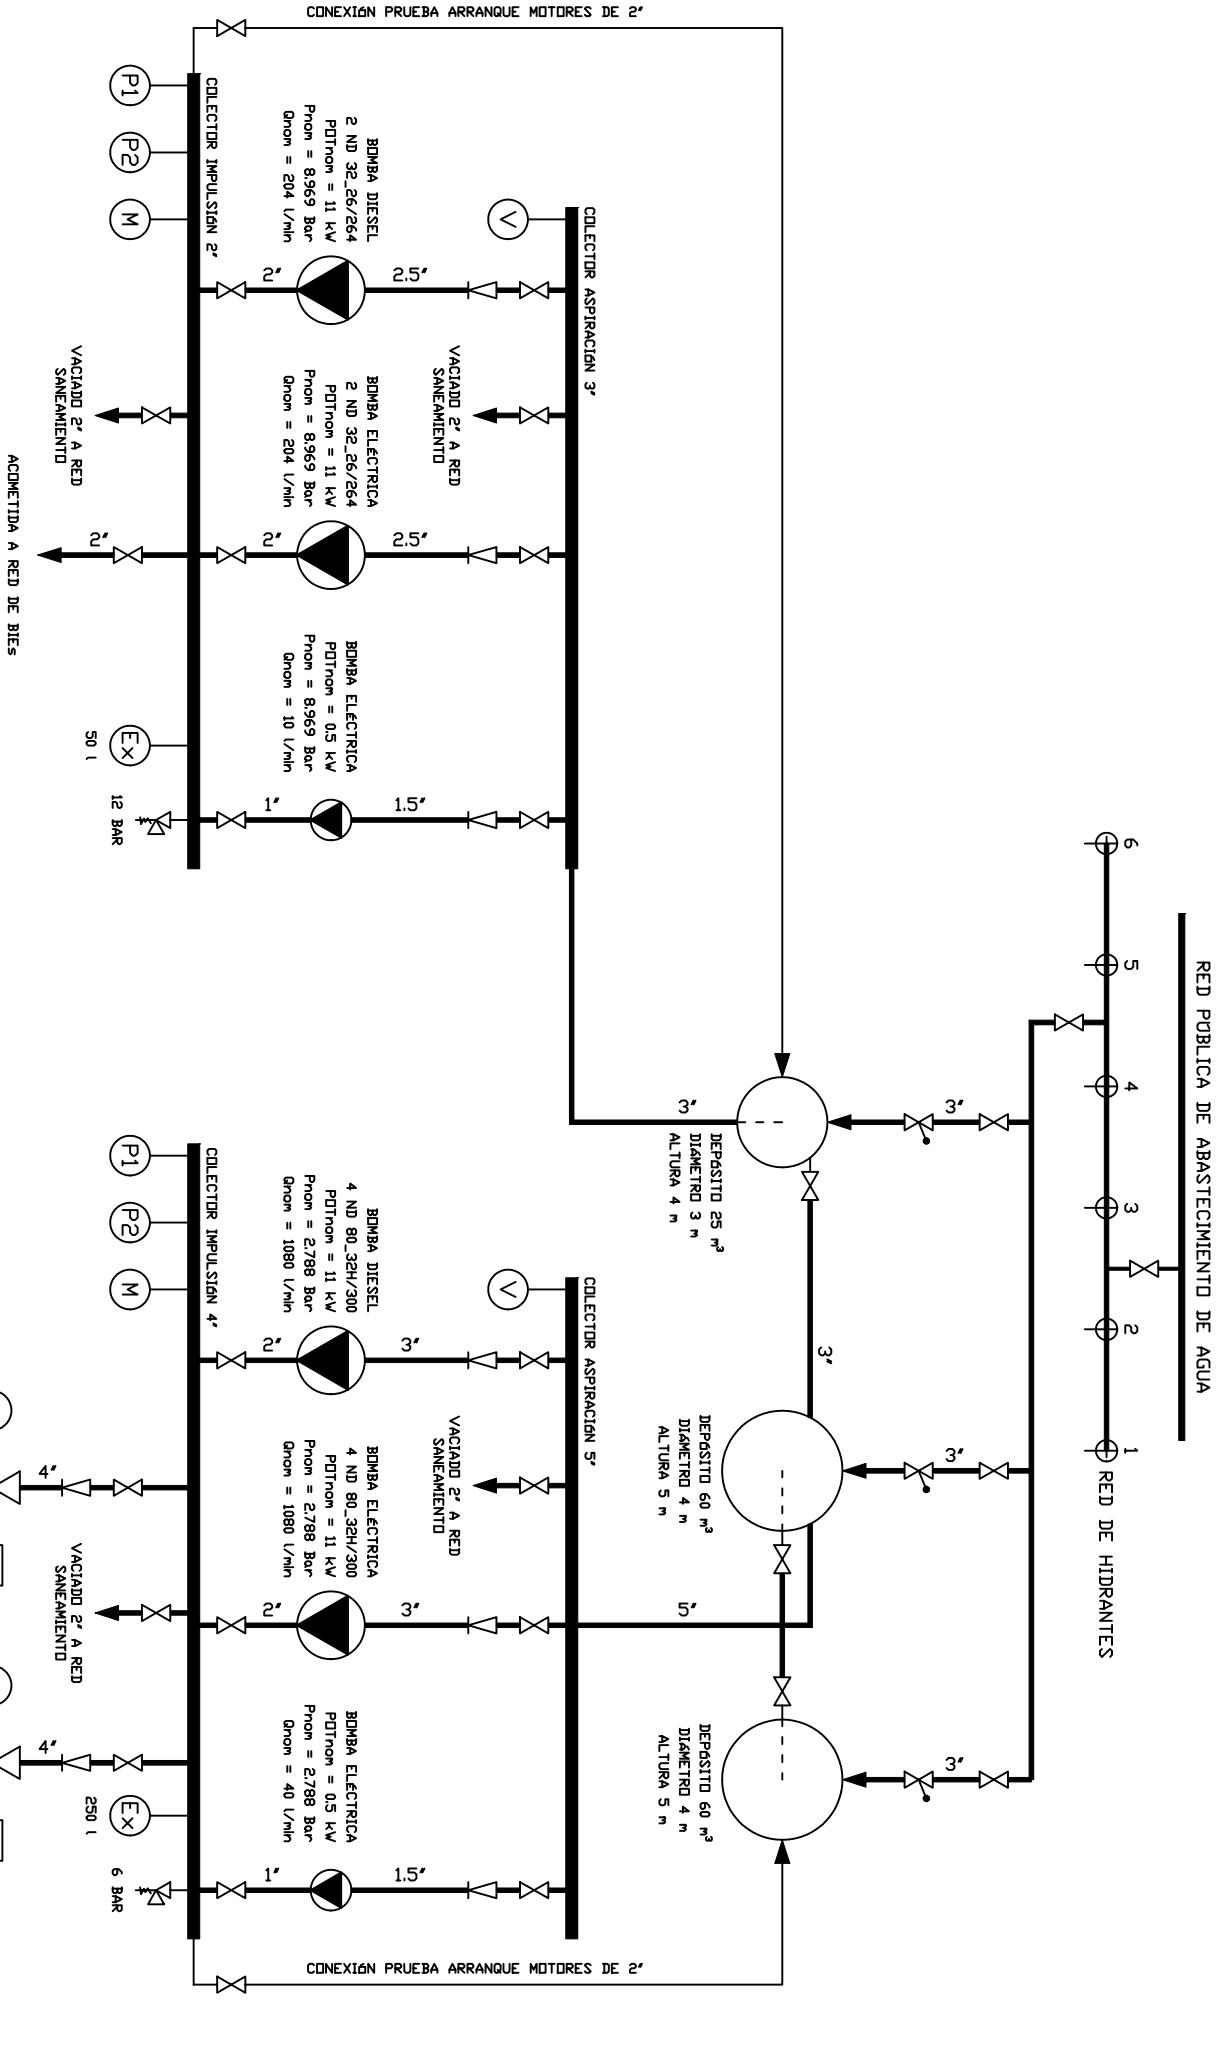

- ✕

VALVULA MANUAL DE CORTE
- ▽

VALVULA DE RETENCION
- ✕

VALVULA DE CONTROL DE LLENADO CON FLOTADOR
- ⚡

VALVULA DE SEGURIDAD
- ⊕

DEPÓSITO DE EXPANSIÓN
- Ⓜ


ALARMA CON MOTOR HUIRÁULICO
- Ⓟ

PRESOSTATO
- Ⓜ

MANÓMETRO
- Ⓥ

VACUÓMETRO

GRUPO PRESIÓN ROCIADORES

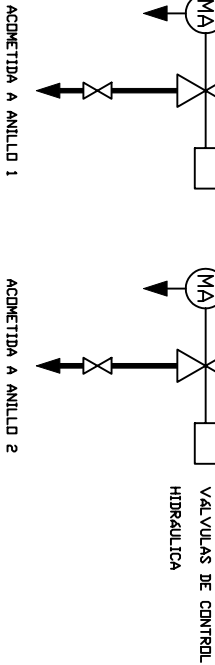

ESCUELA SUPERIOR DE INGENIEROS INDUSTRIALES DE SEVILLA			
DEPARTAMENTO DE INGENIERÍA QUÍMICA Y AMBIENTAL			
SISTEMA DE PROTECCIÓN CONTRA INCENDIOS DE UN CENTRO COMERCIAL			
PLANO GRUPO: ABASTECIMIENTO DE AGUA			8.1
PLANO: ESQUEMA DE LA INSTALACIÓN HIDRÁULICA			
PROYECTO FIN DE CARRERA PROFESOR TUTOR: D. Eduardo Sánchez Peña ALUMNO: Juana María Morillo Rojas	ESCALA	COTAS	
	JULIO DE 2008		