


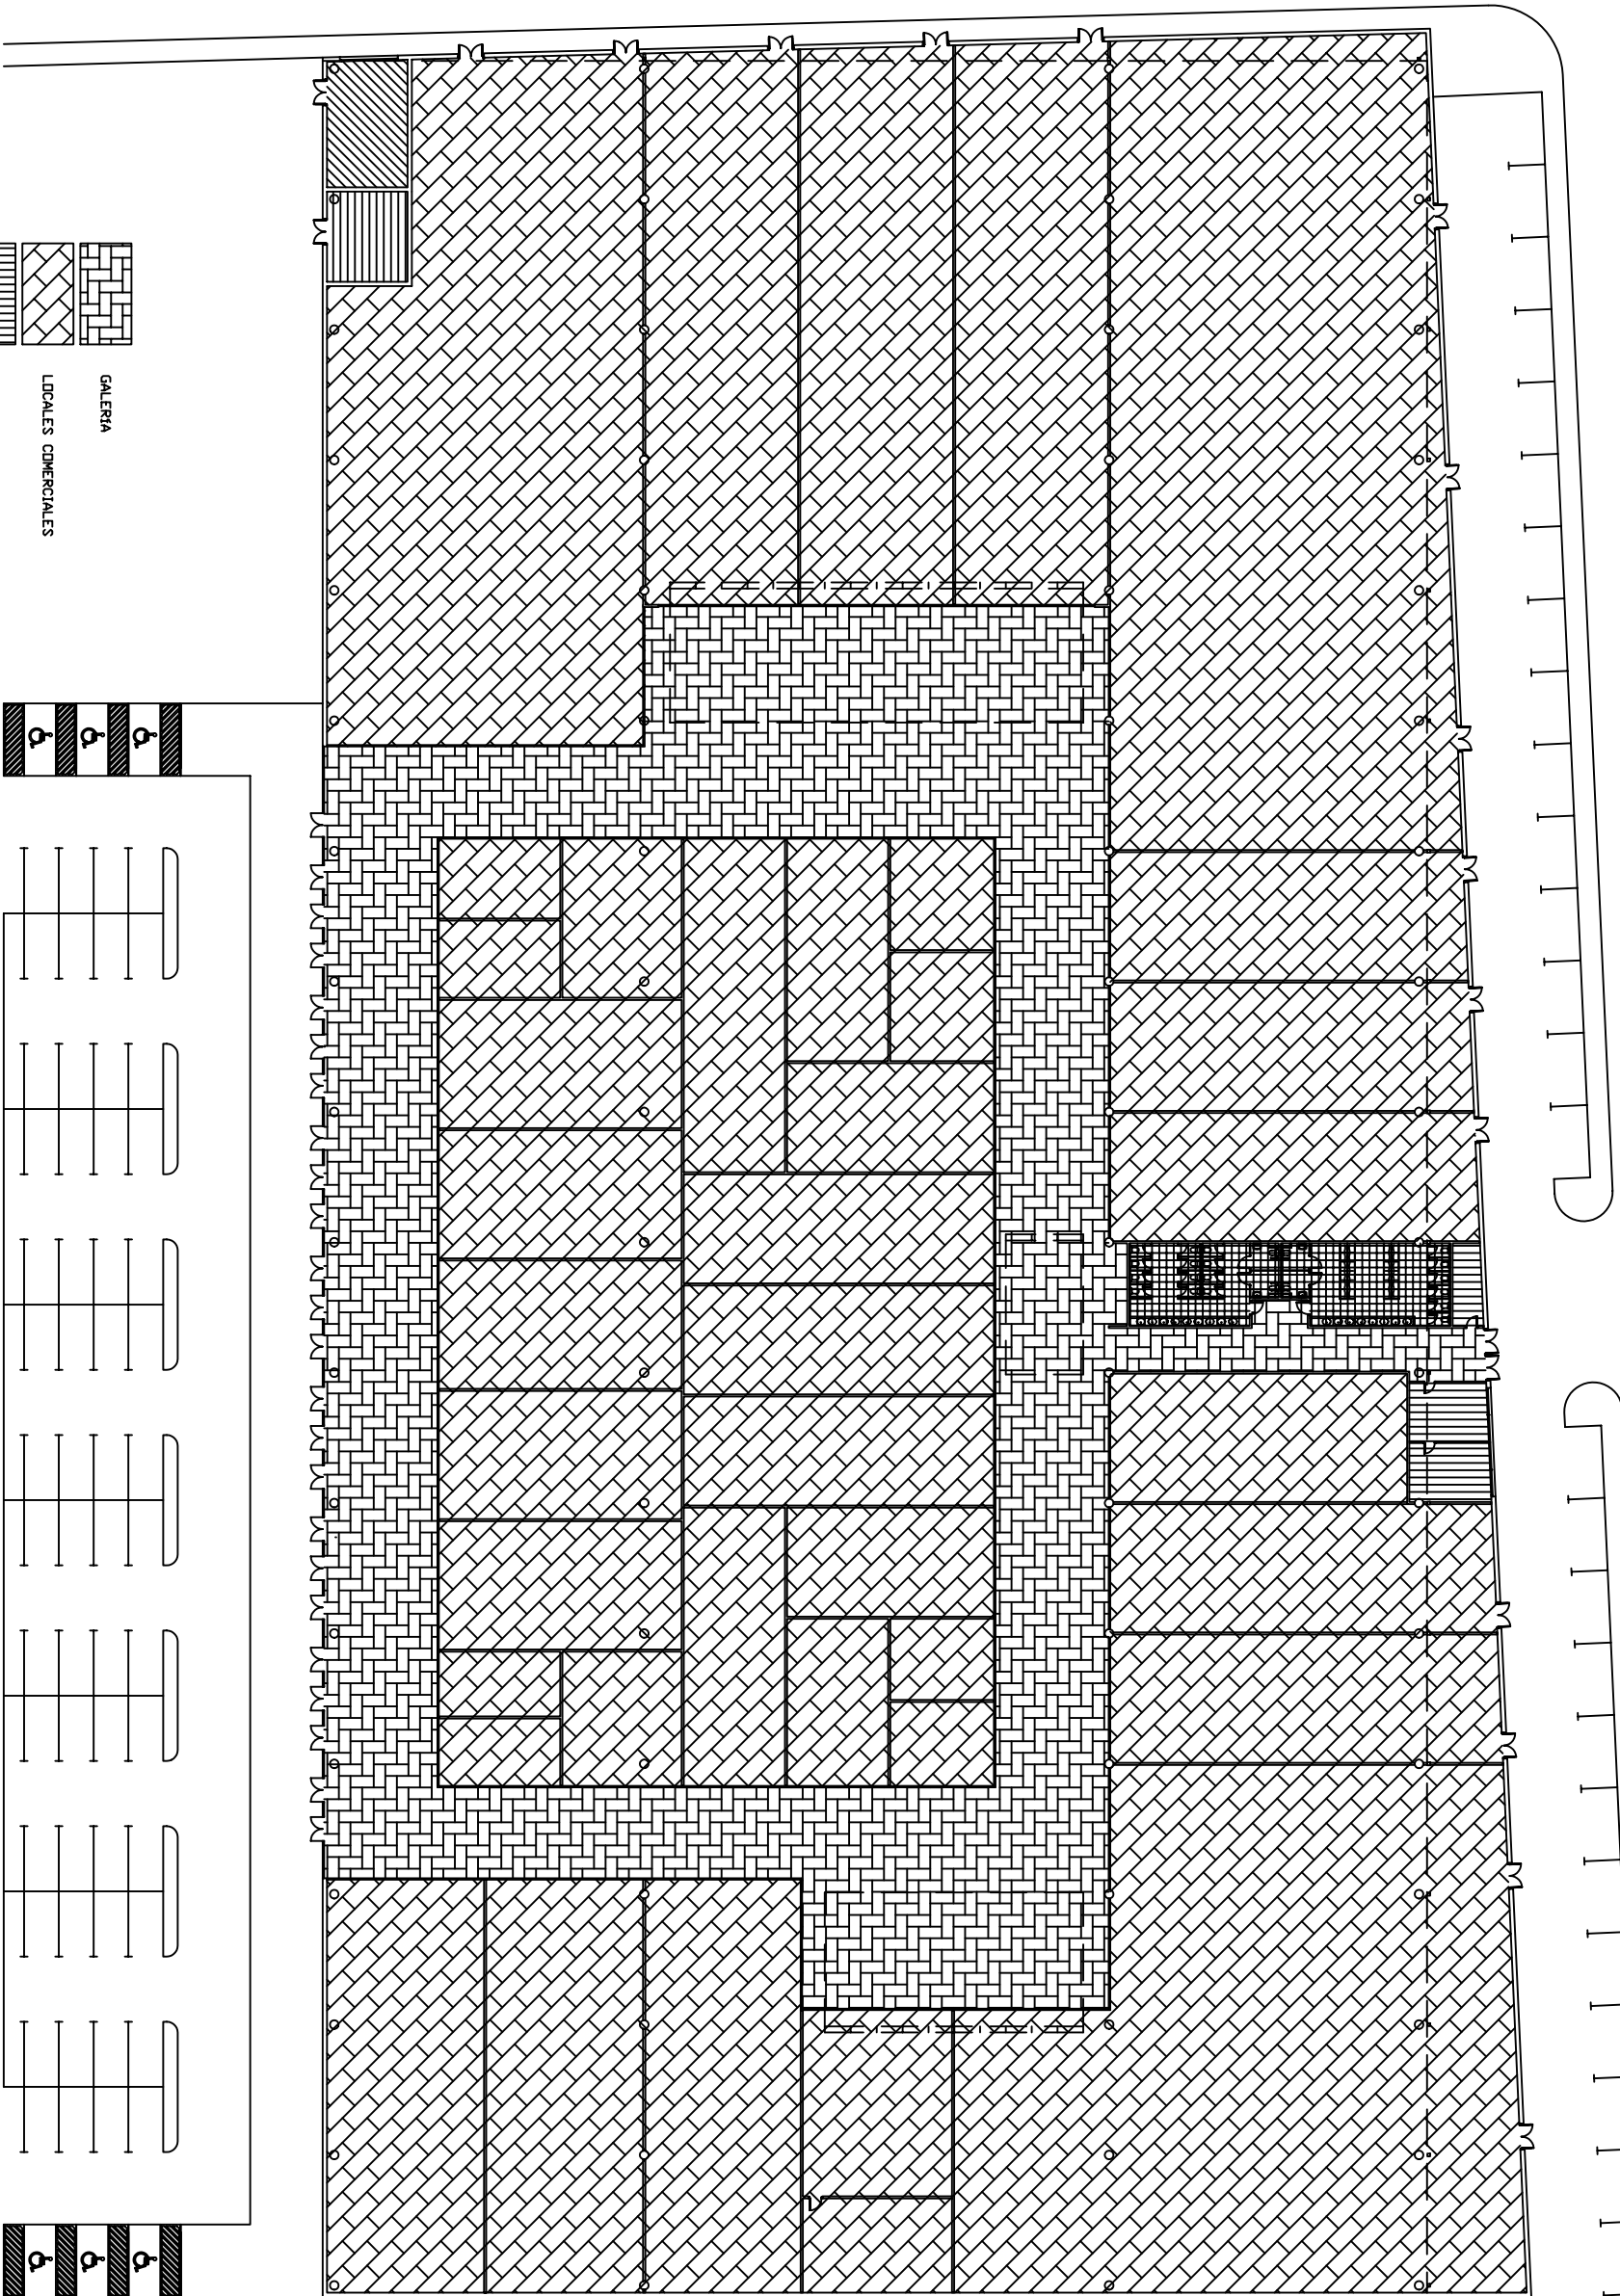

ESCUELA SUPERIOR DE INGENIEROS INDUSTRIALES DE SEVILLA
DEPARTAMENTO DE INGENIERIA QUIMICA Y AMBIENTAL

SISTEMA DE PROTECCIÓN CONTRA INCENDIOS DE UN CENTRO COMERCIAL

PLANO GRUPO: EDIFICIO

PLANO: PLANTA DE DISTRIBUCIÓN

PROYECTO FIN DE CARRERA			
PROFESOR TUTOR: D. Eduardo Sánchez Peña		ESCALA 1:500	COTAS EN METROS
ALUMNO: Juana María Morillo Rojas		JULIO DE 2008	