

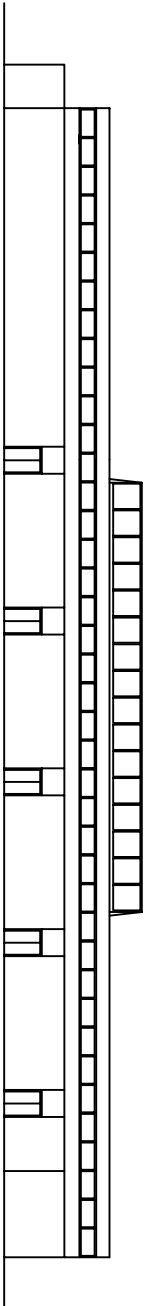


ALZADO A

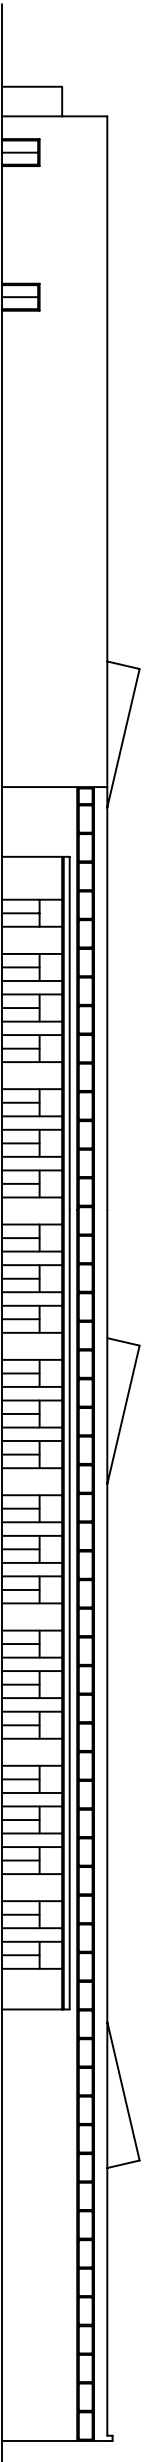

ALZADO B

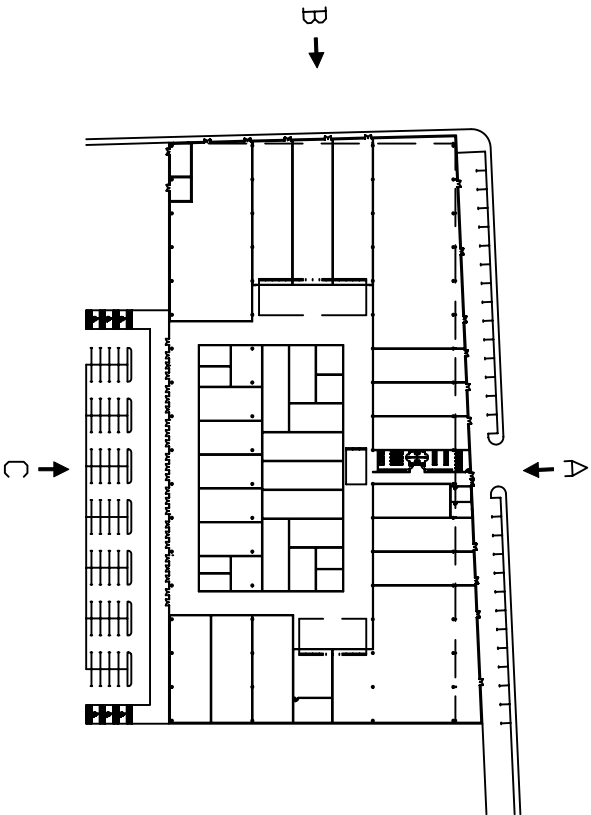

ALZADO C

ESCUELA SUPERIOR DE INGENIEROS INDUSTRIALES DE SEVILLA
DEPARTAMENTO DE INGENIERÍA QUÍMICA Y AMBIENTAL

SISTEMA DE PROTECCIÓN CONTRA INCENDIOS DE UN CENTRO COMERCIAL

PLANO GRUPO: EDIFICIO

PLANO: ALZADOS

2.3

PROYECTO FIN DE CARRERA		ESCALA 1:500	COTAS EN METROS	
PROFESOR TUTOR: D. Eduardo Sánchez Peña				
ALUMNO: Juana María Morillo Rojas		JULIO DE 2008		