




SECCION A

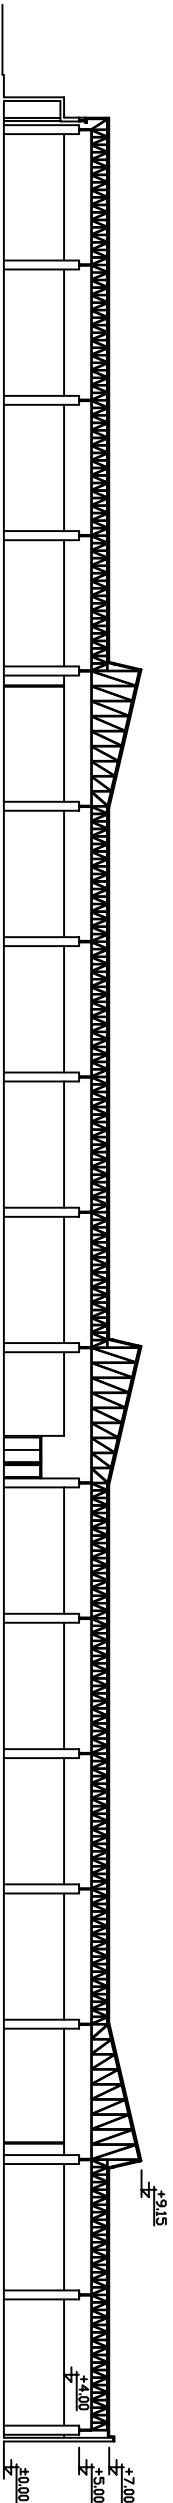


SECCION B

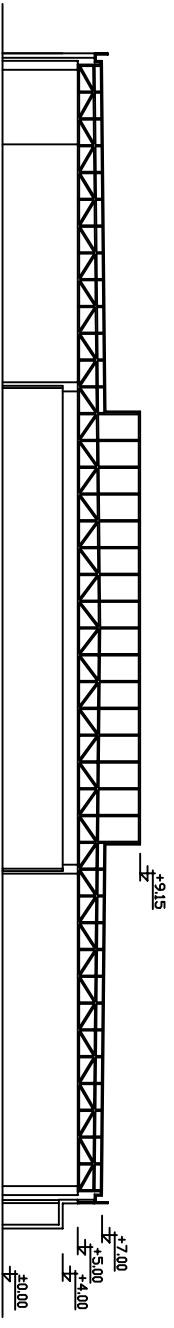

SECCION C

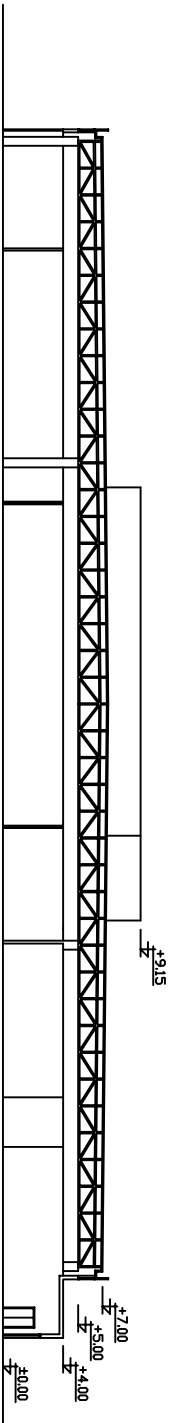

SECCION D

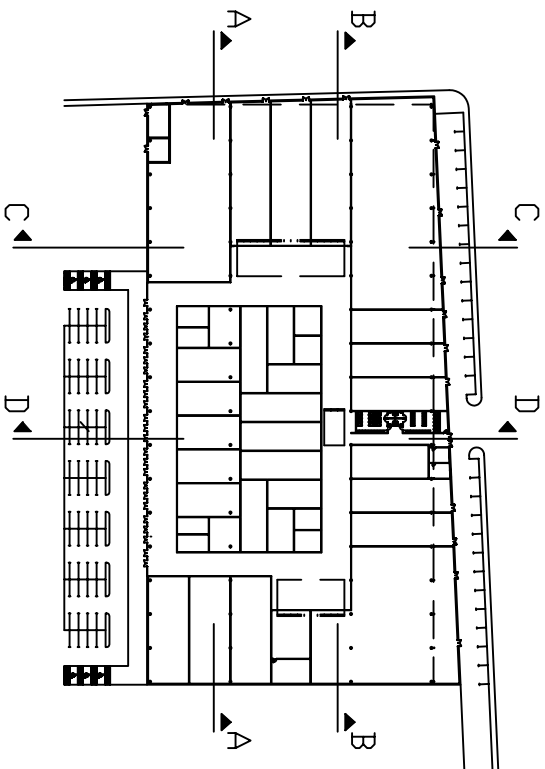

ESCUELA SUPERIOR DE INGENIEROS INDUSTRIALES DE SEVILLA			
DEPARTAMENTO DE INGENIERÍA QUÍMICA Y AMBIENTAL			
SISTEMA DE PROTECCIÓN CONTRA INCENDIOS DE UN CENTRO COMERCIAL			
PLANO GRUPO: EDIFICIO			
PLANO: SECCIONES			
PROYECTO FIN DE CARRERA		ESCALA 1:500	
PROFESOR TUTOR: D. Eduardo Sánchez Peña		COTAS EN METROS	
ALUMNO: Juana María Morillo Rojas		JULIO DE 2008	
			2.4