


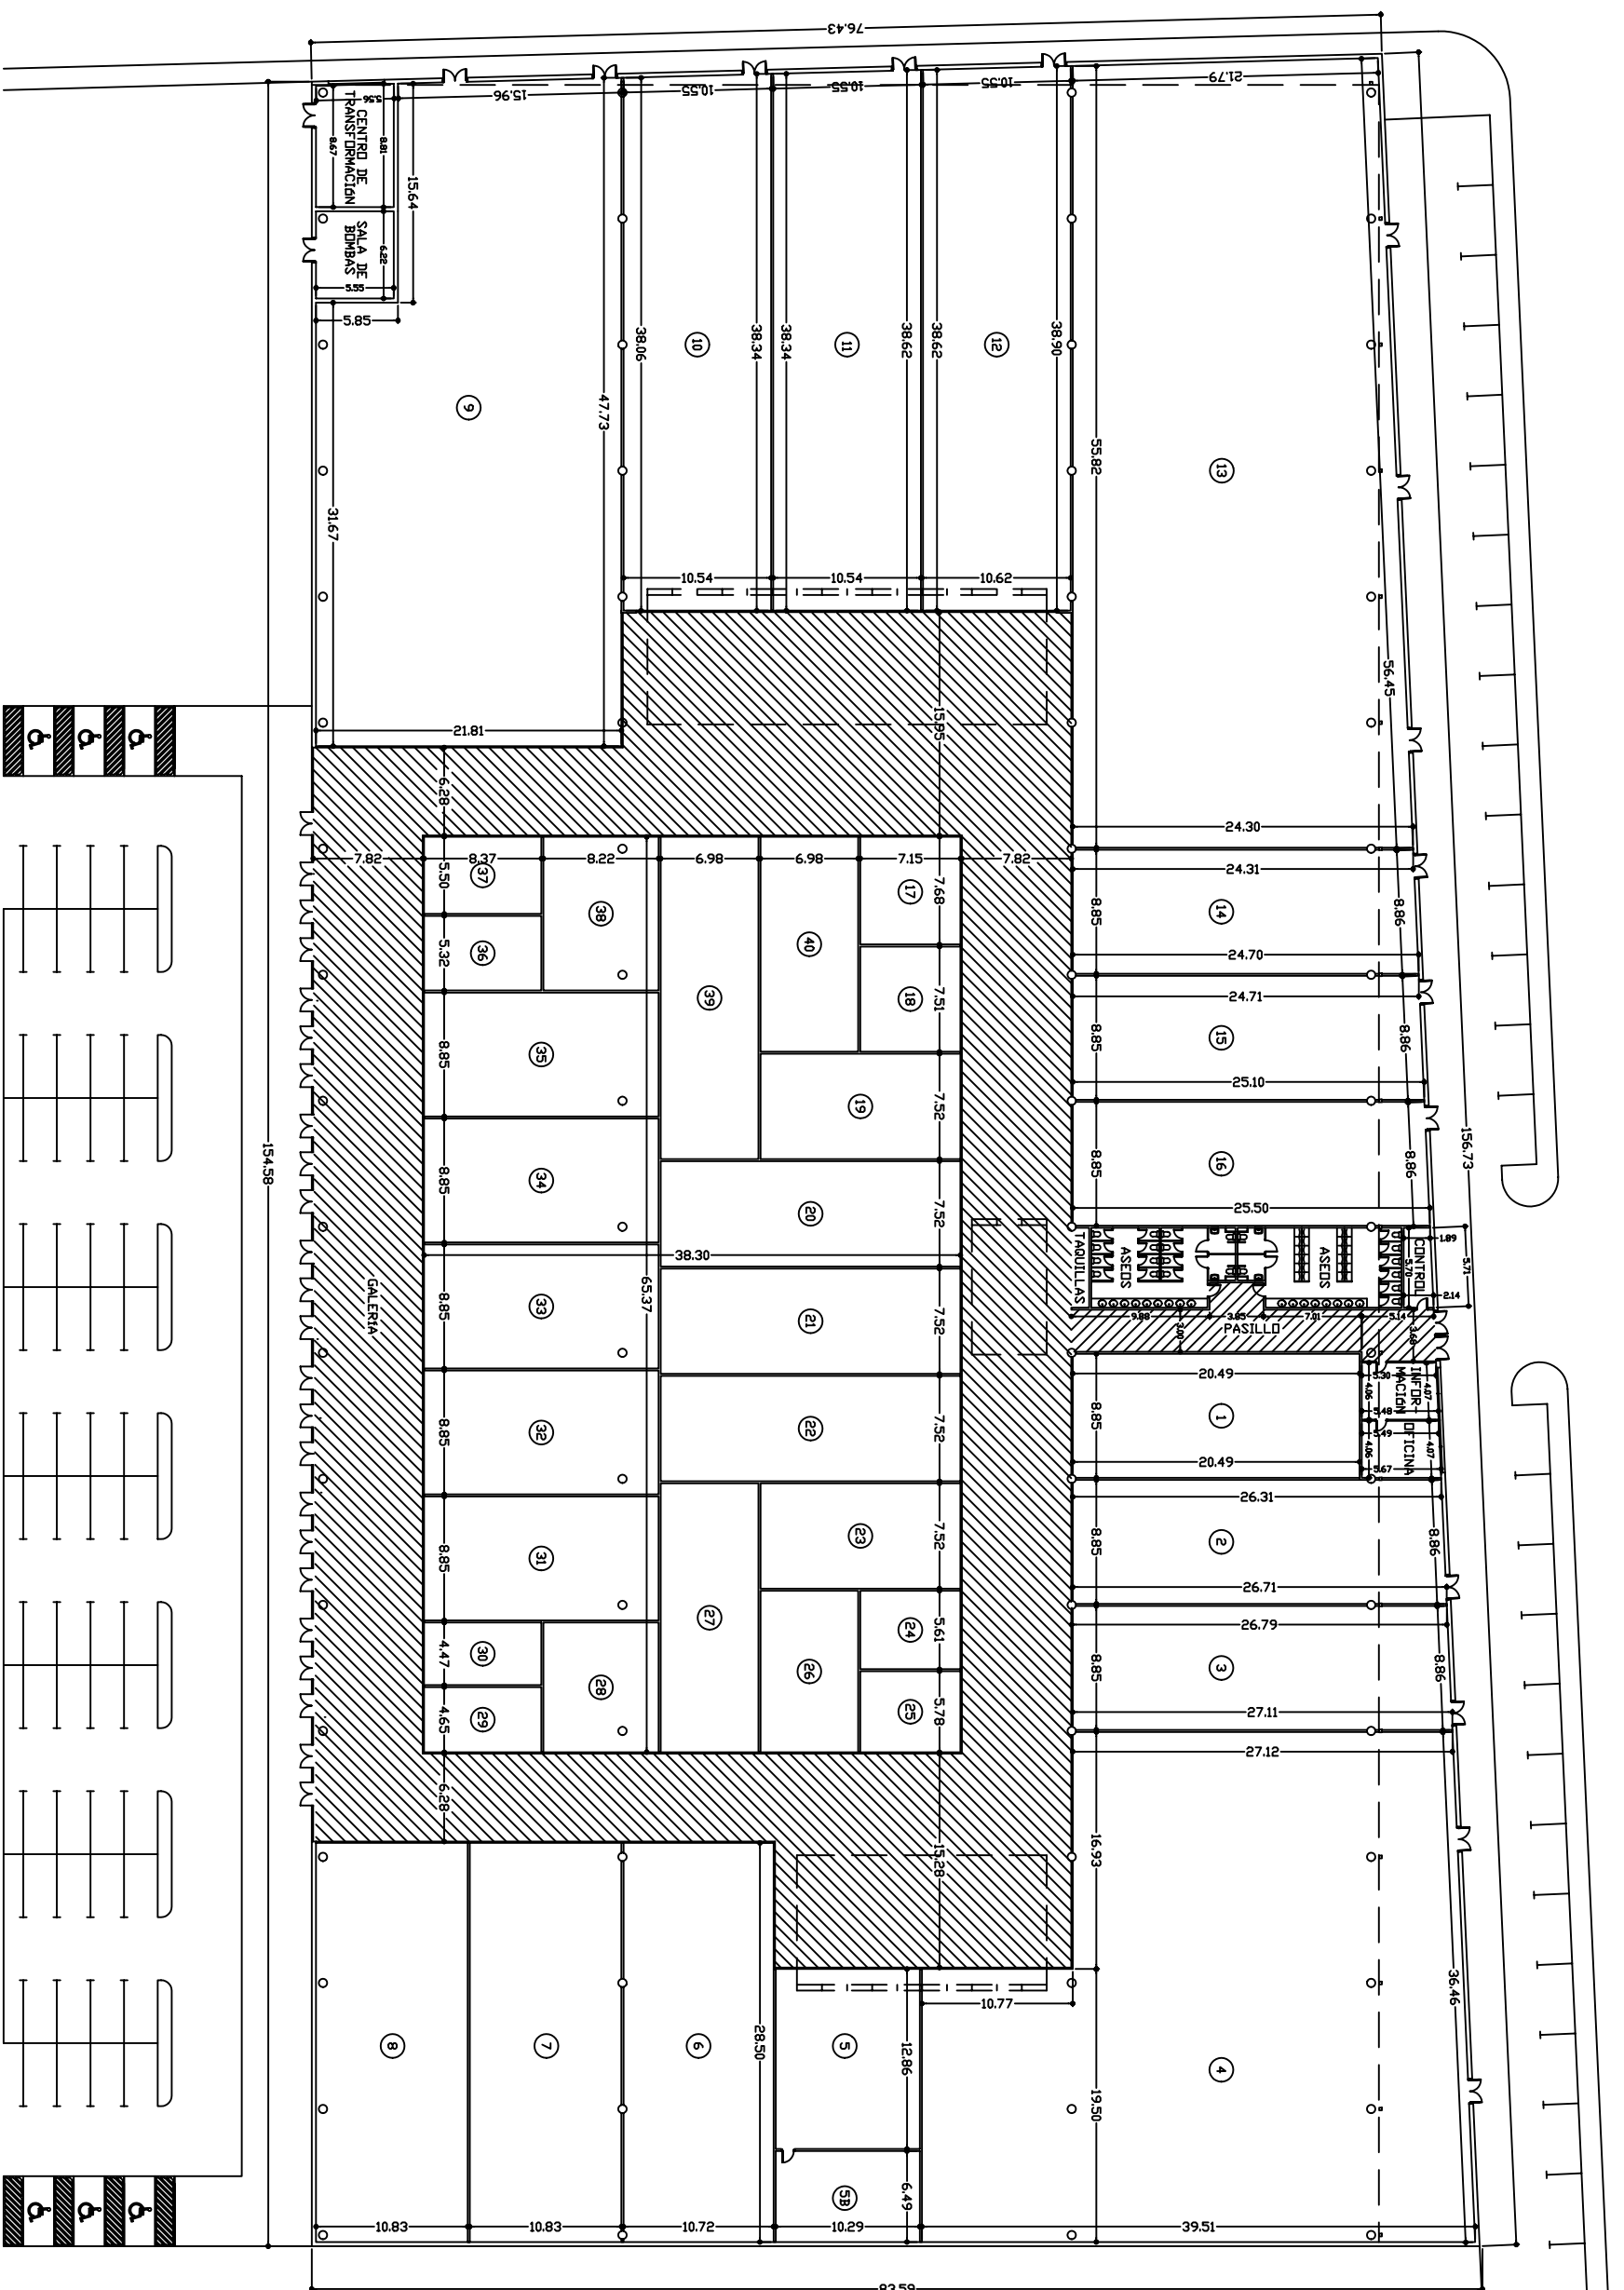

ESCUELA SUPERIOR DE INGENIEROS INDUSTRIALES DE SEVILLA
DEPARTAMENTO DE INGENIERÍA QUÍMICA Y AMBIENTAL

PLANO GRUPO: COMPARTIMENTACIÓN

PLANO: USOS Y DIMENSIONES DEL EDIFICIO

PROYECTO FIN DE CARRERA
PROFESOR TUTOR: D. Eduardo Sánchez Peña
ALUMNO: Juana María Morillo Rojas

500

COTAS EN METROS

JULIO DE 2008