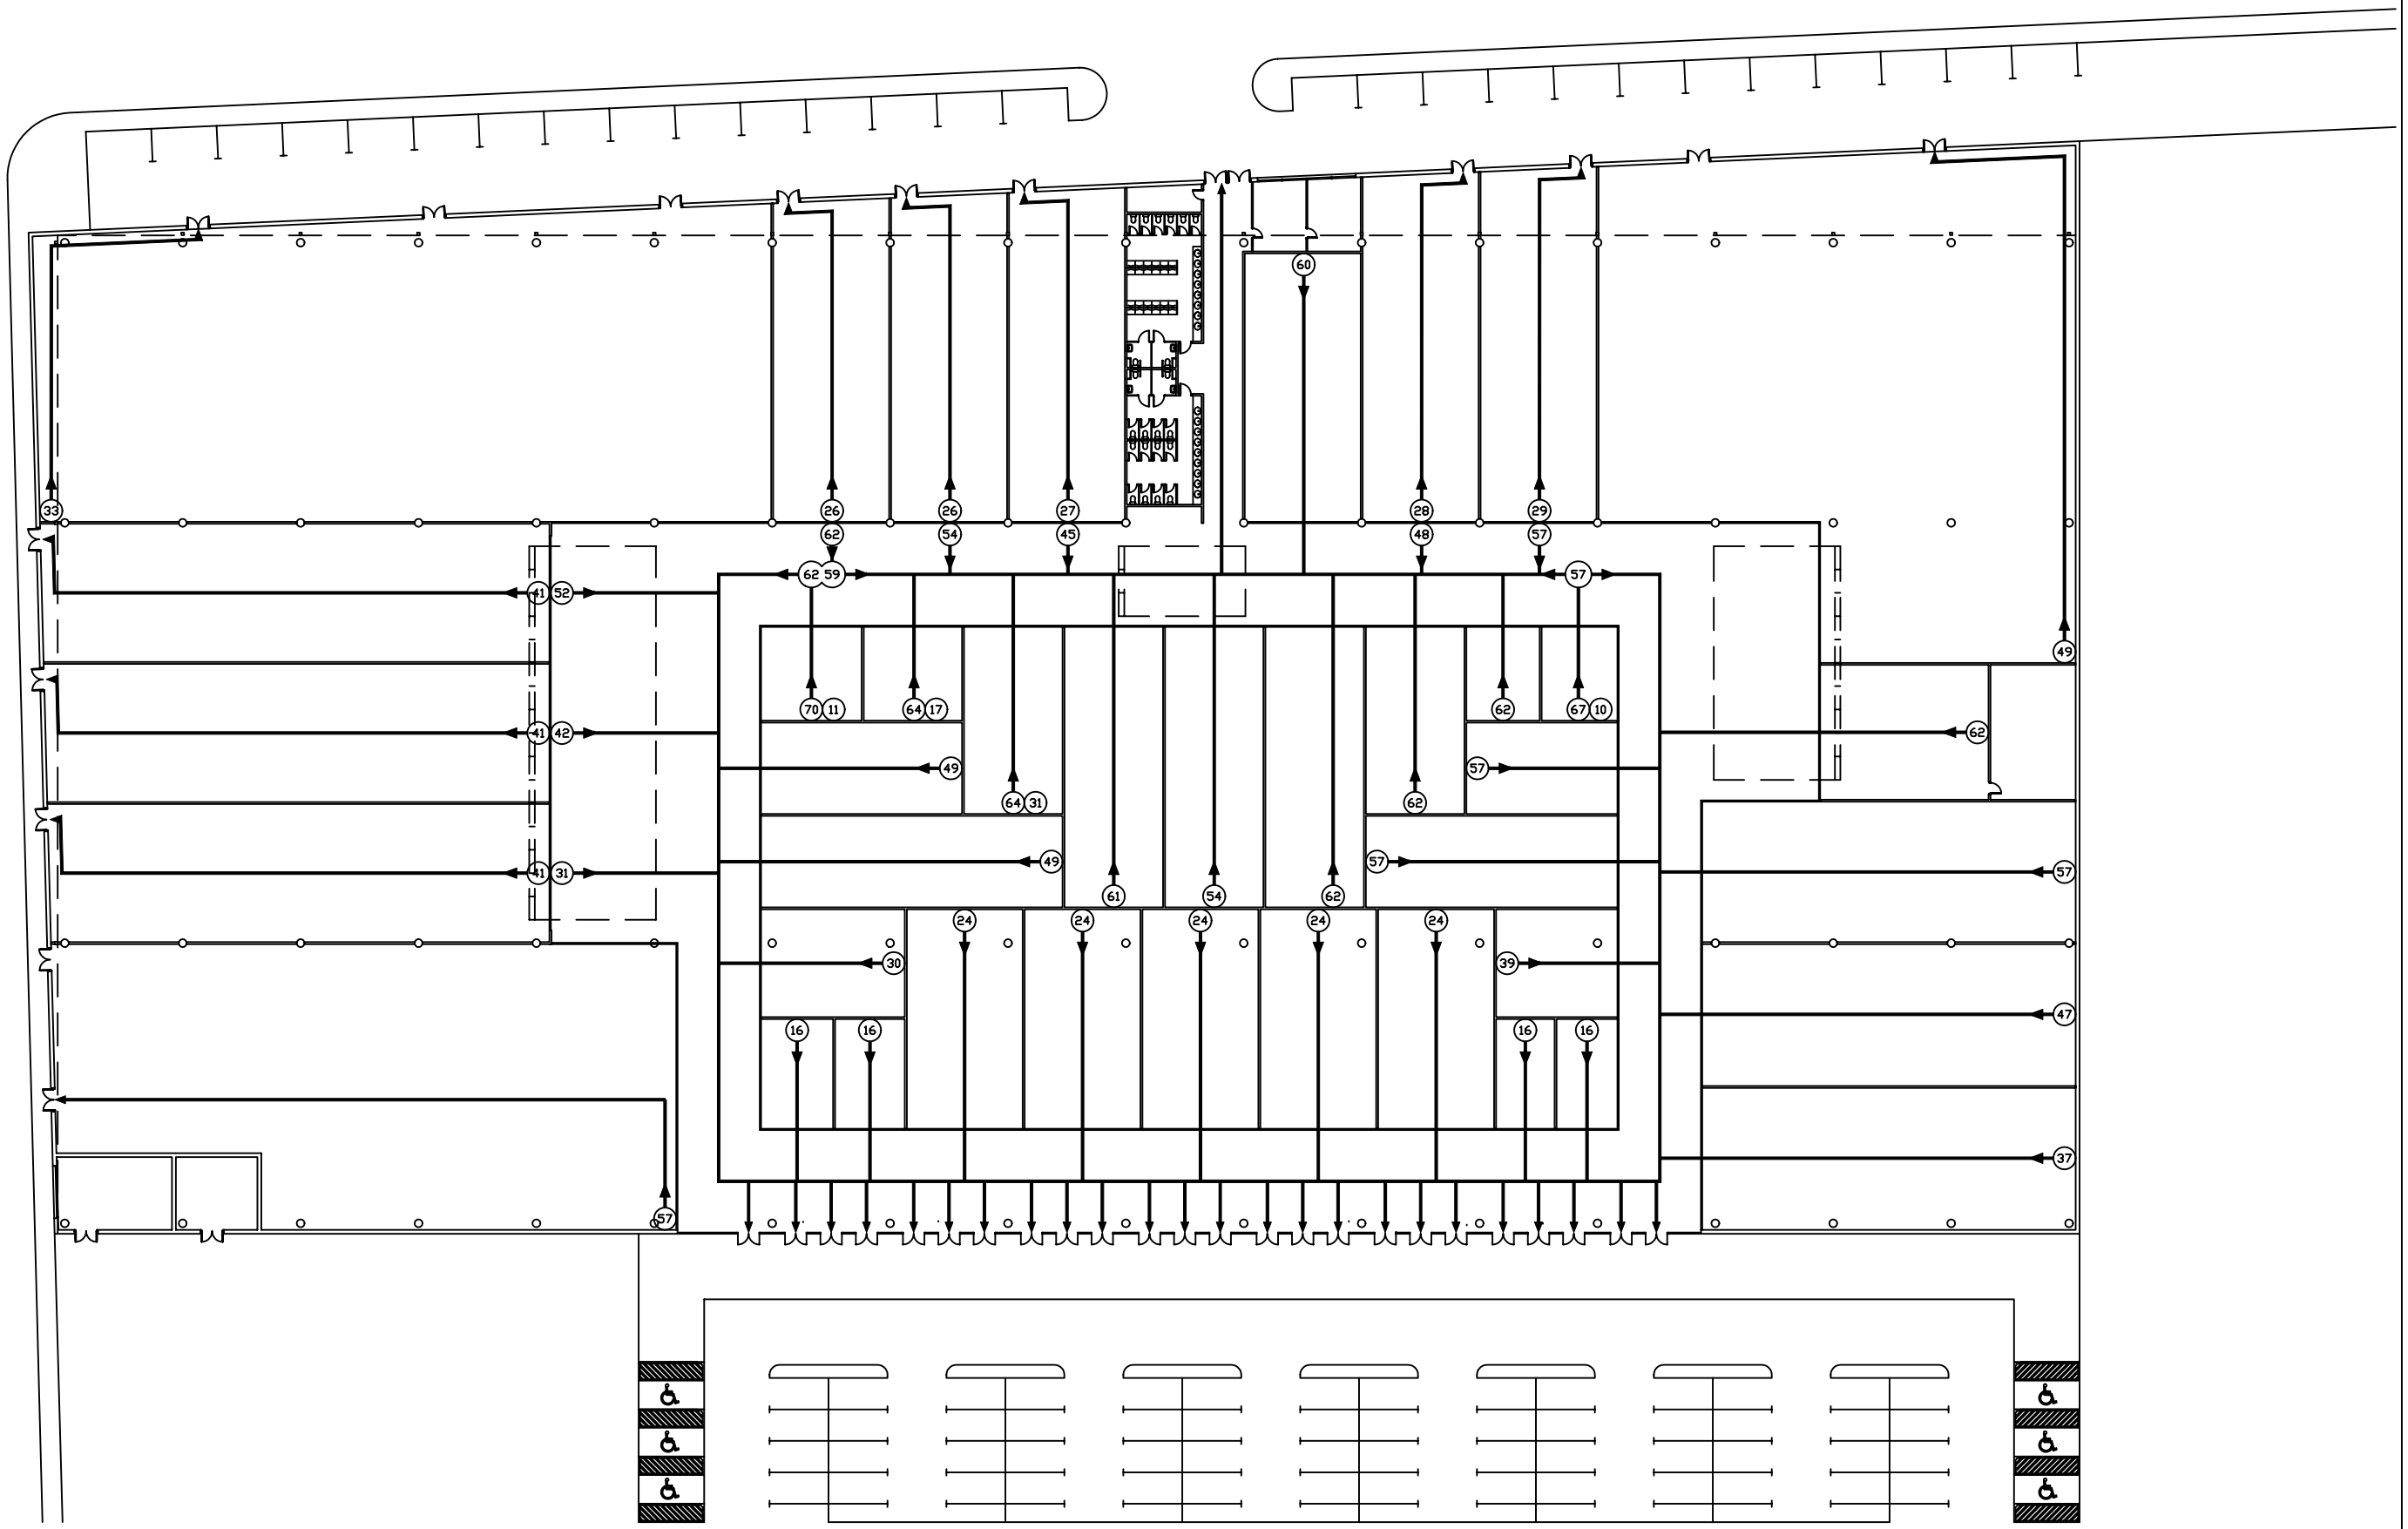

RECORRIDO DE EVACUACIÓN: SENTIDO

57 LONGITUD DEL RECORRIDO DE EVACUACIÓN

64 21 LONGITUD DEL RECORRIDO DE EVACUACIÓN: DIRECTO/ALTERNATIVO

ESCUELA SUPERIOR DE INGENIEROS INDUSTRIALES DE SEVILLA
DEPARTAMENTO DE INGENIERÍA QUÍMICA Y AMBIENTAL

SISTEMA DE PROTECCIÓN CONTRA INCENDIOS DE UN CENTRO COMERCIAL

PLANO GRUPO: COMPARTIMENTACIÓN

PLANO: EVACUACIÓN

3.2

PROYECTO FIN DE CARRERA PROFESOR TUTOR: D. Eduardo Sánchez Peña ALUMNO: Juana María Morillo Rojas	ESCALA 1:500	COTAS EN METROS	
	JULIO DE 2008		