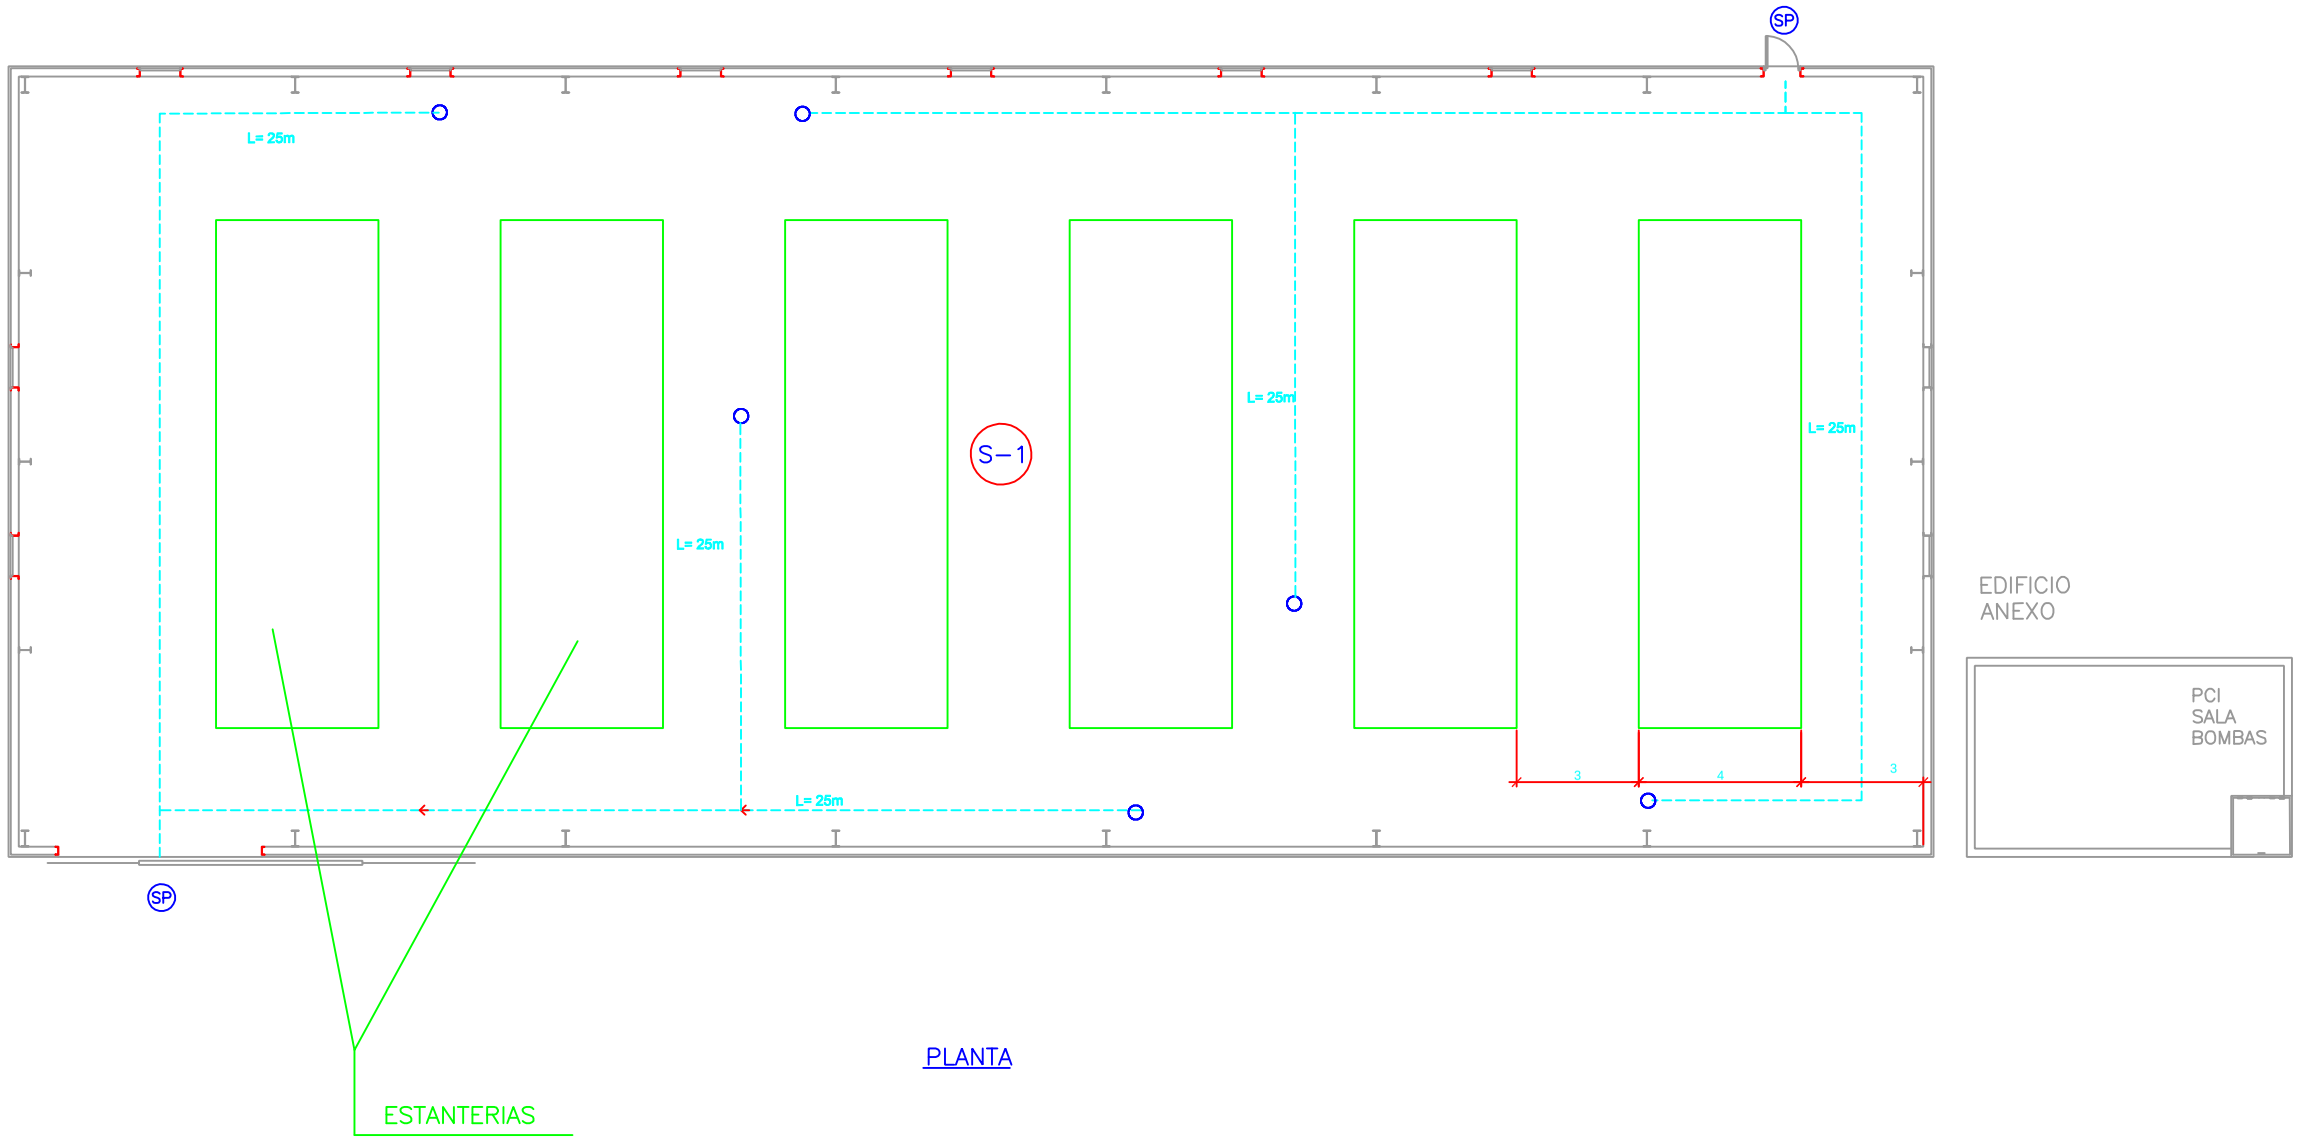

PLANTA

LEYENDA

- ORIGEN DE EVACUACIÓN
- RECORRIDO DE EVACUACIÓN
- SALIDA DE PLANTA
- PULSADOR DE EMERGENCIA
- CENTRAL DE INCENDIOS
- SIRENA DE ALARMA DE INCENDIOS
- TUBO PVC 25MM EN PARED

	Dibujado	Comprobado	Ingeniera Autor del Proyecto	Revision
Fecha:	20-6-2008	20-6-2008		0
Nombre:	E.M.O.	E.M.O.	Estefanía Martos Ordóñez	

Encargo
PROYECTO DE PROTECCION CONTRA INCENDIOS PARA LA ADECUACIÓN DE UNA NAVE ALMACEN EXISTENTE EN UNA CENTRAL DE CICLO COMBINADO

Título
Sectorización. Recorridos de evacuación

Plano nº: 1 | Escala A3: 1/100

FORMATO DIN A1