


PLANTA

**LEYENDA**

	PULSADOR DE EMERGENCIA
	CENTRAL DE INCENDIOS
	SIRENA DE ALARMA DE INCENDIOS
	TUBO PVC 25MM EN PARED
	DETECTORES DE HUMO
	MODULO DE SALIDA
	MODULO DE ENTRADA/SALIDA

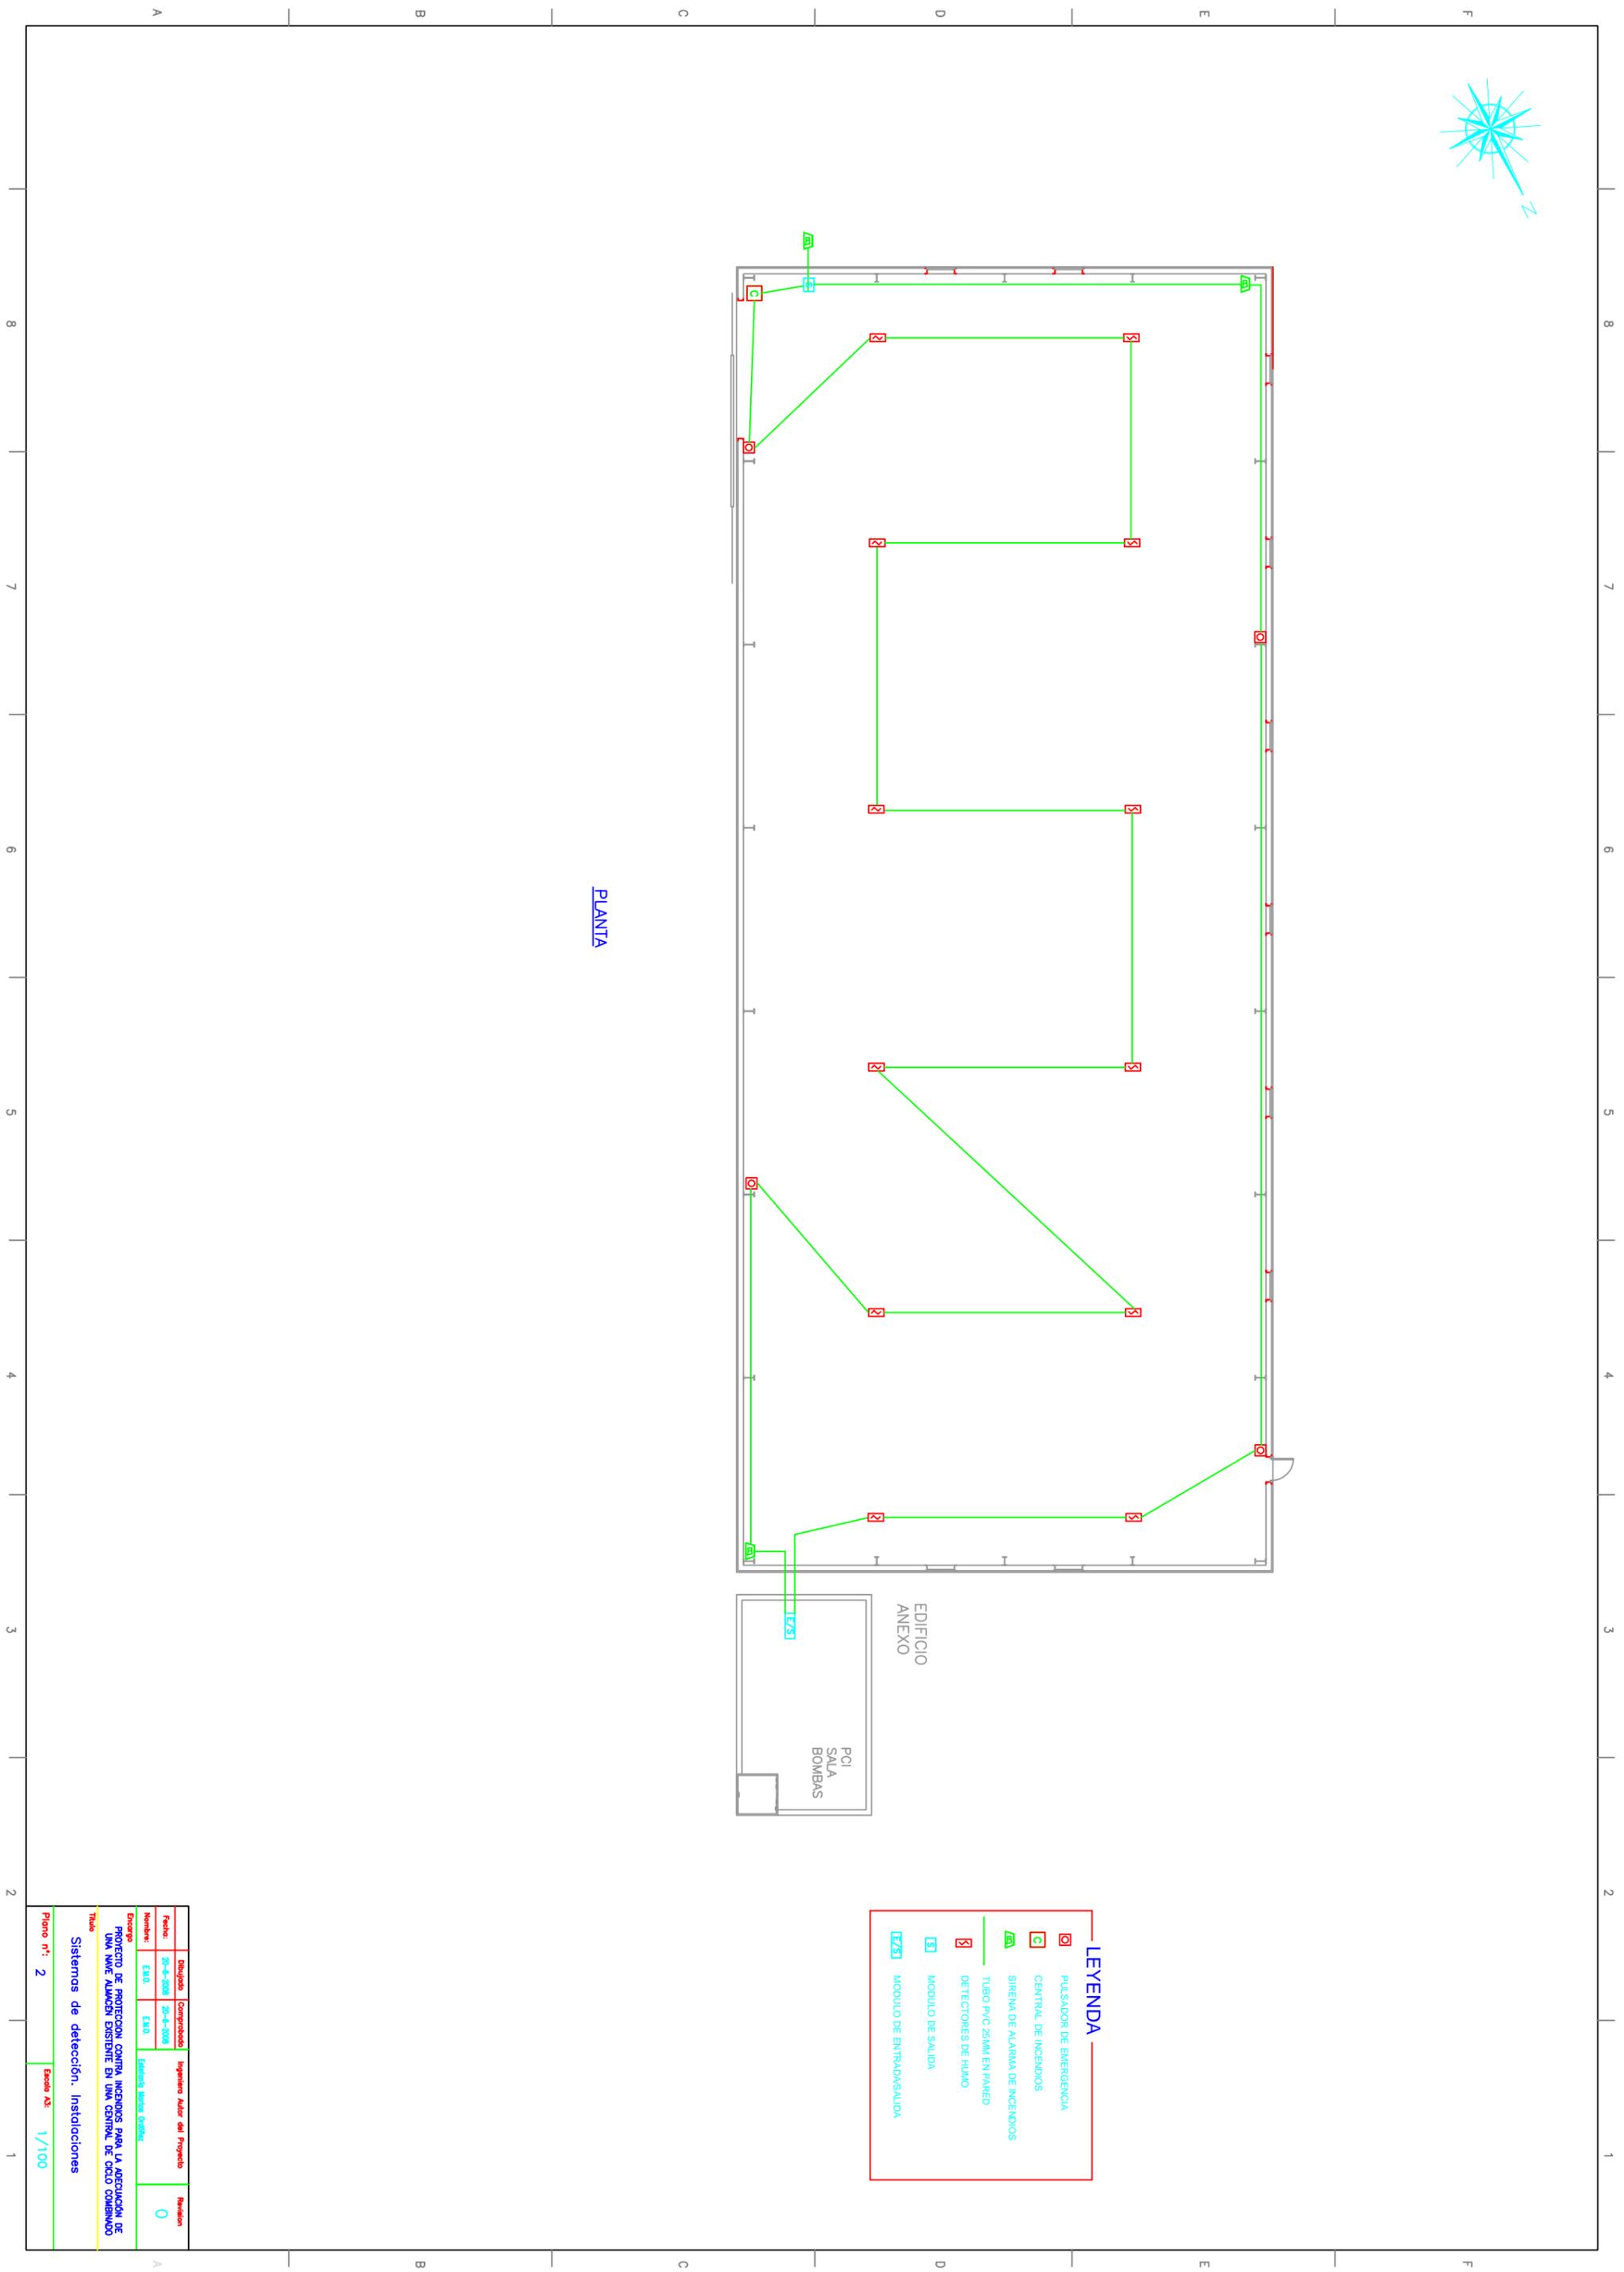

<b>Dibujado</b>	<b>Comprobado</b>	<b>Inspector Auctor del Proyecto</b>	<b>Revision</b>
Fecha: 20-4-2018	Fecha: 20-4-2018	Estado: <i>Verde Online</i>	0
Nombre: E.M.O.	Nombre: E.M.O.		
<b>Título</b>			
Proyecto de protección contra incendios para la adecuación de una nave almacén existente en una central de ciclo combinado			
<b>Sistemas de detección. Instalaciones</b>			
Plano n.º: 2		Escala: A3: 1/100	