


ESQUEMA DE PRINCIPIO DE DETECCIÓN

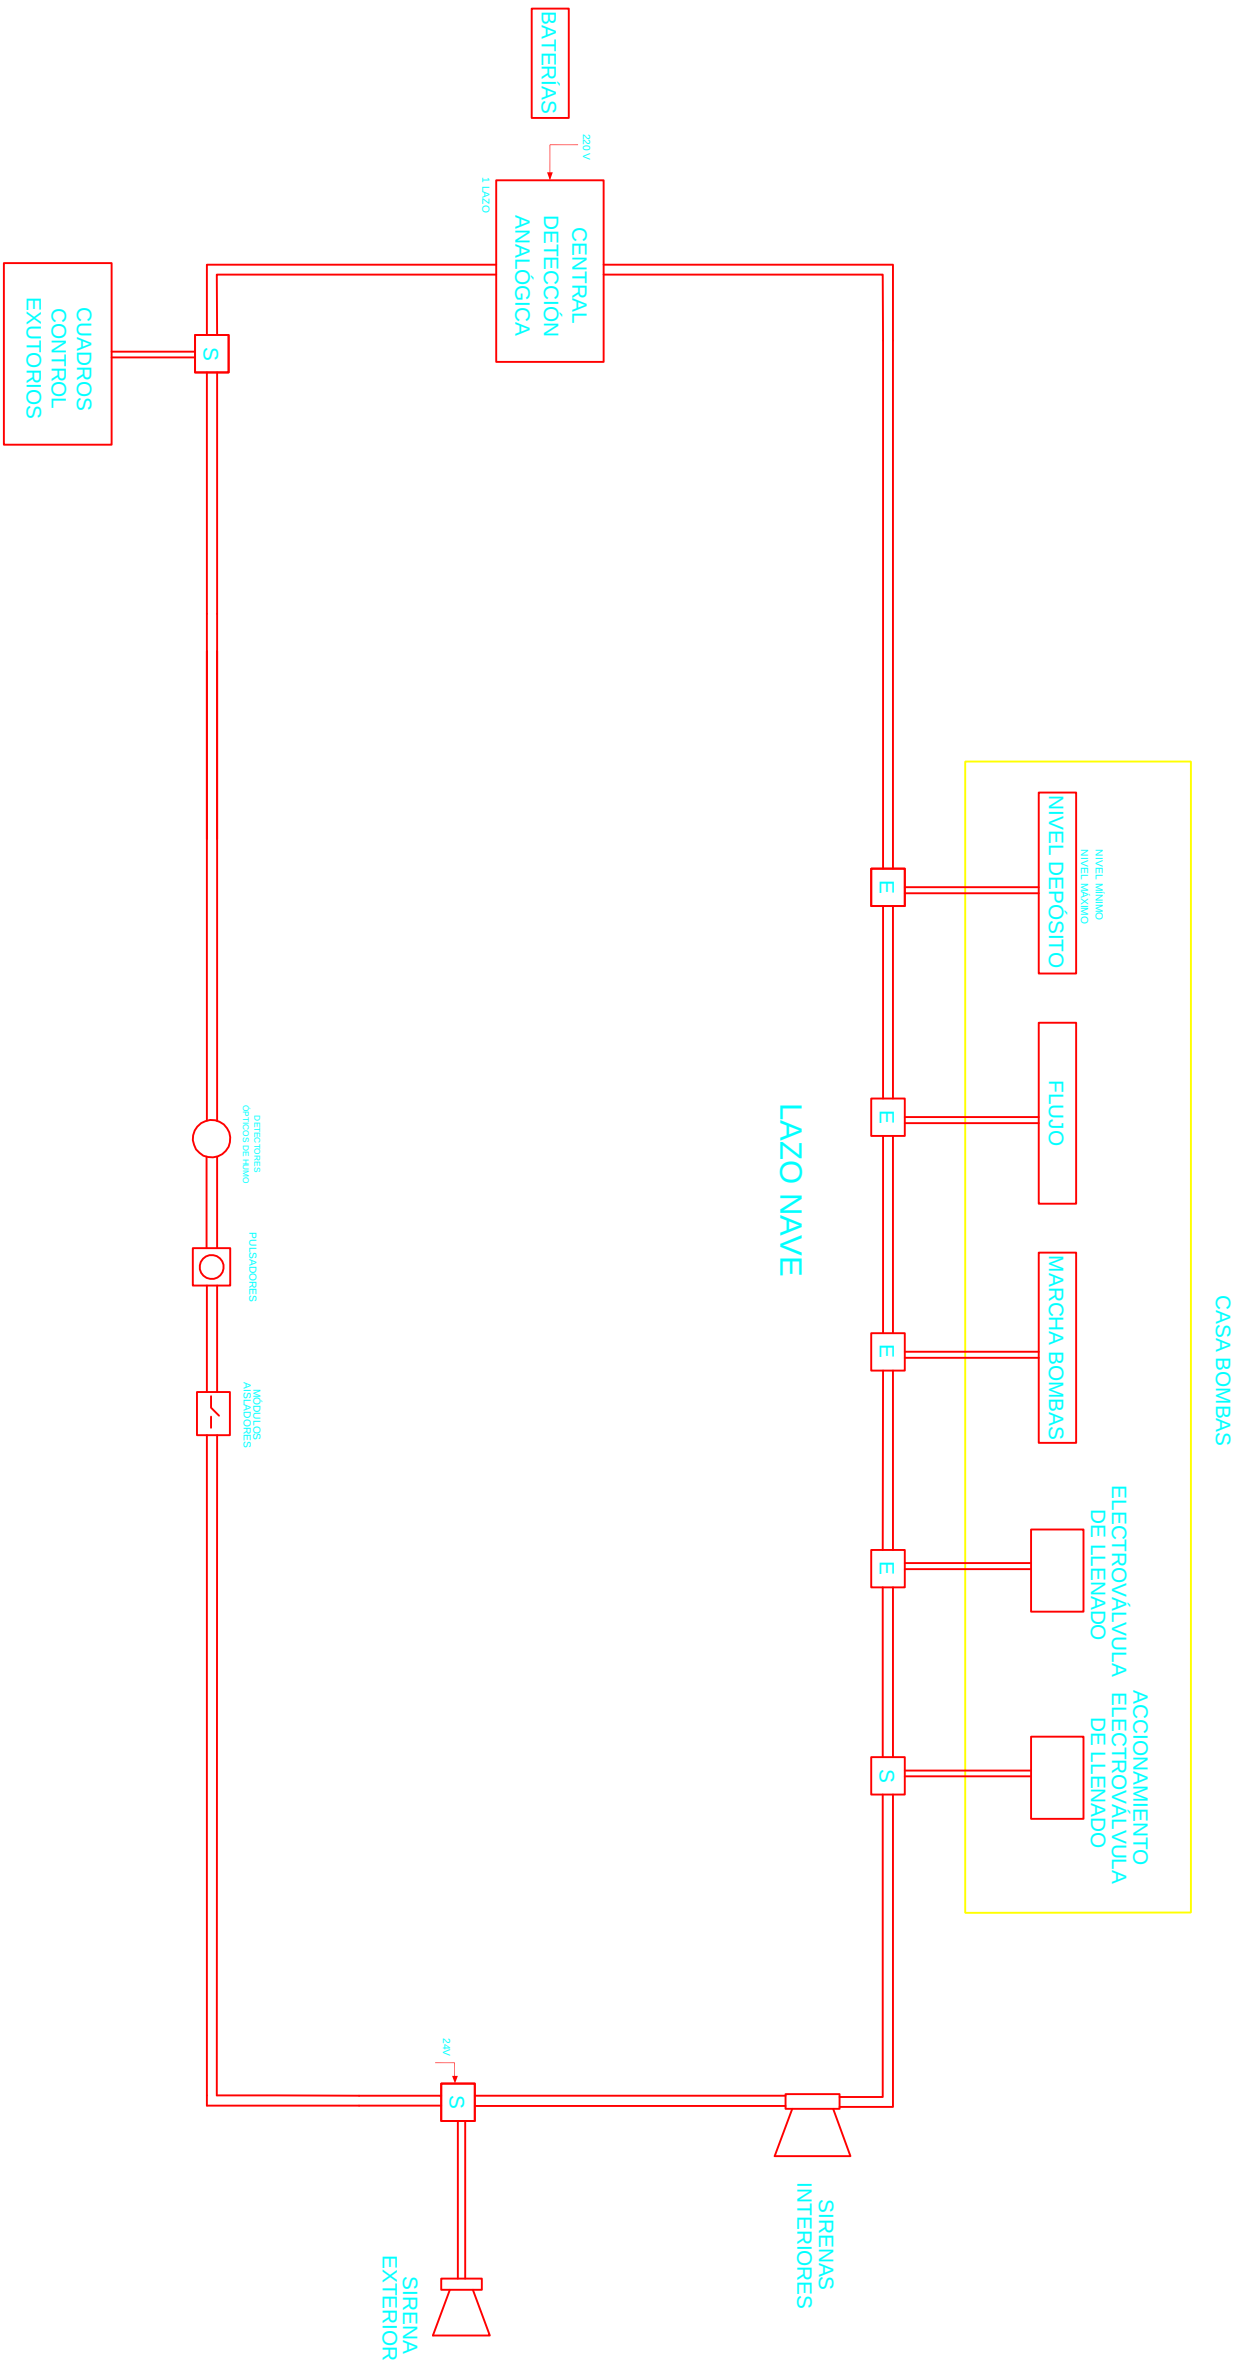

	Dibujado	Comprobado	Ingeniero Autor del Proyecto	Revisión
Fecha:	20-4-2008	20-4-2008		0
Nombre:	E.M.O.	E.M.O.	Esteban Torres Ordóñez	
Escopo	PROYECTO DE PROTECCION CONTRA INCENDIOS PARA LA ADECUACION DE UNA NAVE ALMACÉN EXISTENTE EN UNA CENTRAL DE CICLO COMBINADO			
Título	Sistemas de detección. Esquema			
Plano n.º:	3	Escala As:	1/100	