


ESQUEMA GRUPO PRESION AGUA CONTRA-INCENDIOS

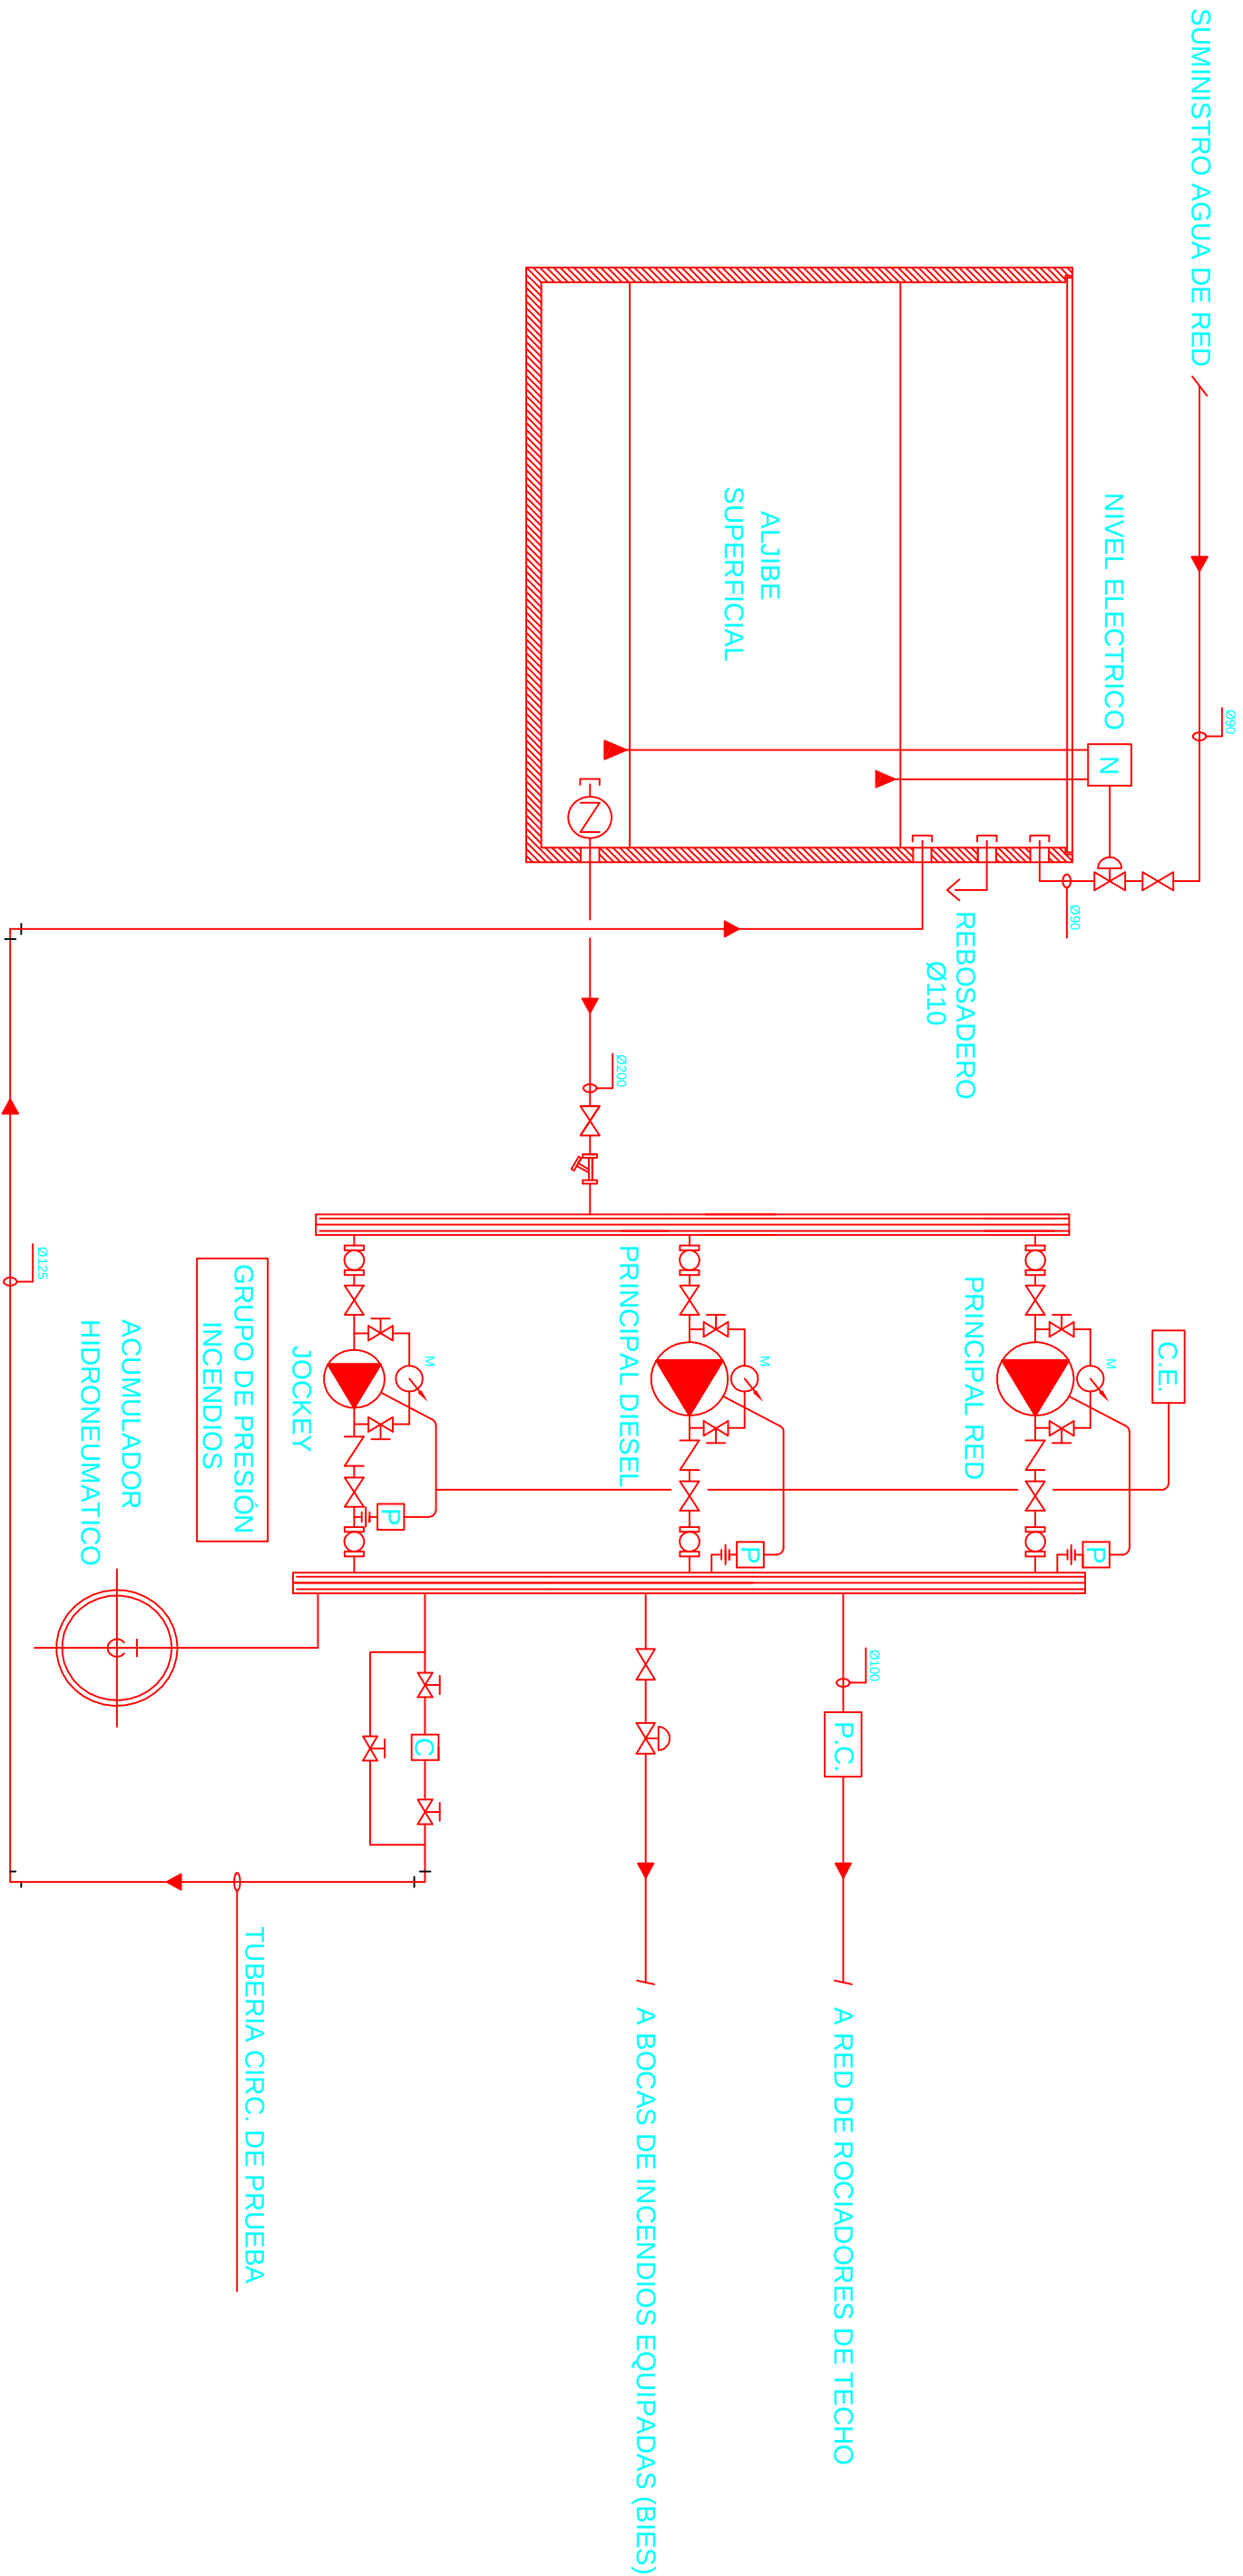

LEYENDA

- | | | | | |
|--|--------------------|-----------------------------|--|---------------|
| | C.E. | CUADRO ELECTRICO DE CONTROL | | V.V. DE PIE |
| | FILTRO | | | V.V. DE CORTE |
| | V.V. DE RETENCION | | | MANOMETRO |
| | JUNTA DE EXPANSION | | | PRESOSTATO |
| | P.C. | PUERTO DE CONTROL | | CAUDALIMETRO |

	Dibujado	Comprobado	Ingeniero Autor del Proyecto	Revisión
Fecha:	20-4-2008	20-4-2008		0
Nombre:	E.M.O.	E.M.O.	Estadío Barrio Oñate	
Encargo	PROYECTO DE PROTECCION CONTRA INCENDIOS PARA LA ADJUNCION DE UNA NME ALMACEN EXISTENTE EN UNA CENTRAL DE CICLO COMBINADO			
Título	Sistema de Extinción. Esquema			
Plano n.º:	6	Escala: A3:	1/100	