



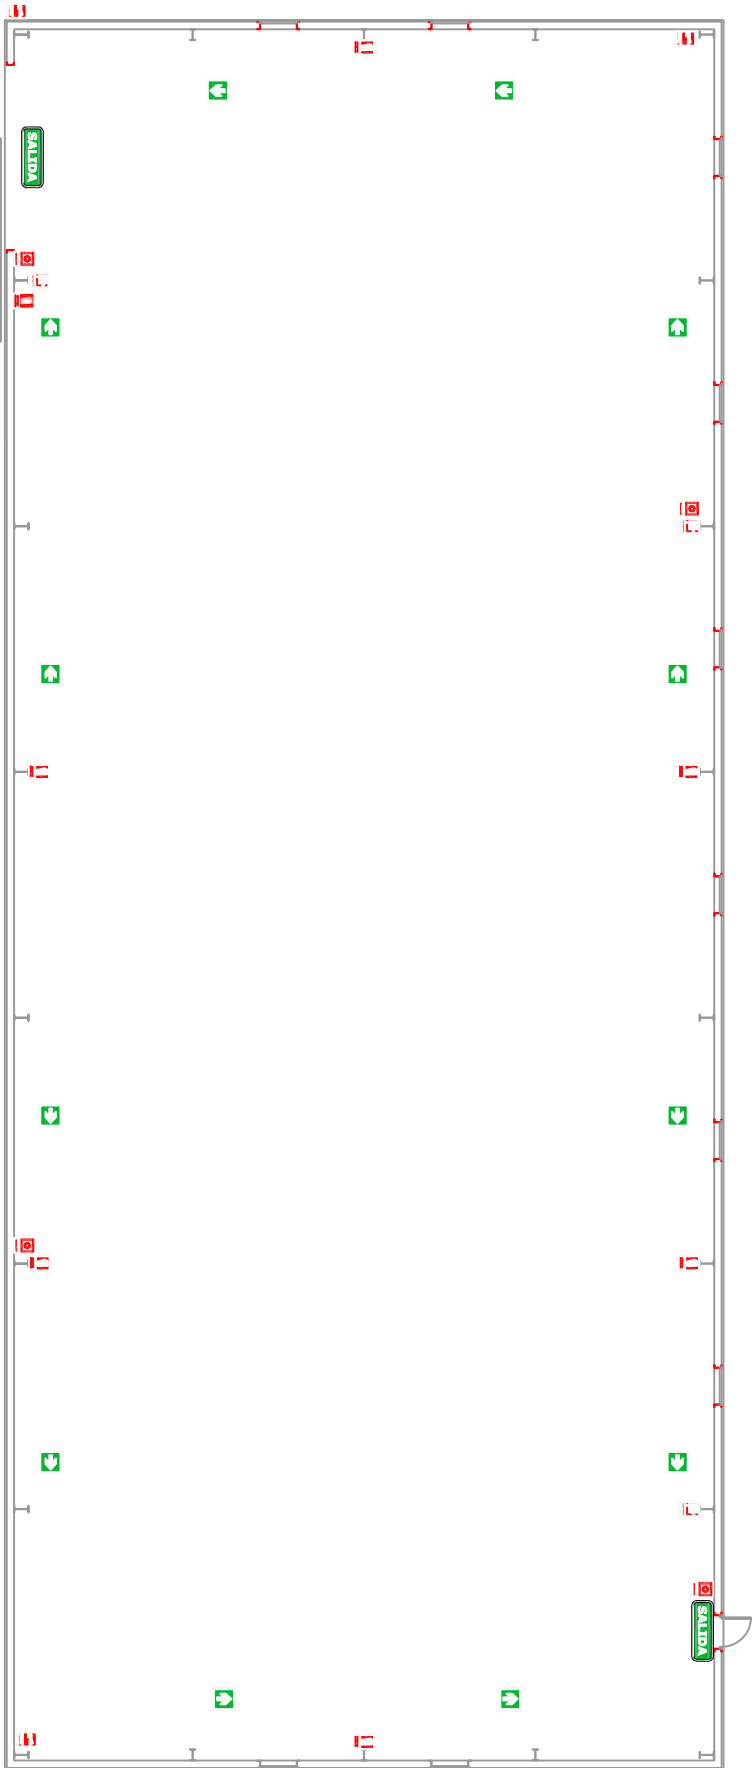

EDIFICIO ANEXO

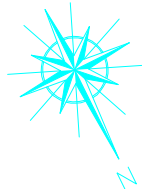

LEYENDA

SALIDA

SALIDA DE EVACUACION

RECORRIDOS DE EVACUACION

EXTINTOR MANUAL DE POLVO QUIMICO DE 6 kg.

EXTINTOR DE INCENDIO DE CO2

BOCA DE INCENDIOS EQUIPADA DE 045mm.

PULSADOR

BOCINA ALARMA DE INCENDIOS

PLANTA

	Dibujado	Comprobado	Ingeniero Autor del Proyecto	Revisión
Fecha:	20-4-2023	20-4-2023		0
Nombre:	E.M.O.	E.M.O.	Estudiante: María Ochoa	
Proyecto de Protección Contra Incendios para la adecuación de una nave almacén existente en una central de ciclo combinado				
Título				
Segelización				
Plano n°:	7	Escala AS:	1/100	