
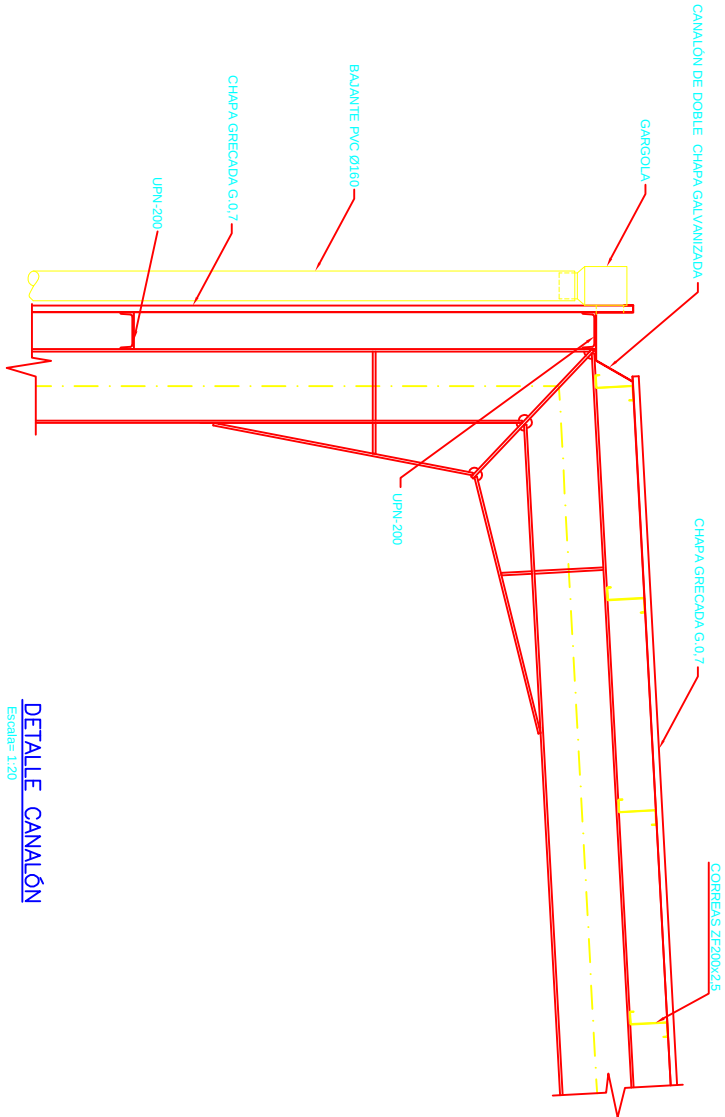
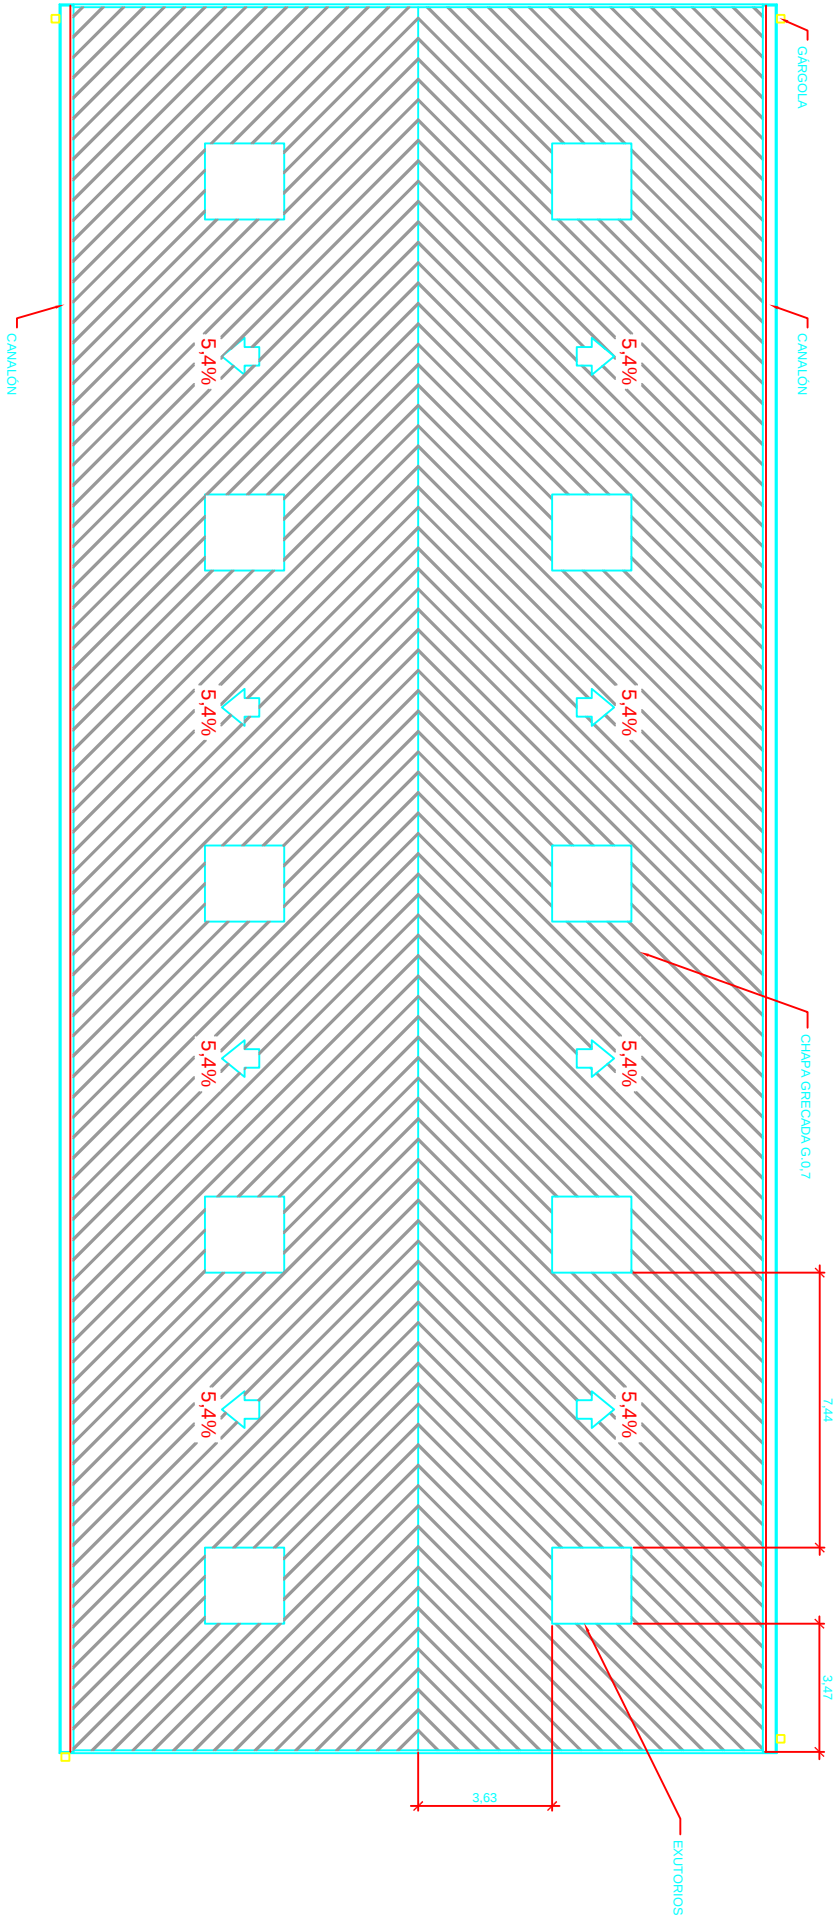


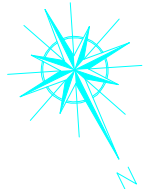

	Dibujado	Comprobado	Ingeniero Autor del Proyecto		Revisión
	20-4-2008	20-4-2008			
Nombre:	E.M.O.	E.M.O.	Estadista María Ochoa		0
PROYECTO DE PROTECCION CONTRA INCENDIOS PARA LA ADECUACION DE UNA NAVE ALMACEN EXISTENTE EN UNA CENTRAL DE CICLO COMBINADO					
Titulo					
Cubierto. Exutorios					
Plano n°:	8	Escala As:		1/100	