



FACHADA SUR

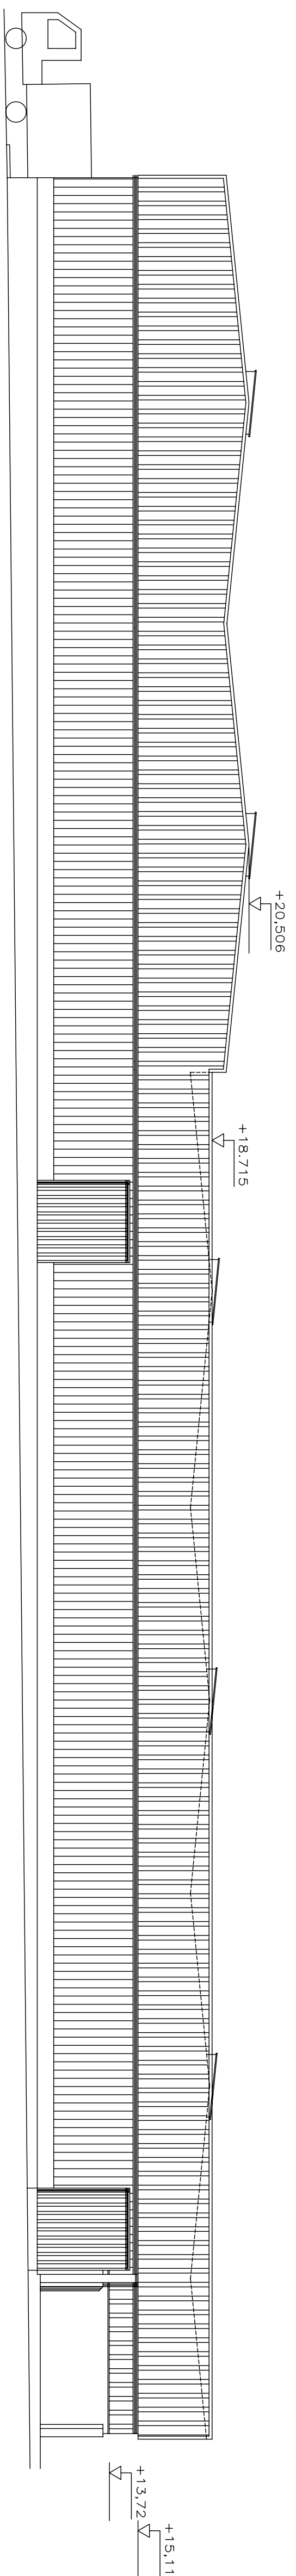

FACHADA NORTE

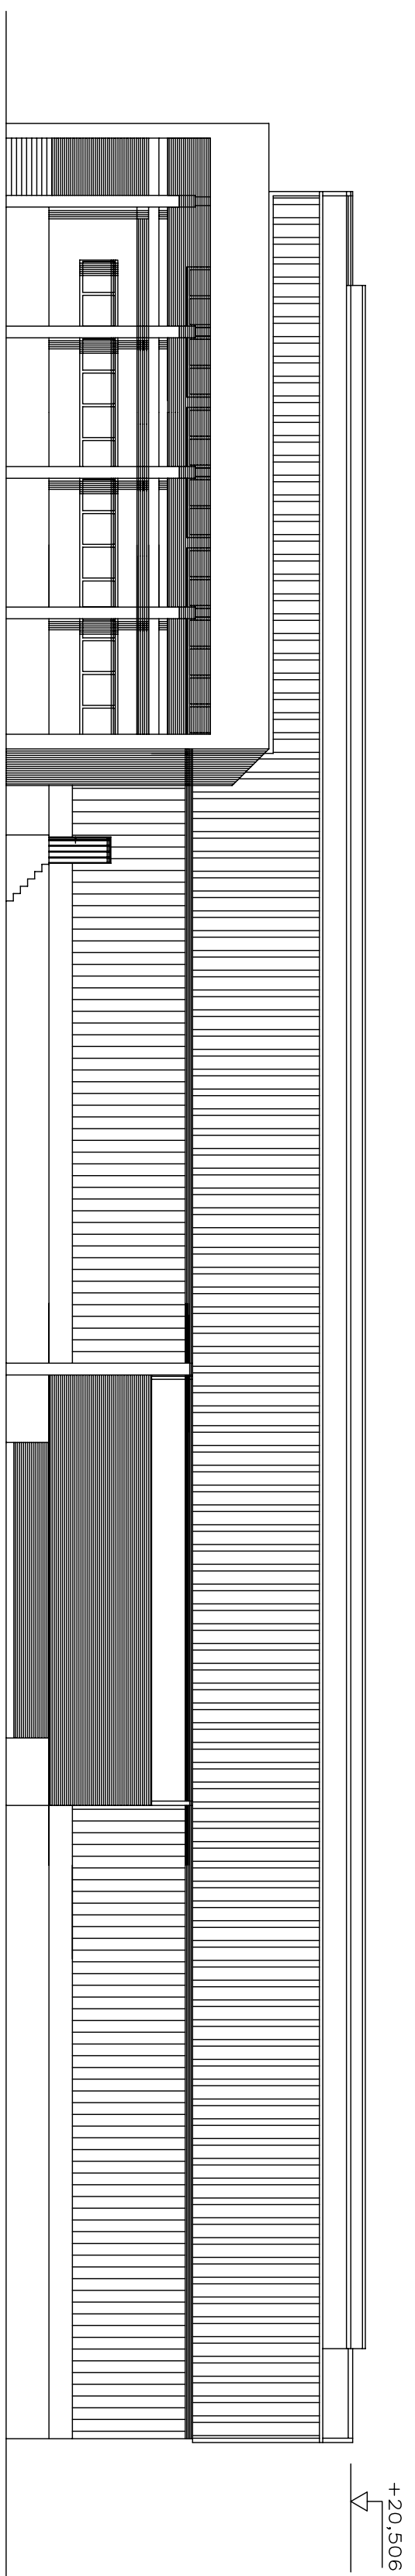

FACHADA PRINCIPAL

ESCALA 1:200	PROYECTO FIN DE CARRERA PLANTA DE PROCESADO Y ENVASADO DE AGUINUA DE MESA PARA UNA PRODUCCIÓN DE 20 Tm/día	ESCUELA SUPERIOR DE INGENIEROS INDUSTRIALES DE SEVILLA
REF.	RELACIÓN DE MAQUINARIA	
DIB.		
COMP.		
FECHA 27-10-09	ALUMNO: JOSÉ MARÍA LAFITTE SOLÍS	PLANO N.º 02