



PERFIL N°-1. COTA PAVIMENTO +10,50.
ESCALA HORIZONTAL = 1/500
ESCALA VERTICAL = 1/200

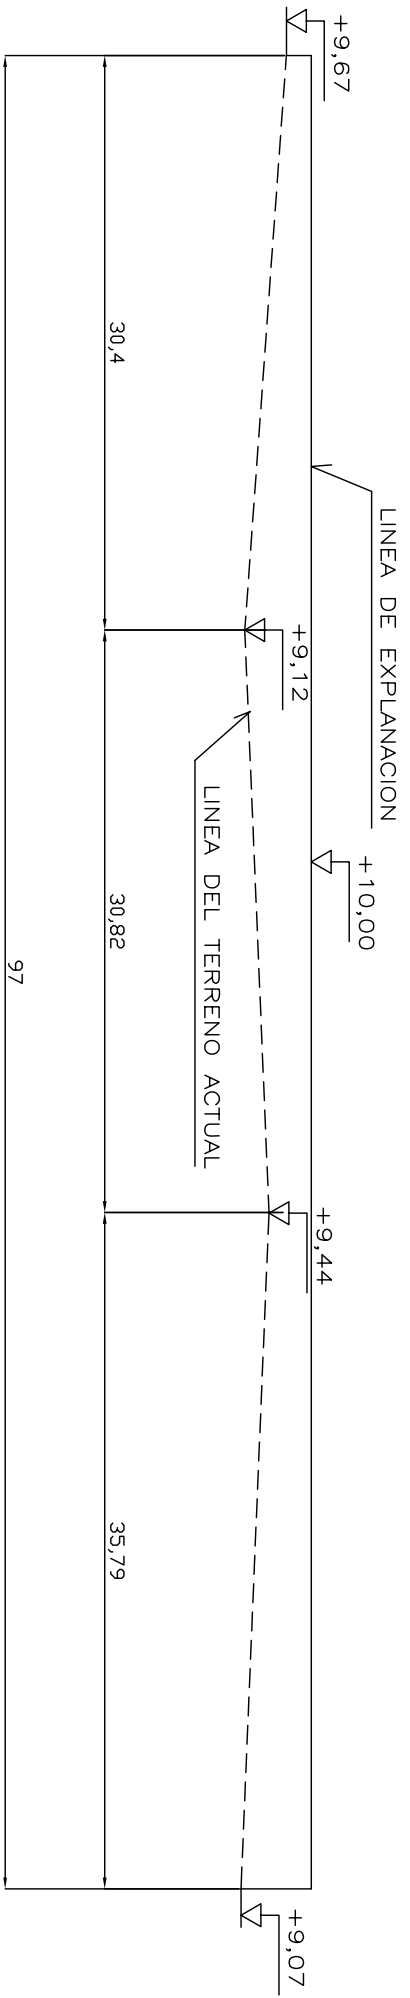


SUPERFICIE DESMONTE = 0 m².
SUPERFICIE TERRAPLEN = 67,15 m².

PERFIL N°-2. COTA PAVIMENTO +10,00.
ESCALA HORIZONTAL = 1/500
ESCALA VERTICAL = 1/200

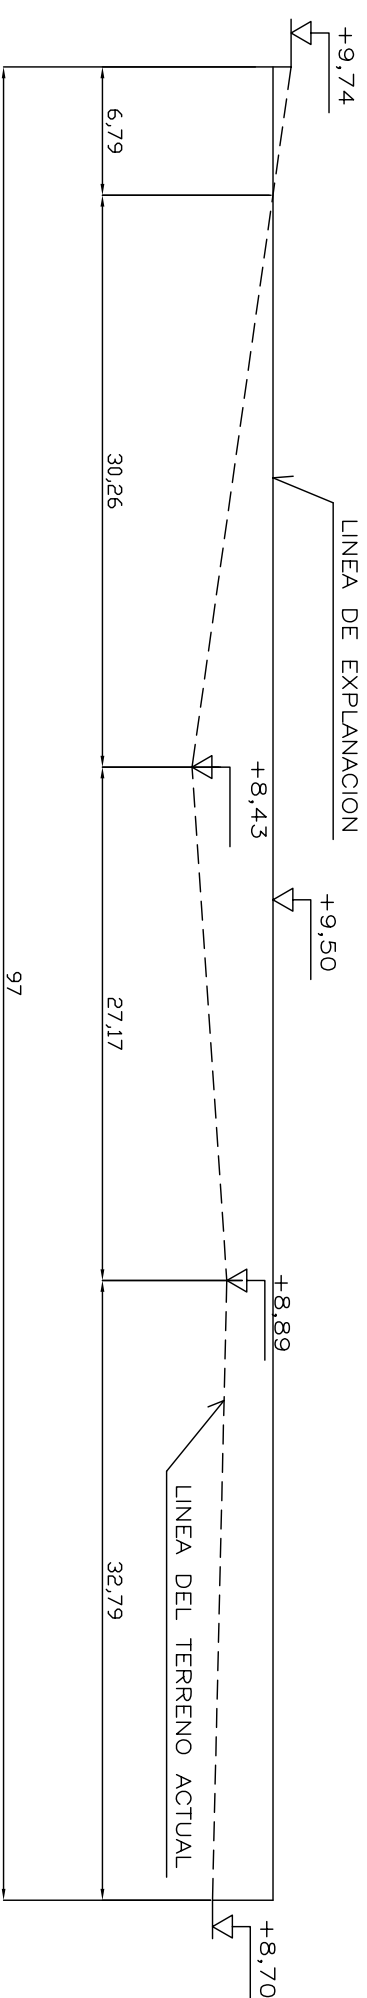


SUPERFICIE DESMONTE = 0,89 m².
SUPERFICIE TERRAPLEN = 60,28 m².

PERFIL N°-3. COTA PAVIMENTO +9,50.
ESCALA HORIZONTAL = 1/500
ESCALA VERTICAL = 1/200

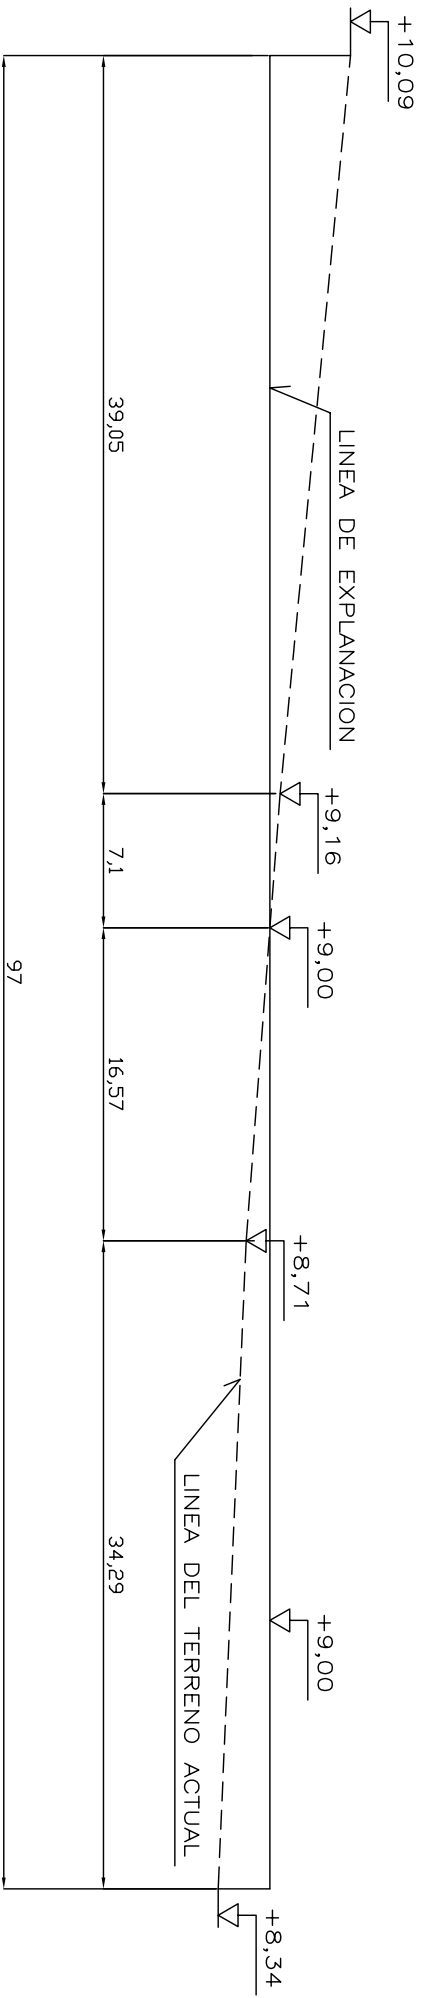


SUPERFICIE DESMONTE = 23,91m².
SUPERFICIE TERRAPLEN = 20,38 m².

PERFIL N°-4. COTA PAVIMENTO +9,00.
ESCALA HORIZONTAL = 1/500
ESCALA VERTICAL = 1/200

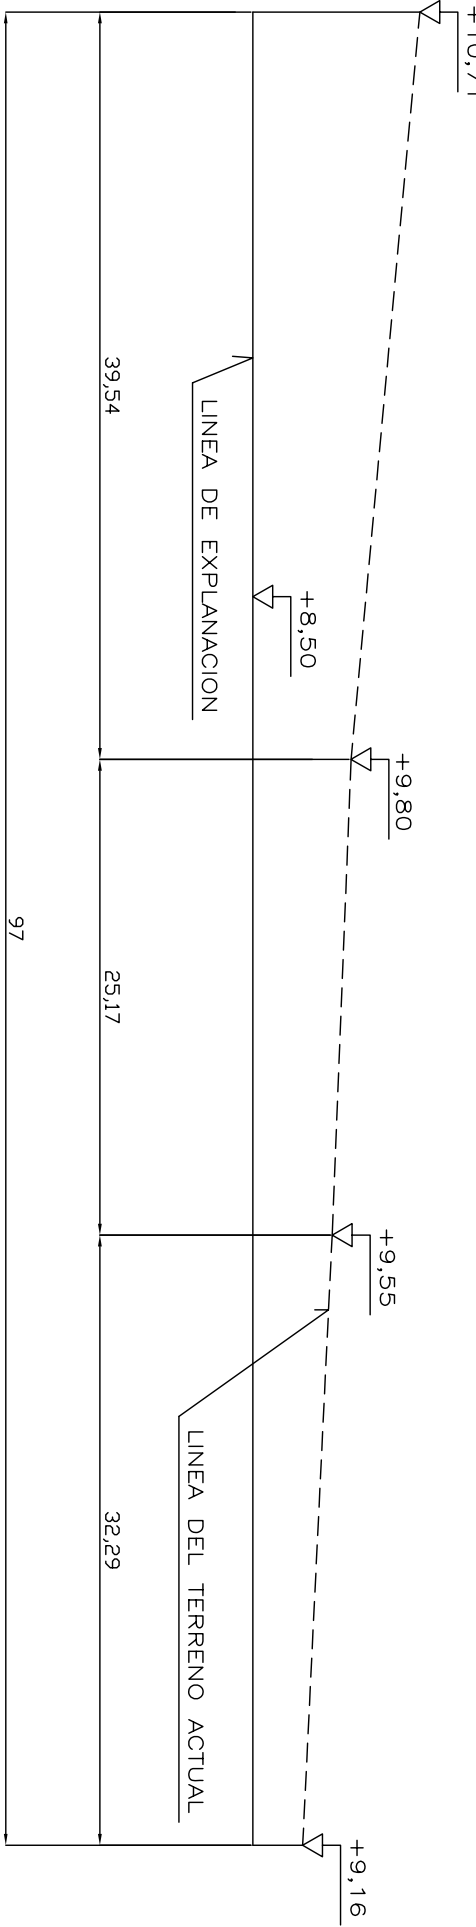

SUPERFICIE DESMONTE = 126,58 m².
SUPERFICIE TERRAPLEN = 0 m².

PERFIL N°-5. COTA PAVIMENTO +8,50.
ESCALA HORIZONTAL = 1/500
ESCALA VERTICAL = 1/200

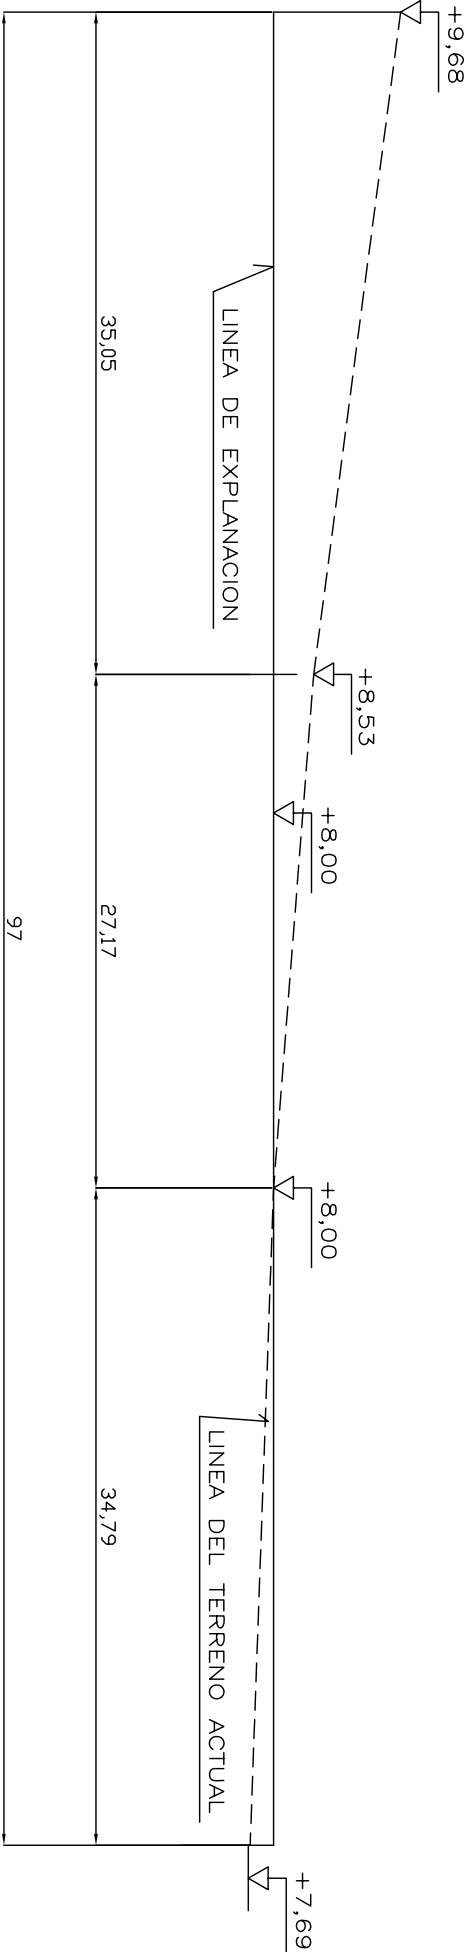

SUPERFICIE DESMONTE = 46,10 m².
SUPERFICIE TERRAPLEN = 5,83 m².

CUADRO DE VOLUMENES

	DESMONTE	TERRAPLEN
PERFIL N°-2	0,89 m ²	60,28 m ²
PERFIL N°-3	23,91 m ²	20,38 m ²
PERFIL N°-3	½ (0,89 m ² + 23,91m ²) 64 m = 793,6 m ³	½ (60,28 m ² + 20,38 m ²) 64 m = 2.581,2 m ³
PERFIL N°-4	23,91 m ²	20,38 m ²
PERFIL N°-4	126,58 m ²	0 m ²
PERFIL N°-4	½ (23,91m ² + 126,58) 50 m = 3.762,3 m ³	½ (20,38 m ² + 0 m ²) 50 m = 509,5 m ³
PERFIL N°-5	126,58 m ²	0 m ² .
PERFIL N°-5	46,10 m ²	5,83 m ²
PERFIL N°-5	½ (126,58 m ² + 46,10 m ²) 50 m = 4.317 m ³	½ (0 m ² + 5,83 m ²) 50 m = 145,8 m ³
	TOTAL DESMONTE = 8.872,9 m ³	TOTAL TERRAPLEN = 3.236,5 m ³